



1 Piano primo interrato - Impianto di scarico e aggotamento (livello -1)

1 : 100

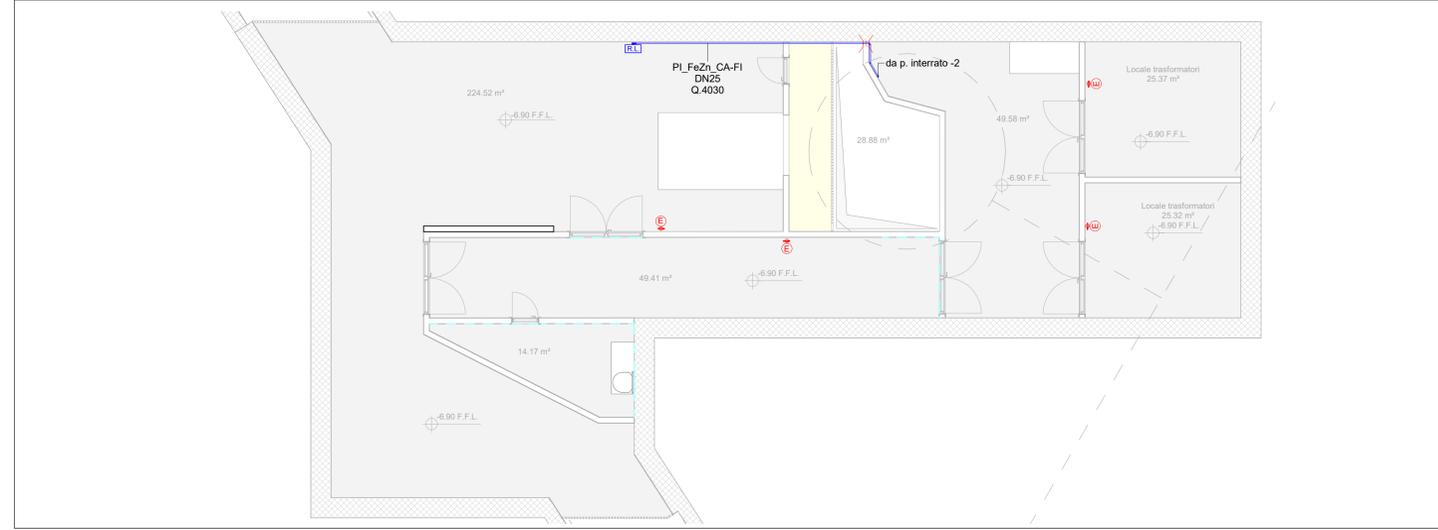


5 Piano primo interrato - Impianto idrico antincendio e idrico sanitario (livello -1)

1 : 100

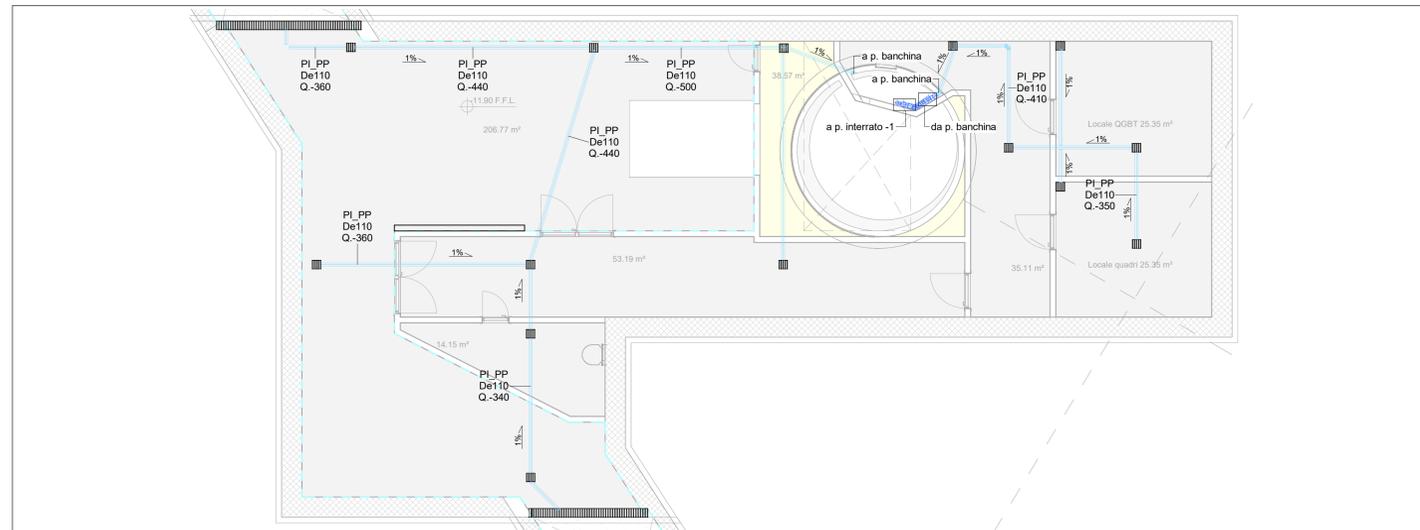


2 Piano secondo interrato - Impianto di scarico e aggotamento (livello -2)

1 : 100

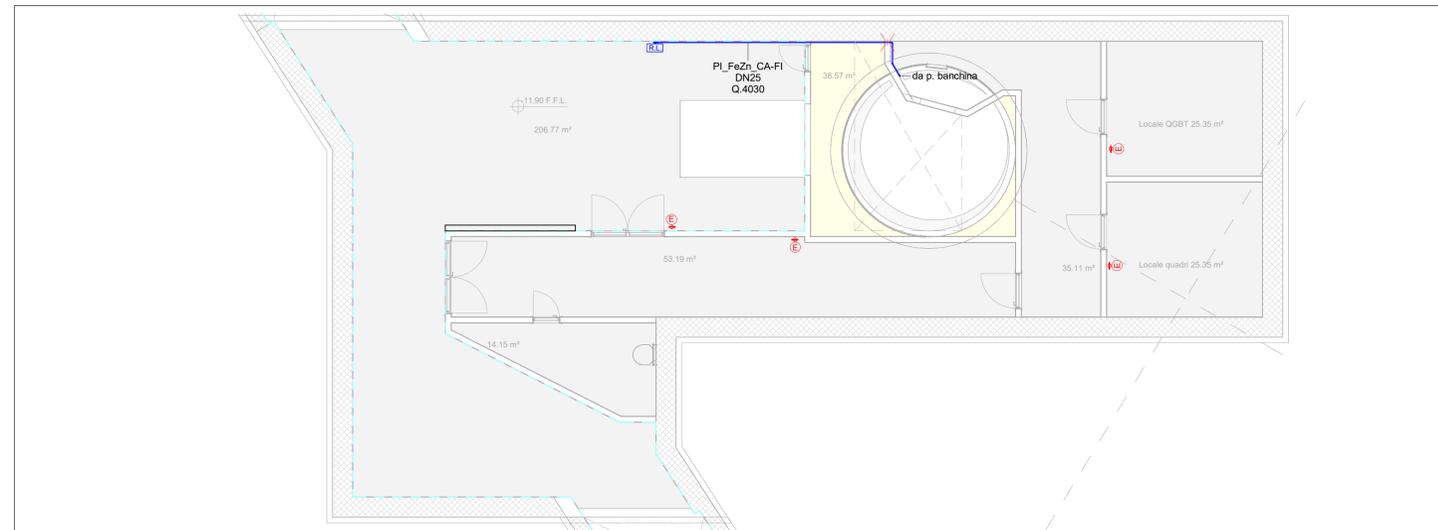


6 Piano secondo interrato - Impianto idrico antincendio e idrico sanitario (livello -2)

1 : 100

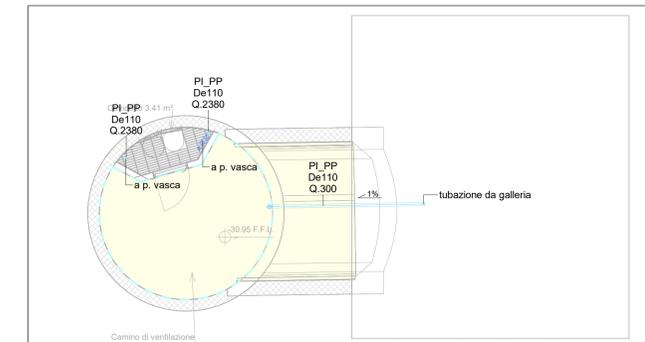


3 Piano banchina - Impianto di scarico e aggotamento (livello -3)

1 : 100

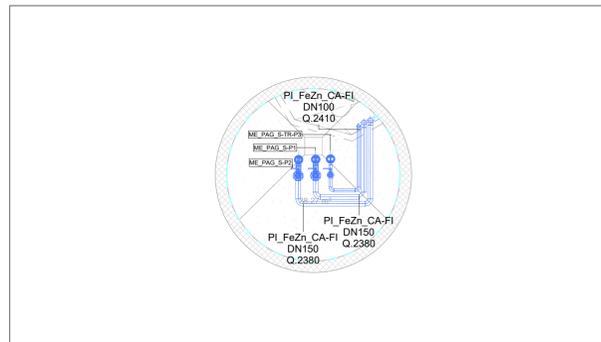


4 Piano vasche - Impianto di scarico e aggotamento (livello -4)

1 : 100

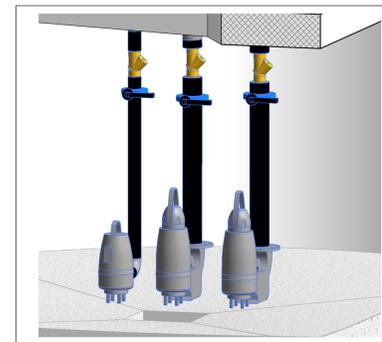


7 Vista 3D - Gruppo pompe

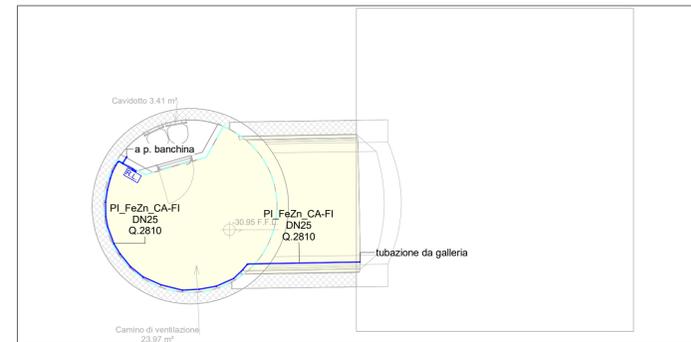


8 Piano banchina - Impianto idrico antincendio e idrico sanitario (livello -3)

1 : 100

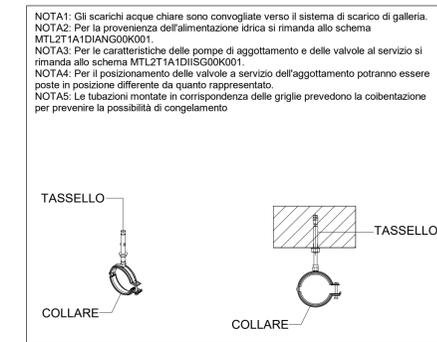

9 Particolare staffaggio

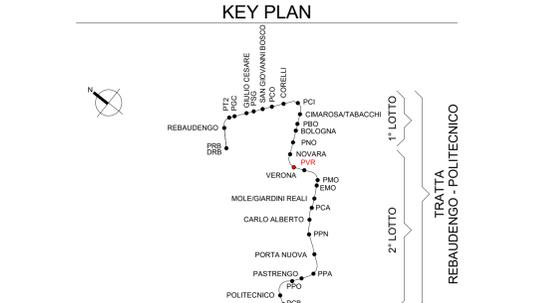

Legenda

IMPIANTO		TUBAZIONI		
Colore	Abbreviazione	Descrizione	Codice Identità	Descrizione
	I-AFS	Acqua fredda sanitaria	PI_PP	Polipropilene scarico a innesto
	S-ABI	Acque bianche	PI_FeZn_CA-FI	Acciaio zincato a caldo, flettato
	S-RAA	Rilancio acque di aggotamento		

ETICHETTA TUBI (estesa)

Codice Identità tubazione

Diametro nominale (tubi metallici)
Diametro esterno (tubi plastici)

Quota di fondo tubazione in mm

PI_FeZn_CA-SC DN 100 DE 125 Q.3300 mm

SIMBOLO	Codice Identità	Descrizione
	SP_EST-P_CO2	Estintore portatile a CO2
	-	Pozzetto/Griglia lineare raccolta acque
	PA_RUB-LAV	Rubinetto di lavaggio
	PR_UNI_REI120	Attraversamento REI 120

MINISTERO DELLE INFRASTRUTTURE E DELLA MOBILITÀ SOSTENIBILI
STRUTTURA TECNICA DI MISSIONE

COMUNE DI TORINO

METROPOLITANA AUTOMATICA DI TORINO
LINEA 2 - TRATTA POLITECNICO - REBAUDENGO
PROGETTAZIONE DEFINITIVA
Lotto Costruttivo 2: Bologna - Politecnico

PROGETTO DEFINITIVO		INFRA.TO		INFRASTRUTTURE PER LA MOBILITÀ		INFRASTRASPORTI.TO S.r.l.	
DIRETTORE PROGETTAZIONE	IL PROGETTISTA						
Ing. R. Crava	Ing. F. Azzarone						
IMPIANTI NON DI SISTEMA - POZZO VERONA							
IMPIANTO IDRICO, ANTINCENDIO E SCARICO E AGGOTTAMENTO							
PIANTE E PARTICOLARE							
ELABORATO	REV. INC. EST.	SCALA	DATA				
MTL2T1A2D IANPVRT001	0 2	1 : 100	12/10/2023				
BIM MANAGER Geom. L. D'Arcardi				Fig. 1 di 1			

AGGIORNAMENTI						
REV.	DESCRIZIONE	DATA	REDATTO	CONTROLLO	APPROV.	VISTO
0	EMISSIONE	31/03/2022	PVA	AGH	FAZ	RCR
1	Emissione finale a seguito di verifica preventiva	10/03/2023	PVA	FAZ	FAZ	RCR
2	Emissione finale a seguito di verifica preventiva	12/10/2023	PVA	FAZ	FAZ	RCR

LOTTO 2 CARTELLA 12.3.9 2 MTL2T1A2D IANPVRT001

STAZIONE APPALTANTE

DIRETTORE DI DIVISIONE INFRASTRUTTURE E MOBILITÀ
Ing. R. Bertasio

RESPONSABILE UNICO DEL PROCEDIMENTO
Ing. A. Strozzi