



01 Rilievo dello stato di fatto. Planimetria  
SCALA 1:20

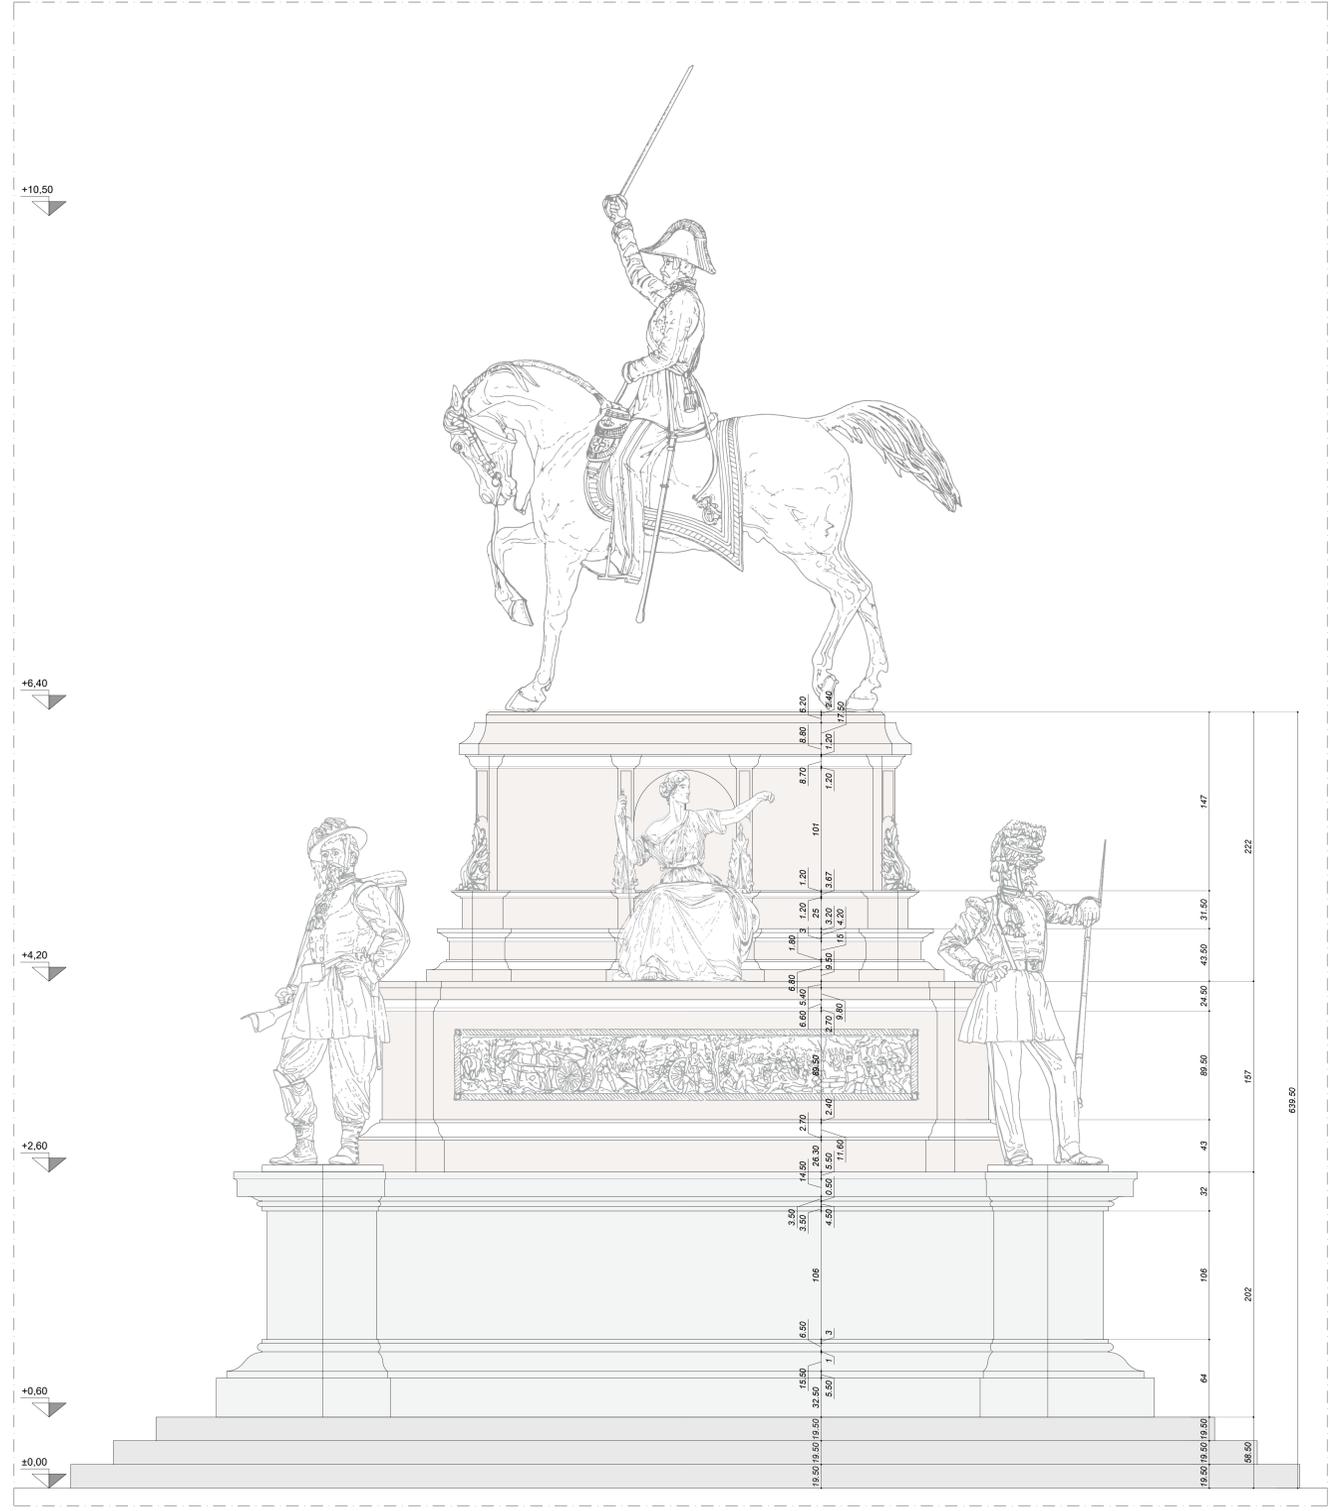

02 Rilievo dello stato di fatto. Prospetto sud  
SCALA 1:20

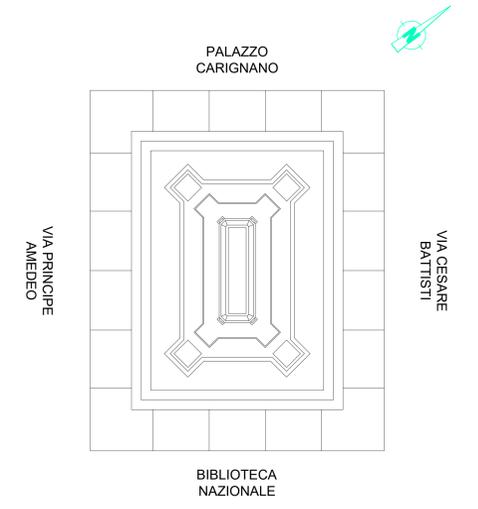

**MINISTERO DELLE INFRASTRUTTURE E DELLA MOBILITÀ SOSTENIBILI**  
**STRUTTURA TECNICA DI MISSIONE**

**Mims**  
**COMUNE DI TORINO**  
**CITTA' DI TORINO**

**METROPOLITANA AUTOMATICA DI TORINO**  
**LINEA 2 - TRATTA POLITECNICO - REBAUDENGO**  
**PROGETTAZIONE DEFINITIVA**  
**Lotto Costruttivo 2: Bologna - Politecnico**

**PROGETTO DEFINITIVO**  
 DIRETTORE PROGETTAZIONE: Ing. R. Crova  
 IL PROGETTISTA: Arch. G. Gritella

**INFRA.TO** INFRASTRUTTURE PER LA MOBILITÀ  
 INFRA TRASPORTI TO S.r.l.

**URBANISTICO - MONUMENTO CARLO ALBERTO**  
**INTERVENTI DI TRASLAZIONE PROVVISORIA**  
 RILIEVO STATO DI FATTO - PIANTA E PROSPETTI - TAV. 1/2

ELABORATO	REV. int.	SCALA	DATA
MTL2T1A2URBMCAT 002.1	0	1:20	22/05/2023

Fig. 1 di 1

REV.	DESCRIZIONE	DATA	REDATTO	CONTROL.	APPROV.	VISTO
0	EMISSIONE	13/03/23	GGritella	GGritella	RCrova	
1	Emissione finale a seguito di verifica preventiva	22/05/23	G. Gritella	G. Gritella	R. Crova	
-	-	-	-	-	-	-
-	-	-	-	-	-	-
-	-	-	-	-	-	-

STAZIONE APPALTANTE  
 DIRETTORE DI DIVISIONE INFRASTRUTTURE E MOBILITÀ  
 Ing. R. Bertasio  
 RESPONSABILE UNICO DEL PROCEDIMENTO  
 Ing. A. Srozziero