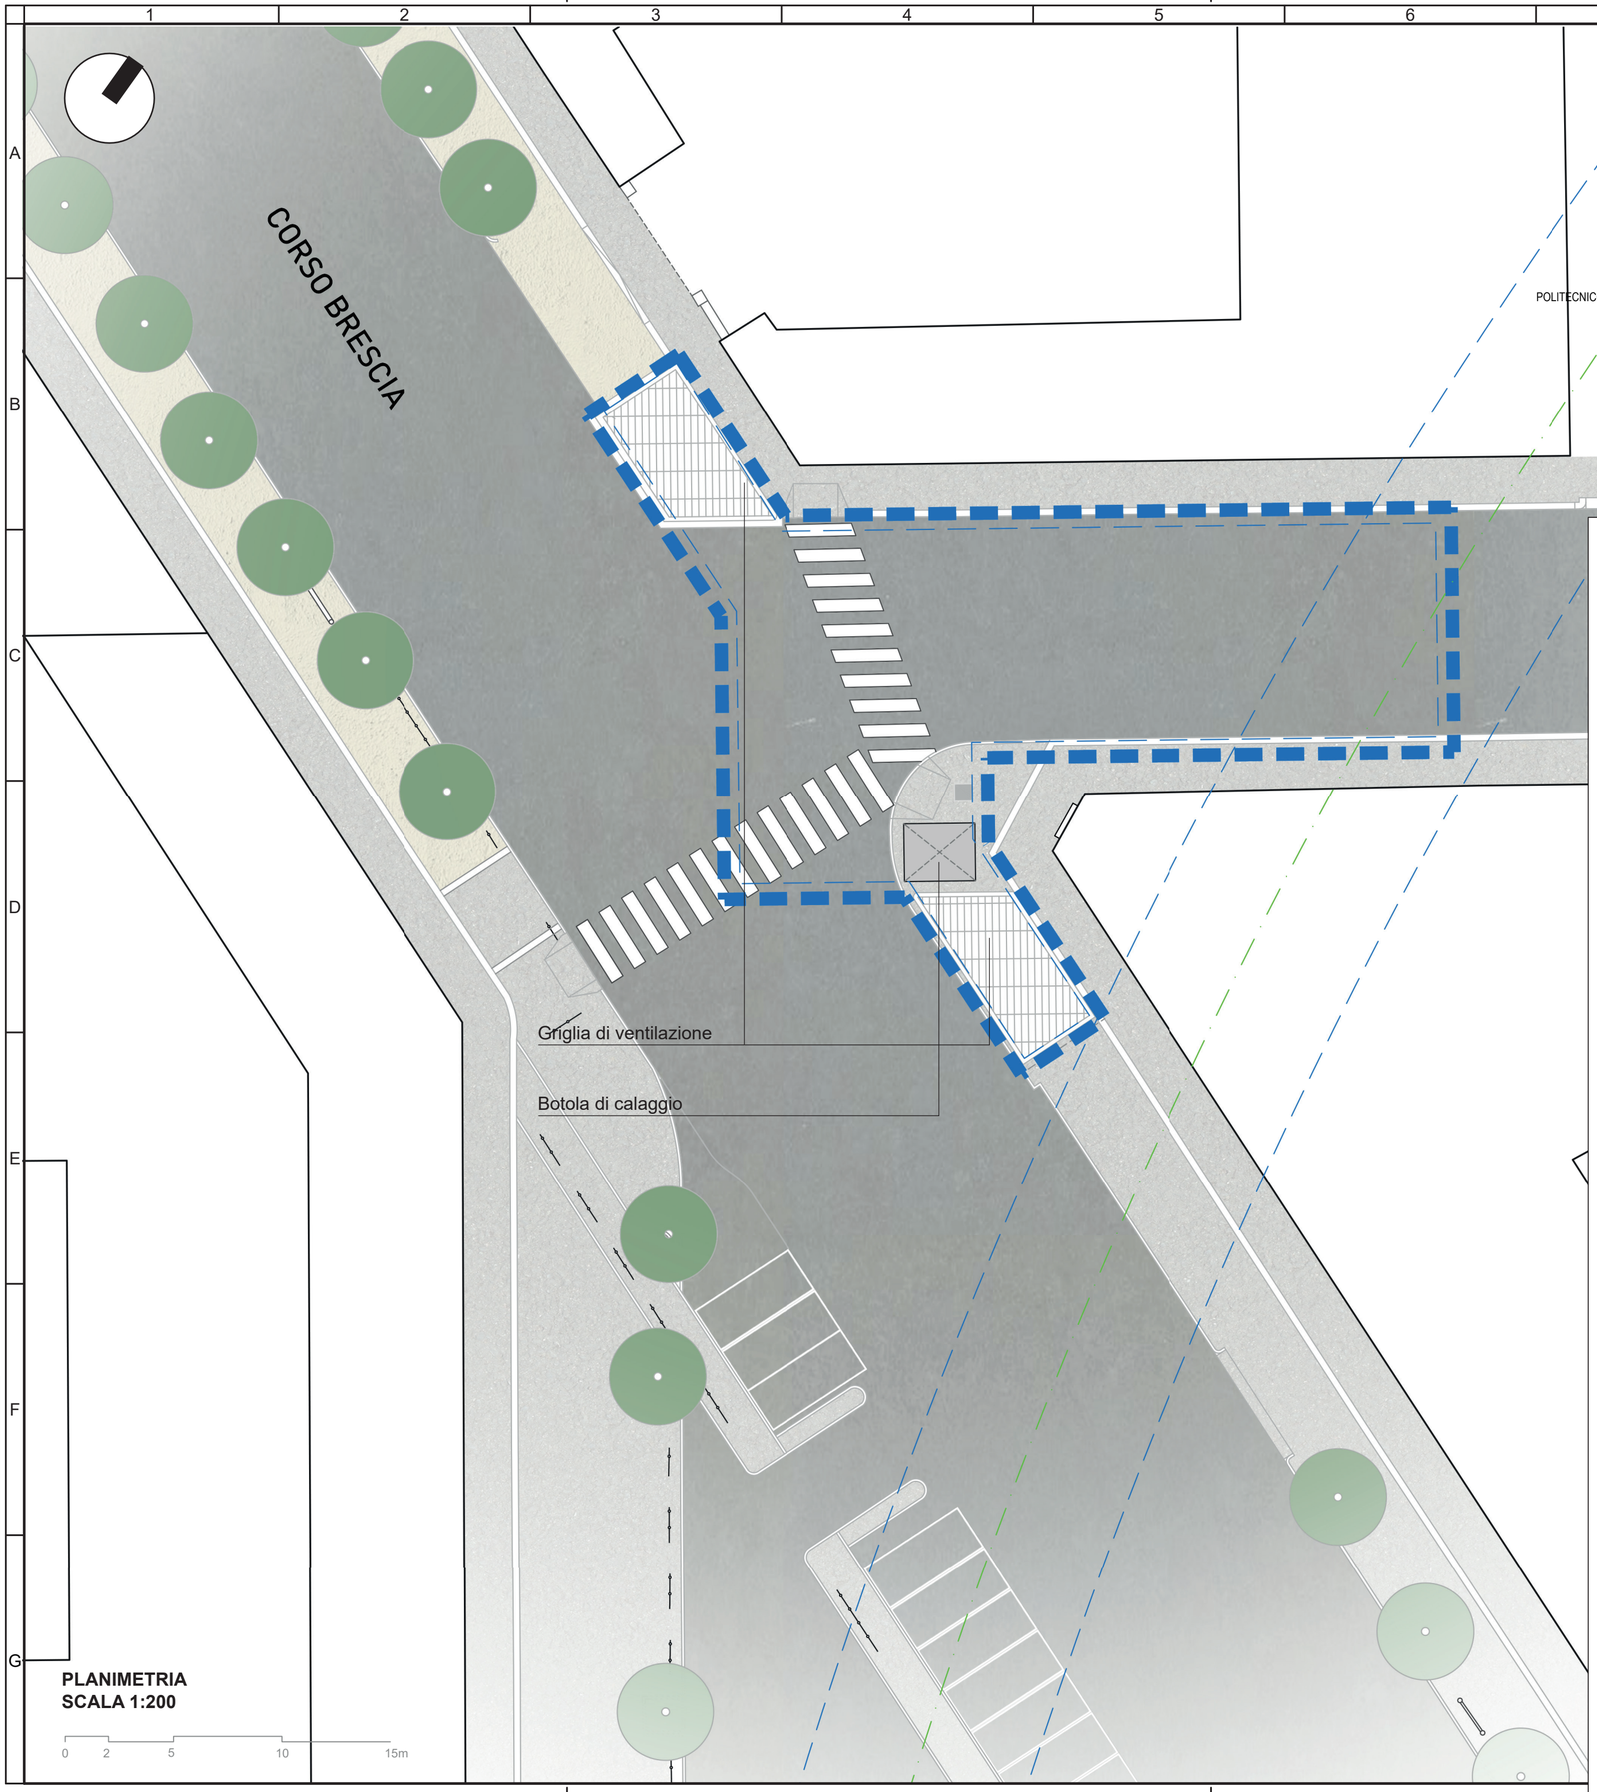

PLANIMETRIA
SCALA 1:200

0 2 5 10 15m

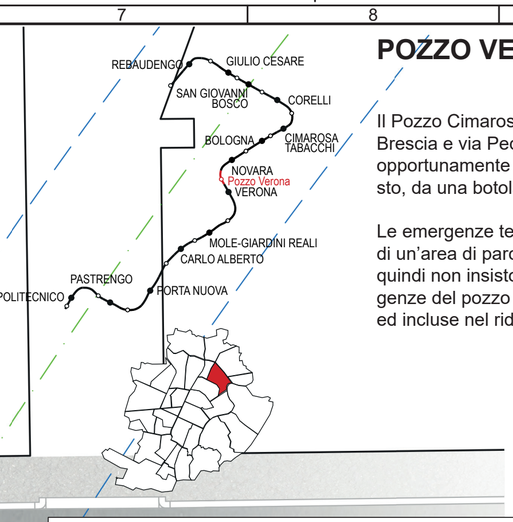

POZZO VERONA

Il Pozzo Cimarosa Tabacchi si colloca all'intersezione tra Corso Brescia e via Pedrotti. E' composto di una griglia di ventilazione, opportunamente disegnata per inserirsi nelle forme del contesto, da una botola di calaggio e da un pozzo di ispezione.

Le emergenze tecniche del pozzo si dispongono nelle vicinanze di un'area di parcheggio ed aree tecniche del contesto urbano, quindi non insistono in contesti di pregio. In ogni caso, le emergenze del pozzo sono integrate nelle pavimentazioni esistenti ed incluse nel ridisegno complessivo della ricucitura urbana.

MINISTERO
DELLE INFRASTRUTTURE E DELLA MOBILITÀ SOSTENIBILI
STRUTTURA TECNICA DI MISSIONE

Mims

COMUNE DI TORINO

CITTA' DI TORINO

METROPOLITANA AUTOMATICA DI TORINO
LINEA 2 - TRATTA POLITECNICO - REBAUDENGO

PROGETTAZIONE DEFINITIVA
Lotto Costruttivo 1: Rebaudengo - Bologna

PROGETTO DEFINITIVO			
DIRETTORE PROGETTAZIONE Responsabile integrazione discipline specialistiche	IL PROGETTISTA	INFRA.TO infrastrutture per la mobilità	INFRATRASPORTI.TO S.r.l.
Ing. R. Crova Ordine degli Ingegneri della Provincia di Torino n. 6038S	Arch. F. Bolognesi Ordine degli Architetti della Provincia di Torino n. 4594	**URBANISTICO - POZZI E MANUFATTI** POZZO DI INTERTRATTA VERONA SITUAZIONE FINALE - DETTAGLI E RENDERING	

BIM MANAGER Geom. L. D'Accardi	ELABORATO	REV. int.	REV. est.	SCALA	DATA
	MTL2T1A2DURBPVRT002	**0**	**1**	VARIE	30/11/22

Fg. 1 di 1

AGGIORNAMENTI

REV.	DESCRIZIONE	DATA	REDATTO	CONTROL.	APPROV.	VISTO
0	EMISSIONE	28/02/22	GDe	DLa	FBo	RCr
1	Emissione finale a seguito di verifica preventiva	30/11/22	GDe	DLa	FBo	RCr
-	-	-	-	-	-	-
-	-	-	-	-	-	-
-	-	-	-	-	-	-

LOTTO 2	CARTELLA	6.2.2	2	MTL2T1A2DURBPVRT002

STAZIONE APPALTANTE

DIRETTORE DI DIVISIONE INFRASTRUTTURE E MOBILITÀ
Ing. R. Bertasio

RESPONSABILE UNICO DEL PROCEDIMENTO
Ing. A. Strozziero

RED	YELL.	GREEN	CYAN	BLUE	MAG.	WHITE	COL.8	COLORS 9-255	Scala PLOTTAGGIO EN
0.16	0.24	0.33	0.36	0.50	0.60	0.73	0.08	0.16	Interpolate per f.u.c. XX