




**CITTA' DI TORINO**  
DIVISIONE URBANISTICA E TERRITORIO  
AREA URBANISTICA E QUALITÀ DELL'AMBIENTE COSTRUITO

**ISTANZA DI MODIFICA AL PRG VIGENTE**

Protocollo n° 842 del 12/03/2021 – 2IV/2021

Localizzazione: strada del Lauro n. 29

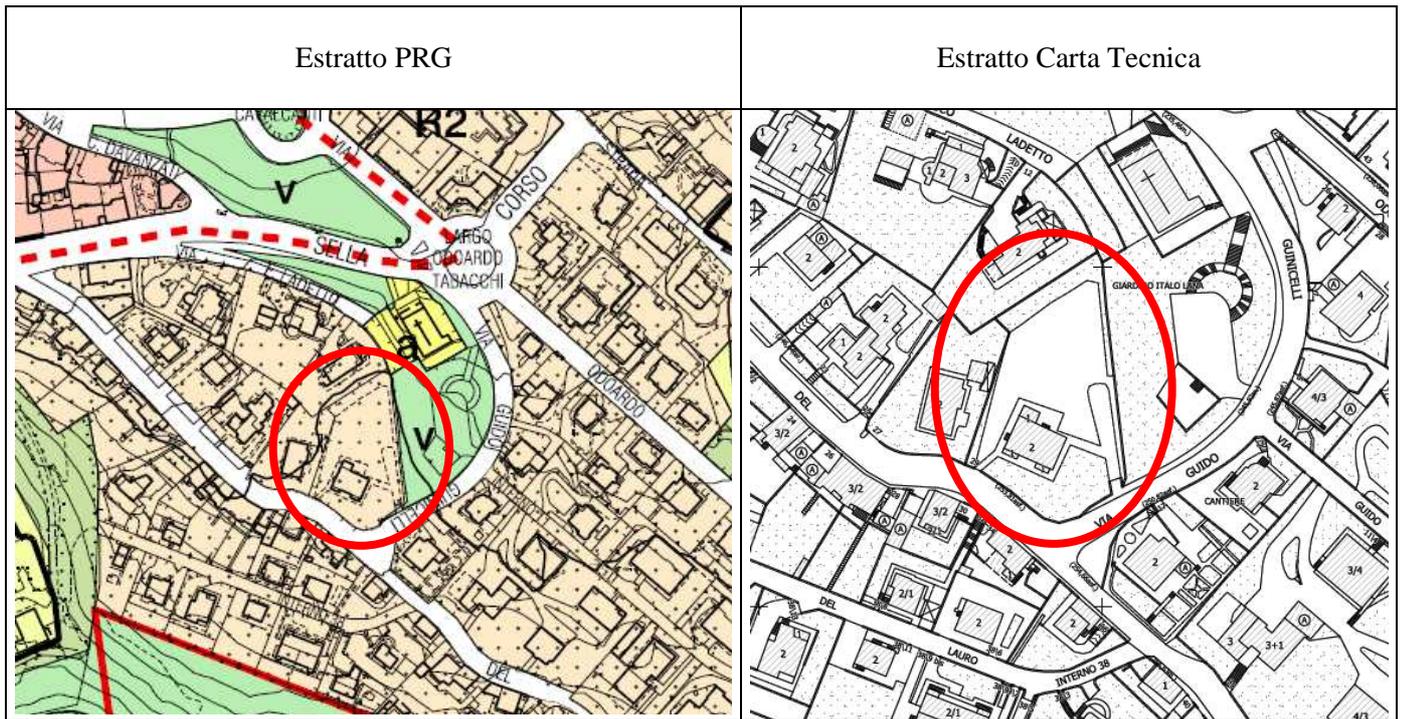

**DESCRIZIONE**

**Istanza di Variante al PRG** di una porzione residuale della superficie, identificata al catasto terreni al foglio 1315, particella 297, da area a servizi pubblici S lettera “v” - *Aree per spazi pubblici a parco per il gioco e lo sport ad area normativa R7 - Edifici inseriti in un contesto ambientale caratterizzato dalla presenza di giardini e verde in zone consolidate collinari*, finalizzata alla correzione di errore materiale e prodromico all’alienazione transattiva approvata con deliberazione del Consiglio Comunale mecc. n. 2020 00997/131 del 18 maggio 2020

- **Comunicazione al richiedente:**

- Avvio Istruttoria preliminare:

Protocollo n. 1197 del 08/04/2021



Via Meucci, 4 - 10121 Torino - tel. +39.011.011.30414 - fax +39.011.011.30441  
e-mail: [d.urbanistica@comune.torino.it](mailto:d.urbanistica@comune.torino.it)

Allegato C - MIV\_02  
Aggiornamento: Novembre 2019