

LEGENDA

ZUT e ATS

- Attuata
- Parzialmente attuata
- In fase di attuazione
- Non attuata




AT - Aree da trasformare in ZUCS

- Attuata
- In fase di attuazione
- Non attuata


Altri temi

- Zona Urbana Centrale Storica
- Confine Città di Torino

Cartografia numerica:
BD3 Regione Piemonte 2019 raster b/n 1:10.000

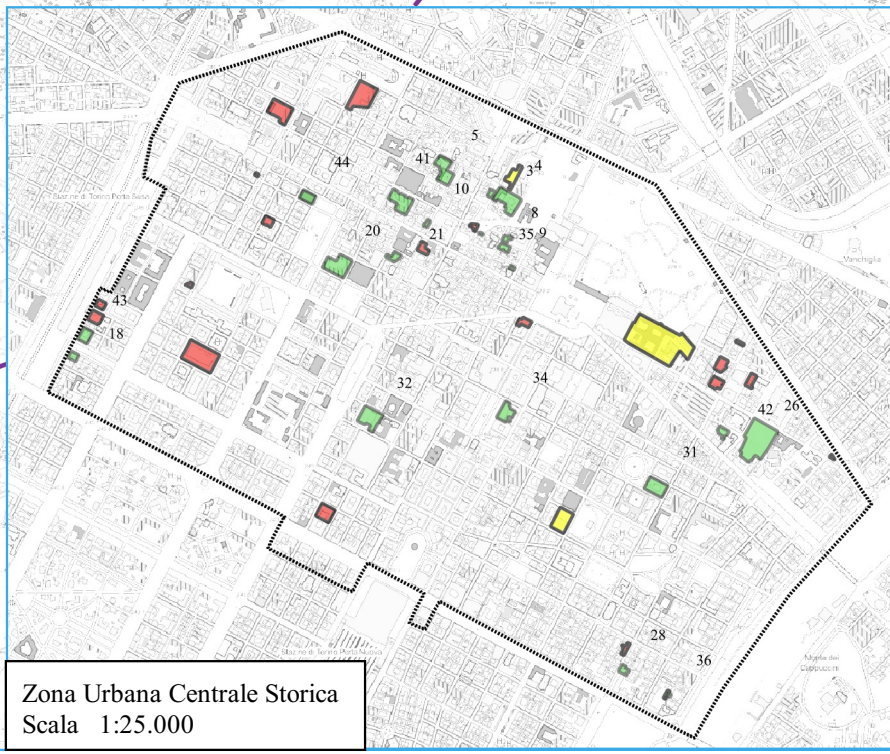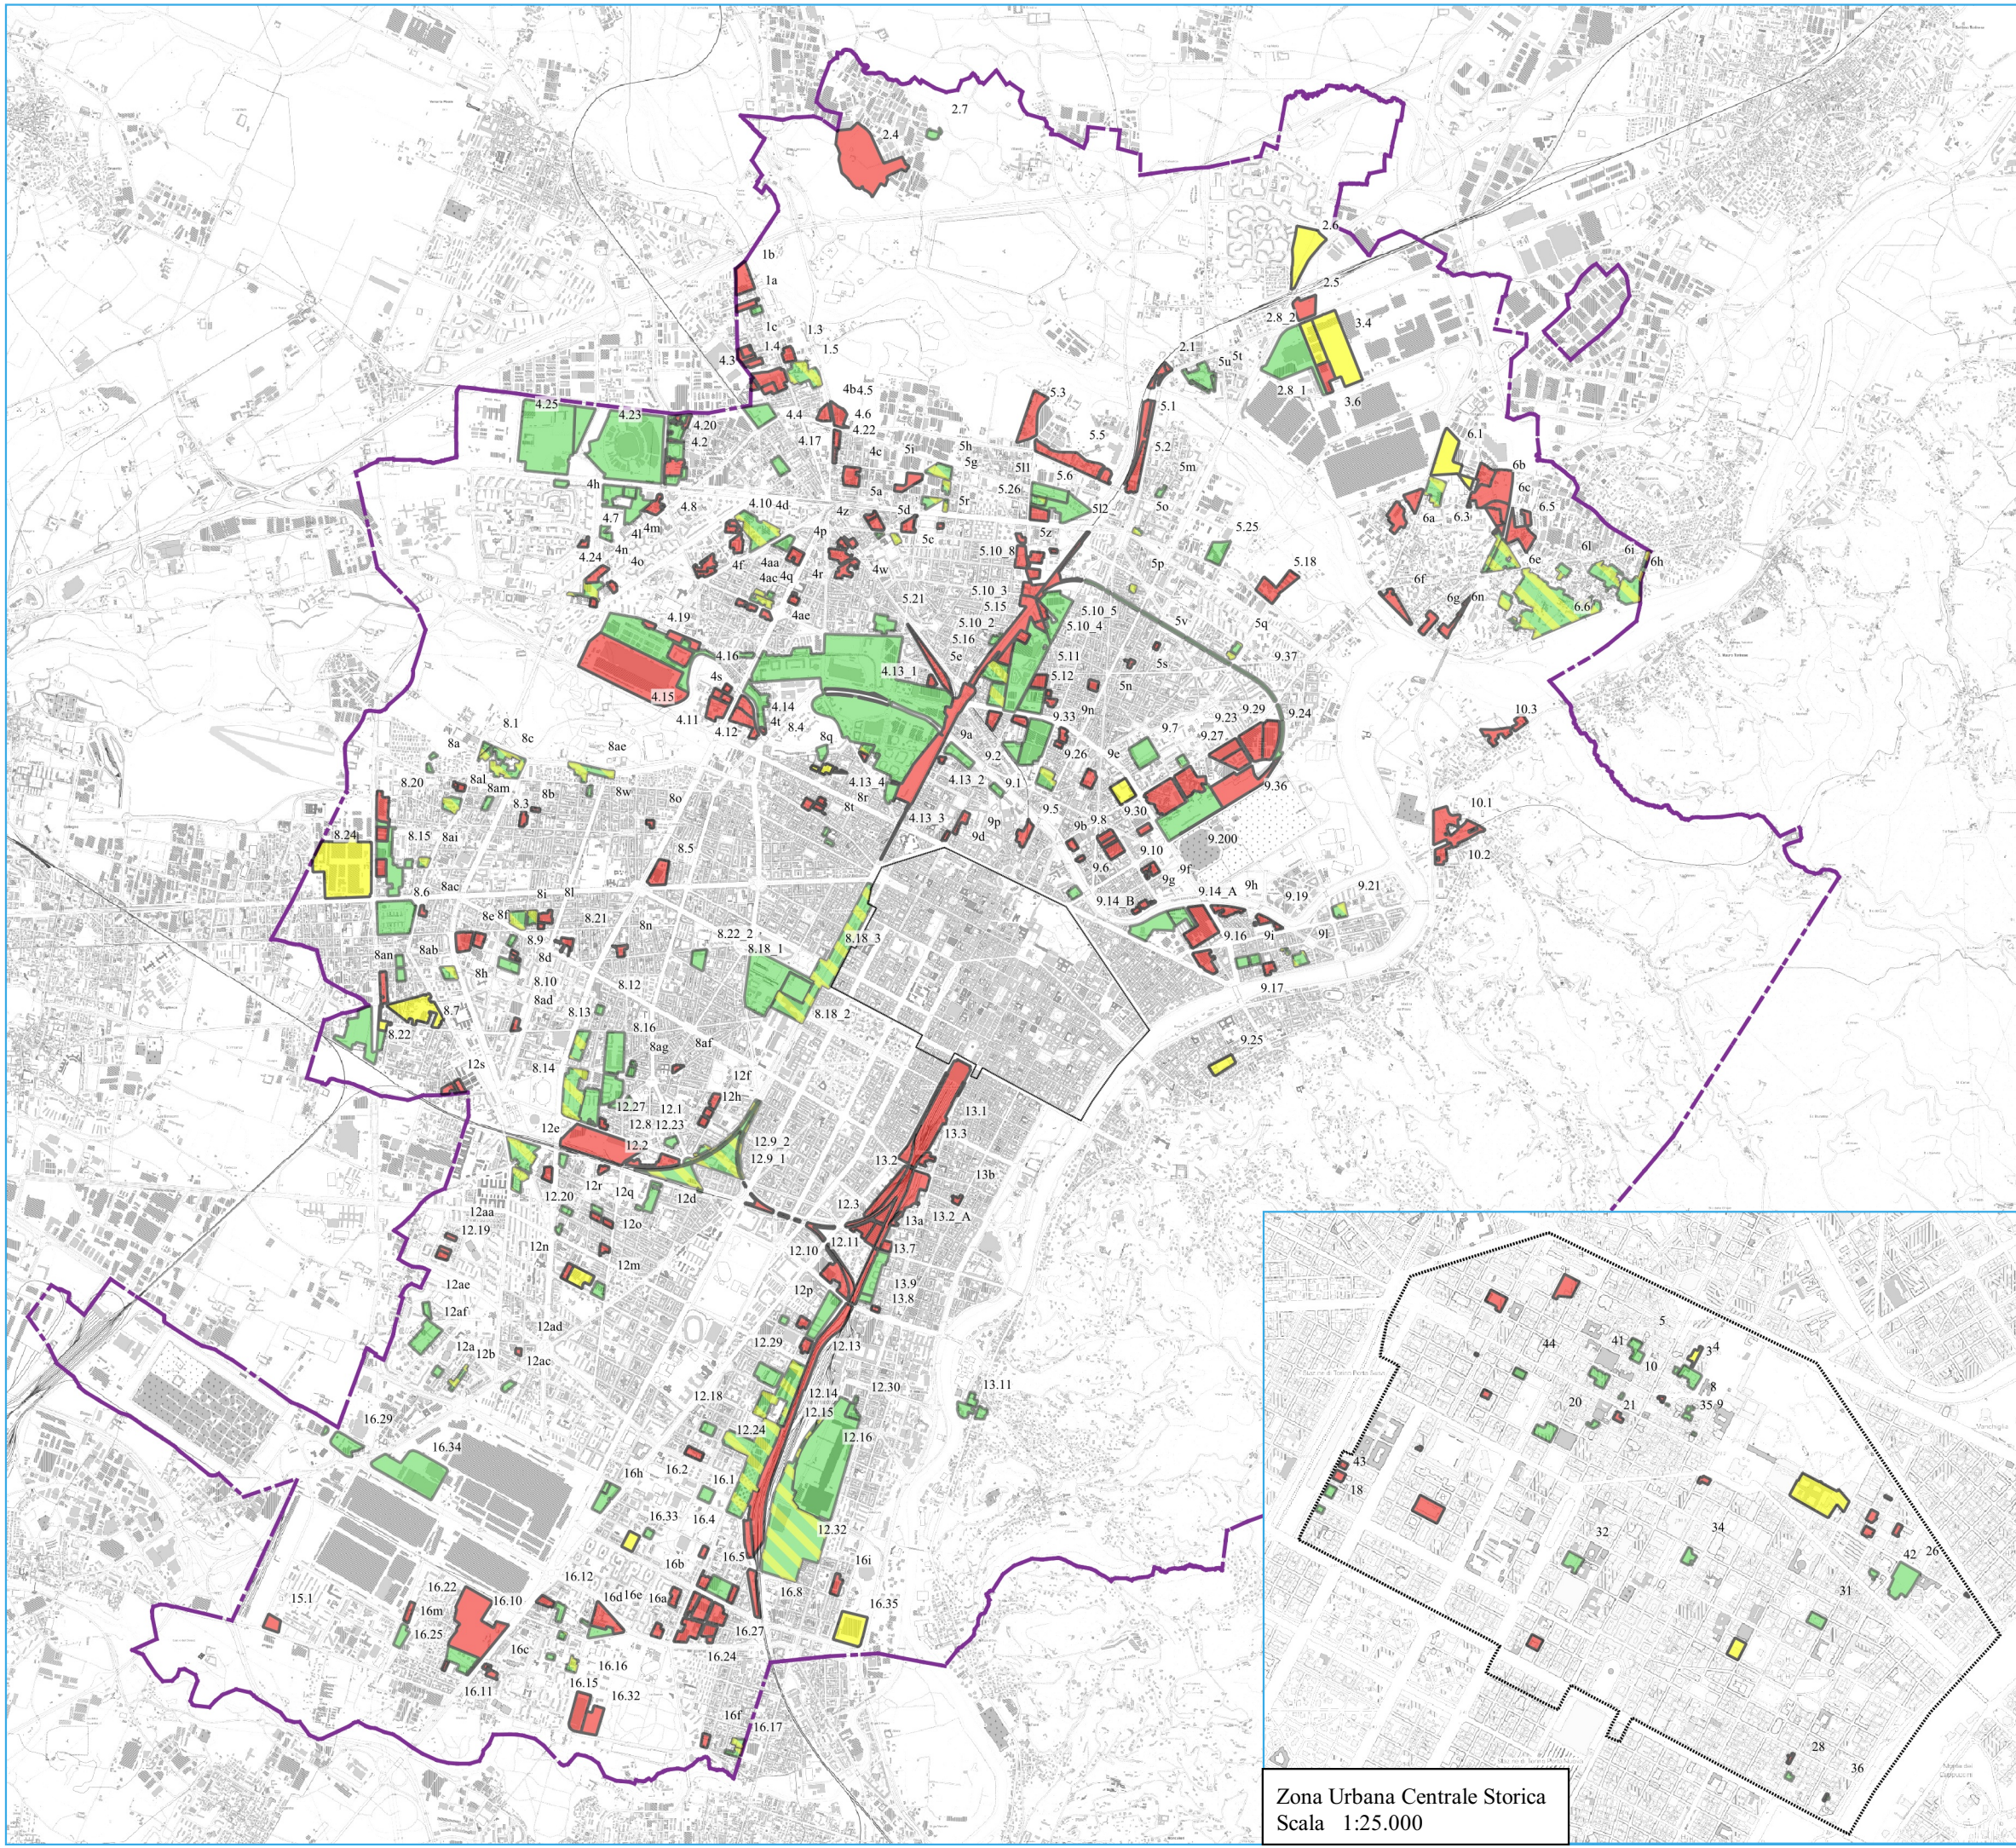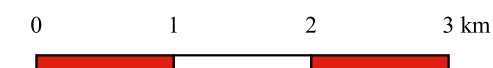

Zona Urbana Centrale Storica
Scala 1:25.000

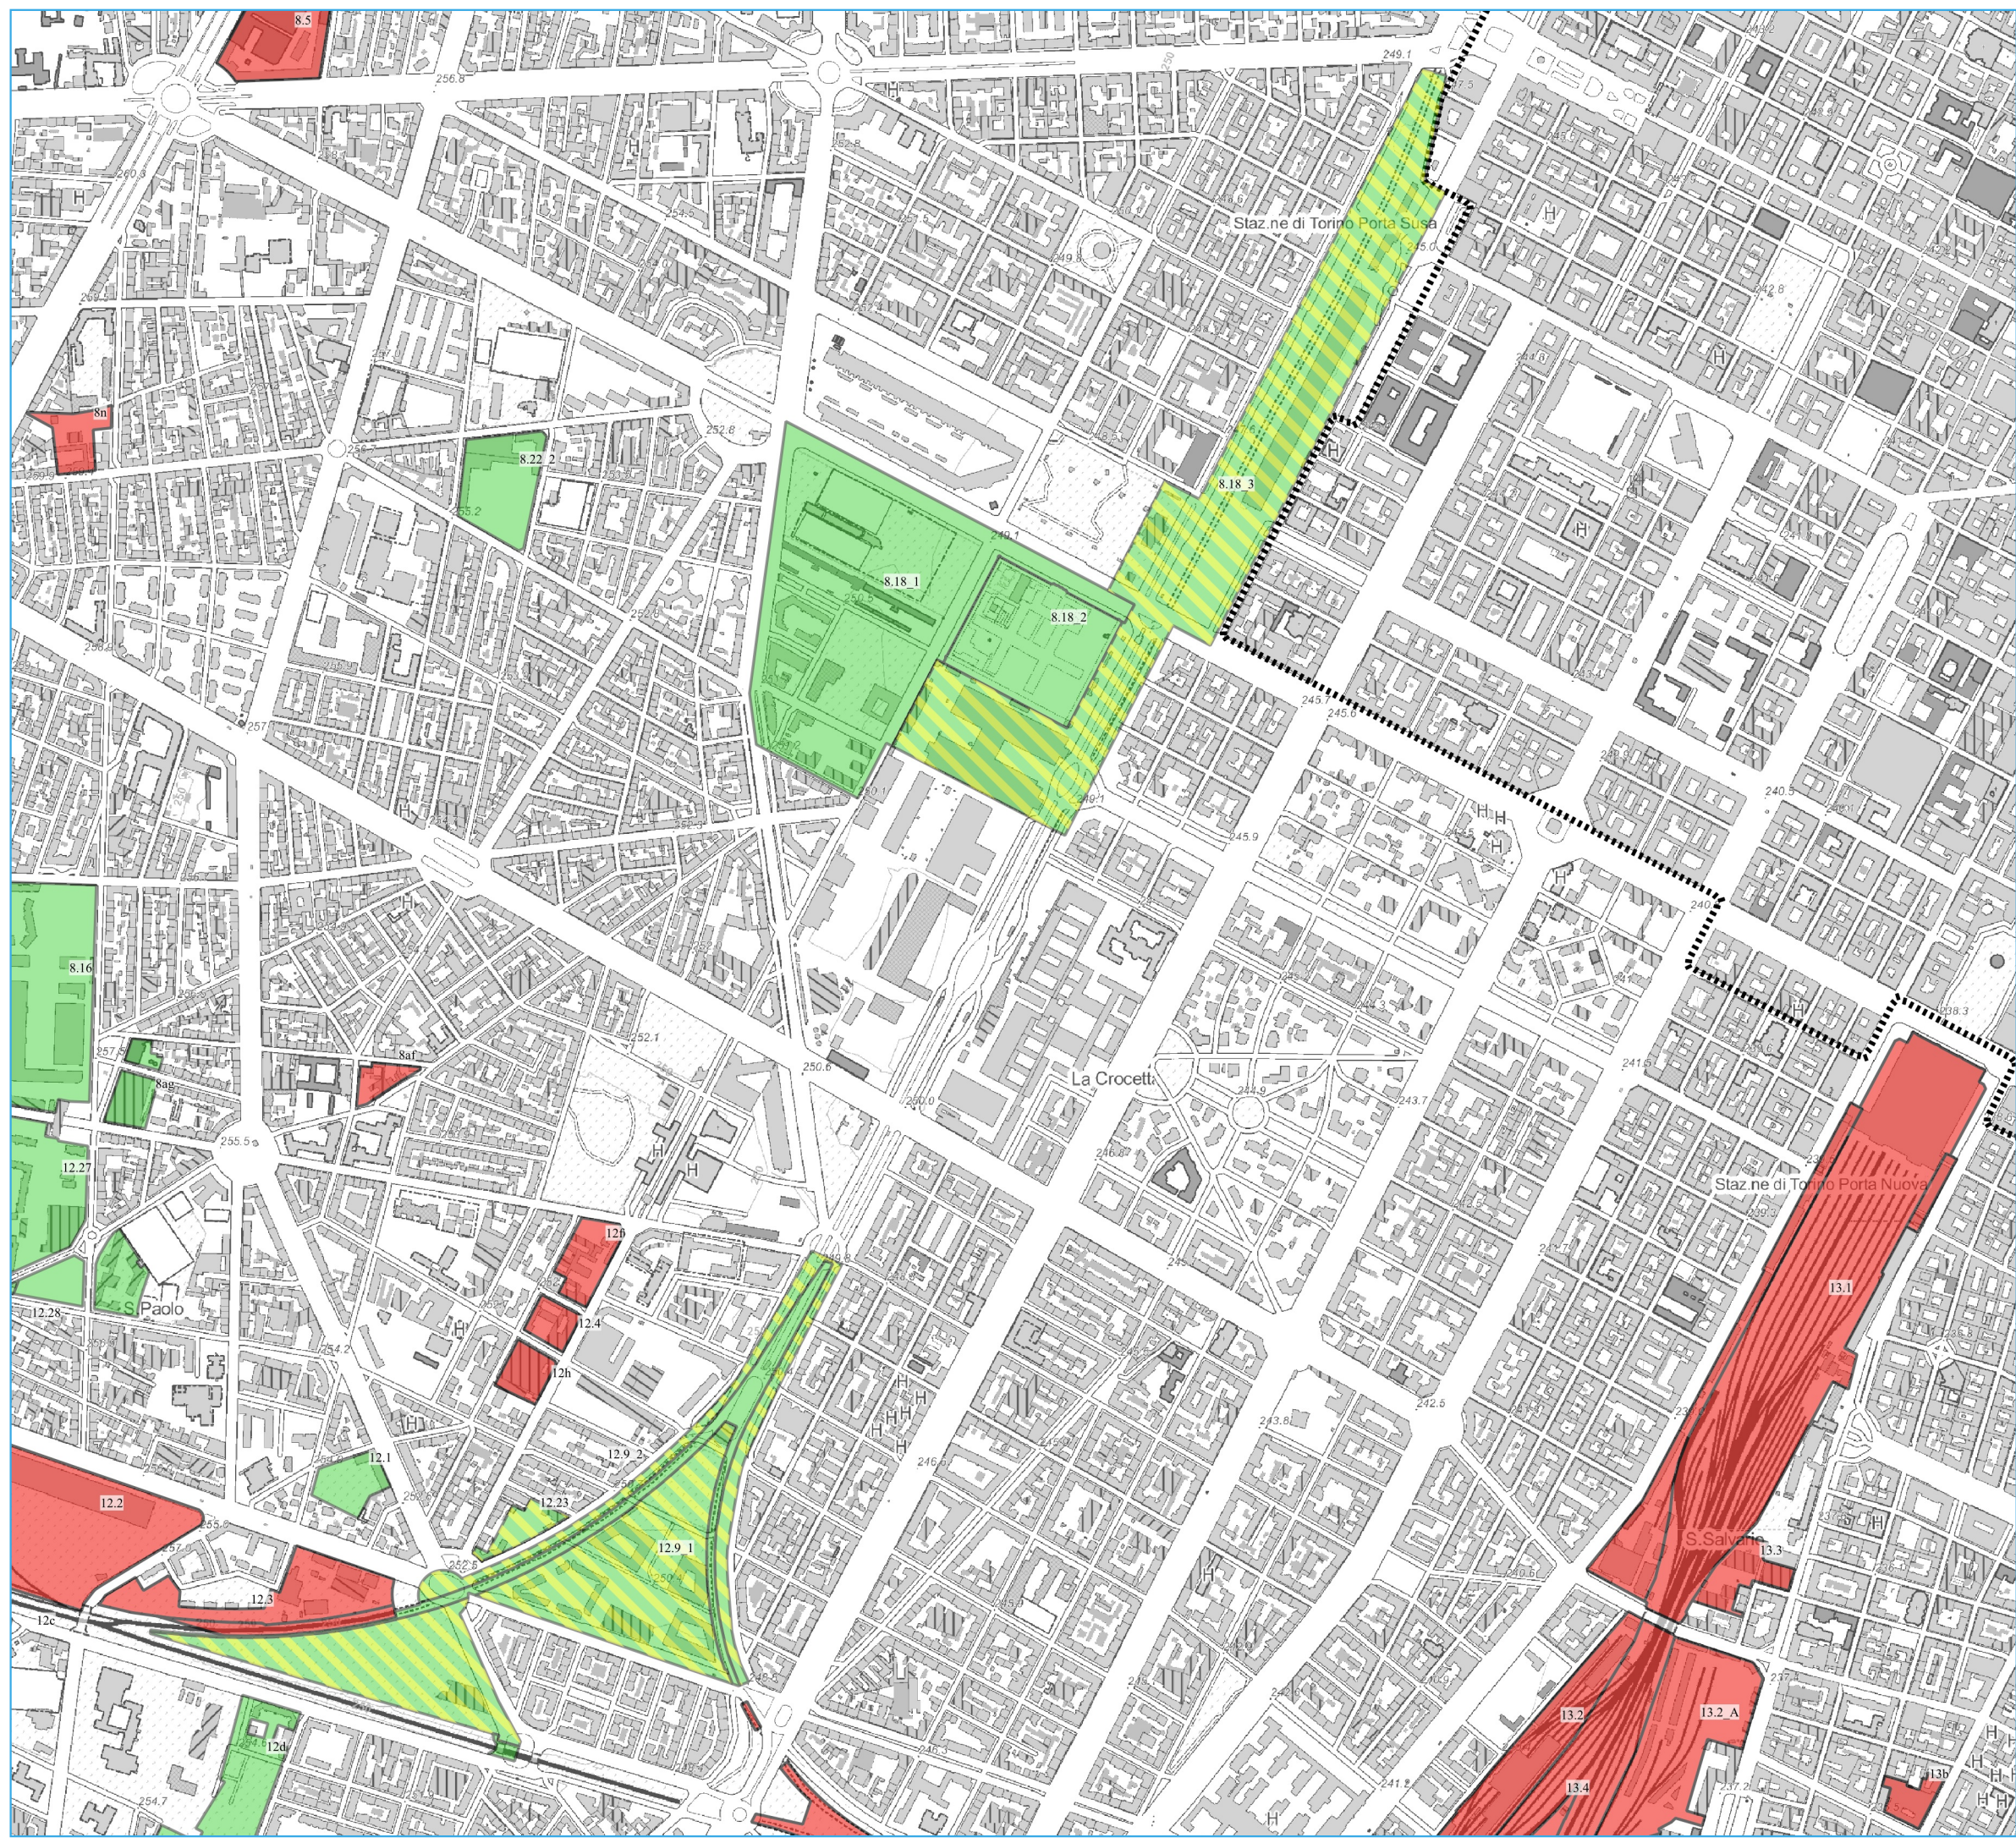

Città di Torino



Progettista e Responsabile del Procedimento
Rosa Adalgisa Gilardi

(documento firmato digitalmente ai sensi
dell'art. 20 e ss. del D Lgs. 82/2005 e s.m.i)

Gruppo di Coordinamento

Donato GUGLIOTTA
Giacomo LEONARDI
Liliana MAZZA
Label WASSEL

Piano Regolatore Generale - Revisione

**PROPOSTA TECNICA del PROGETTO
PRELIMINARE**

TAVOLA DI PIANO - TAVOLA R04

STATO DI ATTUAZIONE DEL PRG :
ZUT Zone Urbane di Trasformazione e
ATS Aree da Trasformare per Servizi

TAVOLA N. 2 - ESTRATTO AREE SPINA 1 E SPINA 2

Maggio 2020

Scala 1:10.000

ALLEGATO N.
ALLA DELIBERAZIONE N.

LEGENDA

ZUT e ATS

- Attuata
- Parzialmente attuata
- In fase di attuazione
- Non attuata

Altri temi

- Zona Urbana Centrale Storica
- Confine Città di Torino

Cartografia numerica:
BD3 Regione Piemonte 2019 raster b/n 1:10.000

