Piano terra - Fitodepurazione

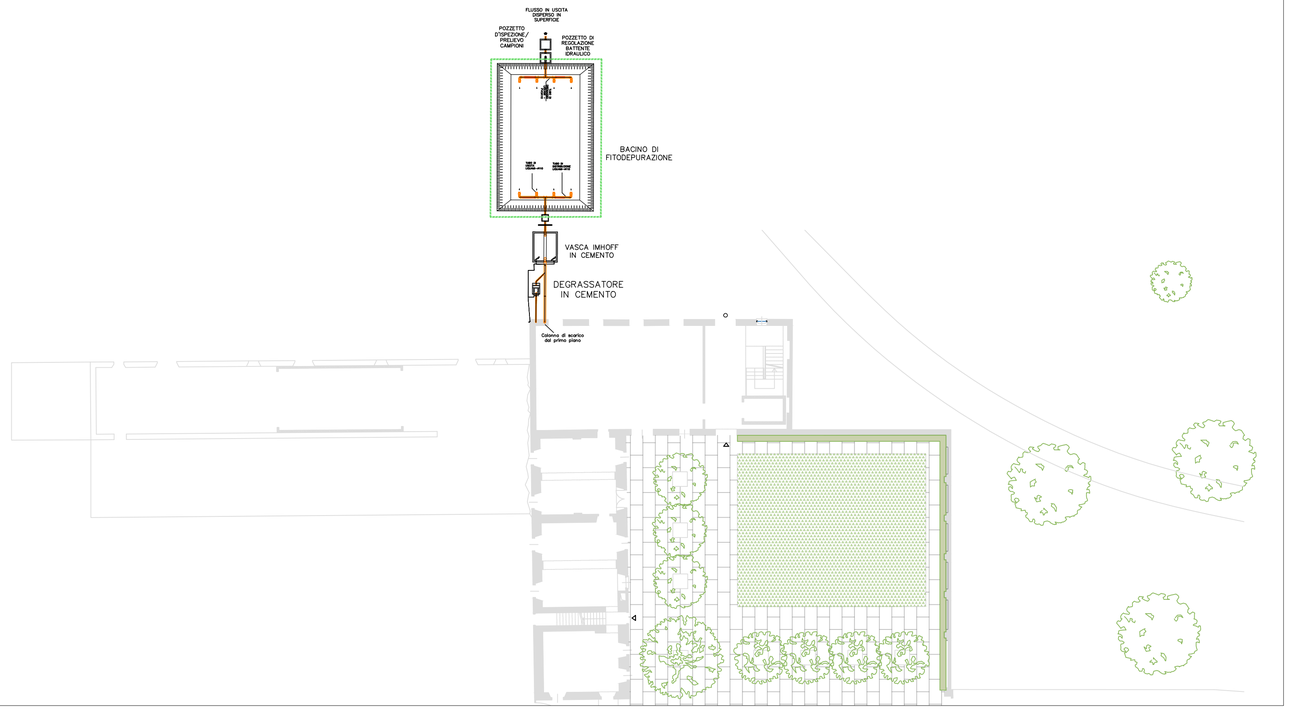

Piano primo - scarichi

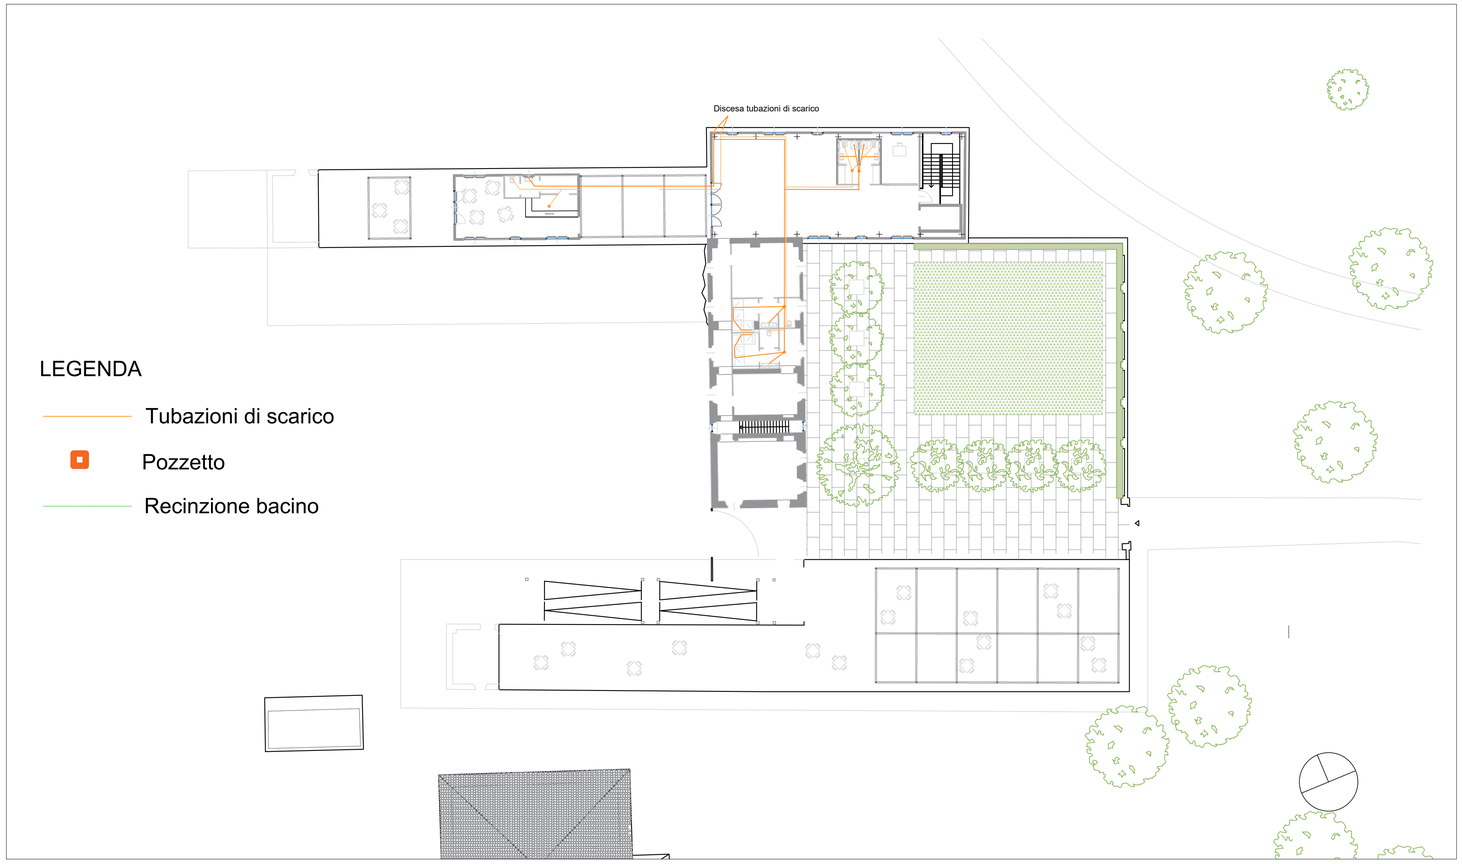

SCHEMA DI SCARICO ACQUE REFLUE – IMPIANTO DI FITODEPURAZIONE ORIZZONTALE

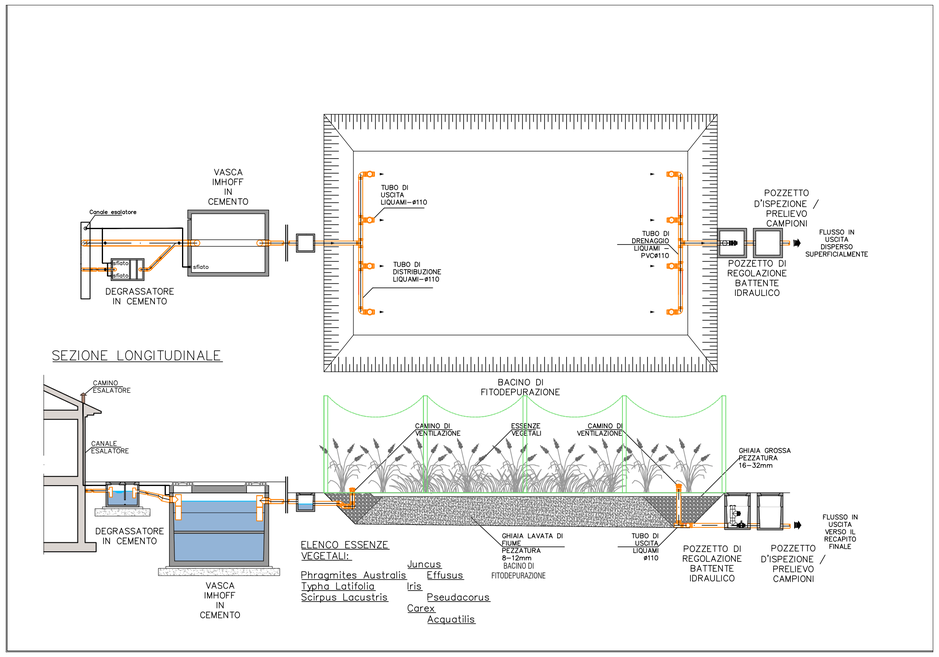

REV.	DATE / DATA	DESCRIPTION / DESCRIZIONE	DRAWN DISEGNATO	CHECKED CONTROLLATO	APPROVED APPROVATO
00	15/03/2023	Emissione	SBT	DNG	DNG

Finanziato dall'Unione europea NextGenerationEU

MINISTERO DELL'INTERNO

TORINO METROPOLI Città metropolitana di Torino

CITTÀ DI TORINO

PROGETTO

Cluster 2 - Rigenerazione ex Galoppatoio militare
Parco dello Sport e dell'educazione ambientale

CLIENTE
Città di Torino
Dipartimento Manutenzioni e Servizi Tecnici
Divisione Manutenzioni
Servizio Infrastrutture per il Commercio e lo Sport
Dipartimento Grandi Opere, Infrastrutture e Mobilità
Divisione Verde e Parchi

RUP/CP
Arch. Maria Vitetta

GRUPPO DI PROGETTAZIONE — Determina D.D. N° 4479 DEL 28/09/2022

SOCIETA' MANDATARIA / Coordinatore del Gruppo di Progettazione / Progettista
STUDIO DE FERRARI ARCHITETTI
Arch. Vittorio Iacomussi (CGP/PRG)
VIA ANDORNO, 22
10153 - TORINO
studio@deferrariarchitetti.it

PROGETTISTA ARCHITETTONICO / CLP
IPE progetti consulting
Arch. Giorgia Maria Barbano (CPS/CLP)
C.SO PRINCIPE ODDONE, 70
10152 - TORINO
g.barbano@ipeprogetti.it

PROGETTISTA DEL PAESAGGIO / CLP
lineeverdi
Chiara Bruno Otella (CLP)
C.SO REGINA MARGHERITA, 104
10152 - TORINO
info@lineeverdi.com
Stefania Naretto (CLP)
C.SO REGINA MARGHERITA, 104
10152 - TORINO
info@lineeverdi.com

PROGETTISTA STRUTTURALE / CLP
IPE progetti engineering
Ing. Innocente Porrone (CLP)
C.SO PRINCIPE ODDONE, 70
10152 - TORINO
i.porrone@ipeprogetti.it

CUP
C13I22000080006

CODICE LAVORO
5057

CODICE SERVIZIO
ST-IFCOMSP

CODICE LAVORO
RES-IMP

FASE PROGETTUALE
PROGETTO DI FATTIBILITA' TECNICA ED ECONOMICA
APPALTO

ELABORATO
Tavola impianto di fitodepurazione

CODICE ELABORATO		ELAB. GRAF.						DATA	SCALA
COMMESSA	FASE DI PROGETTAZIONE	AUTORE	AREA	LIVELLO	TIPO FILE	DISCIPLINA	N. DOCUMENTO	15/03/2023	-
C22-069	FATTIBILITA'	IPEC.	IMP.	-	.dwg	-	30 di 39	REV. 00	-

NOME FILE C22-069-ST-IFCOMSP-5057-ELAB.GRAF.-30-00-Tavolafognature