




PROSPETTO NORD-EST

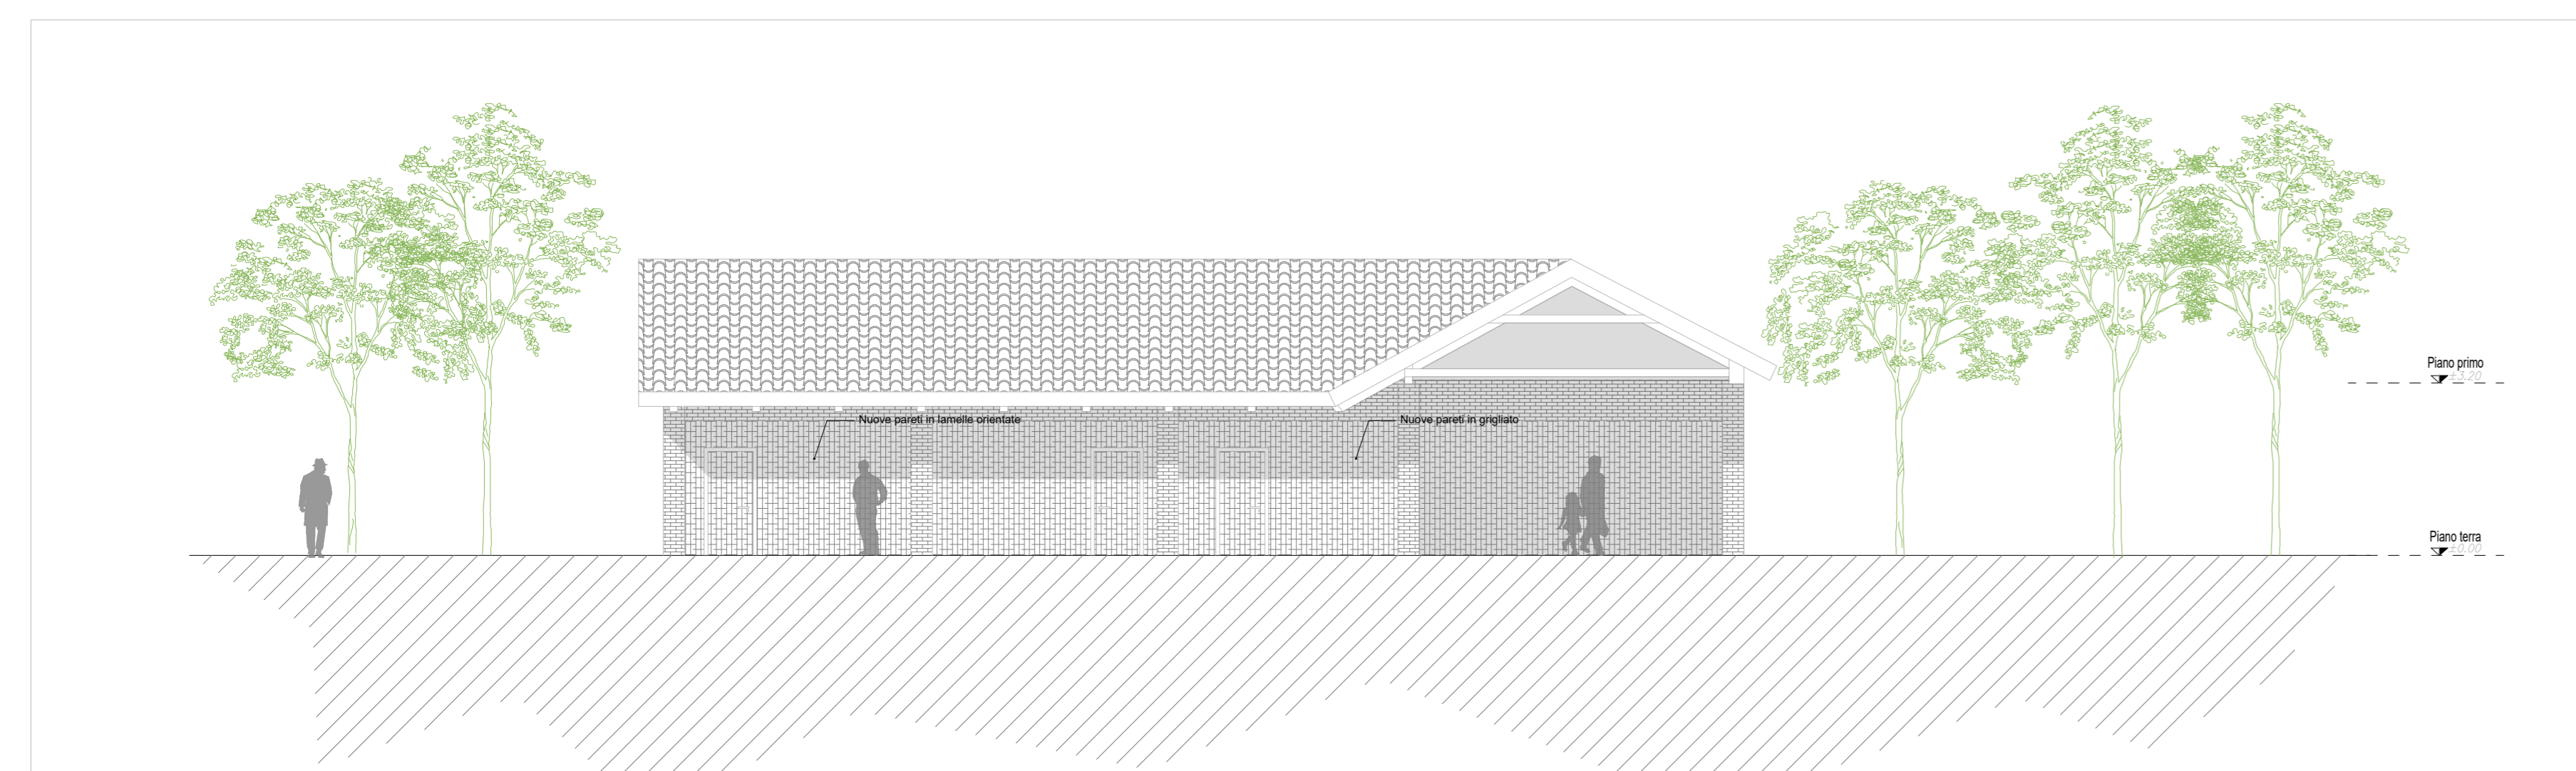



PROSPETTO SUD-EST

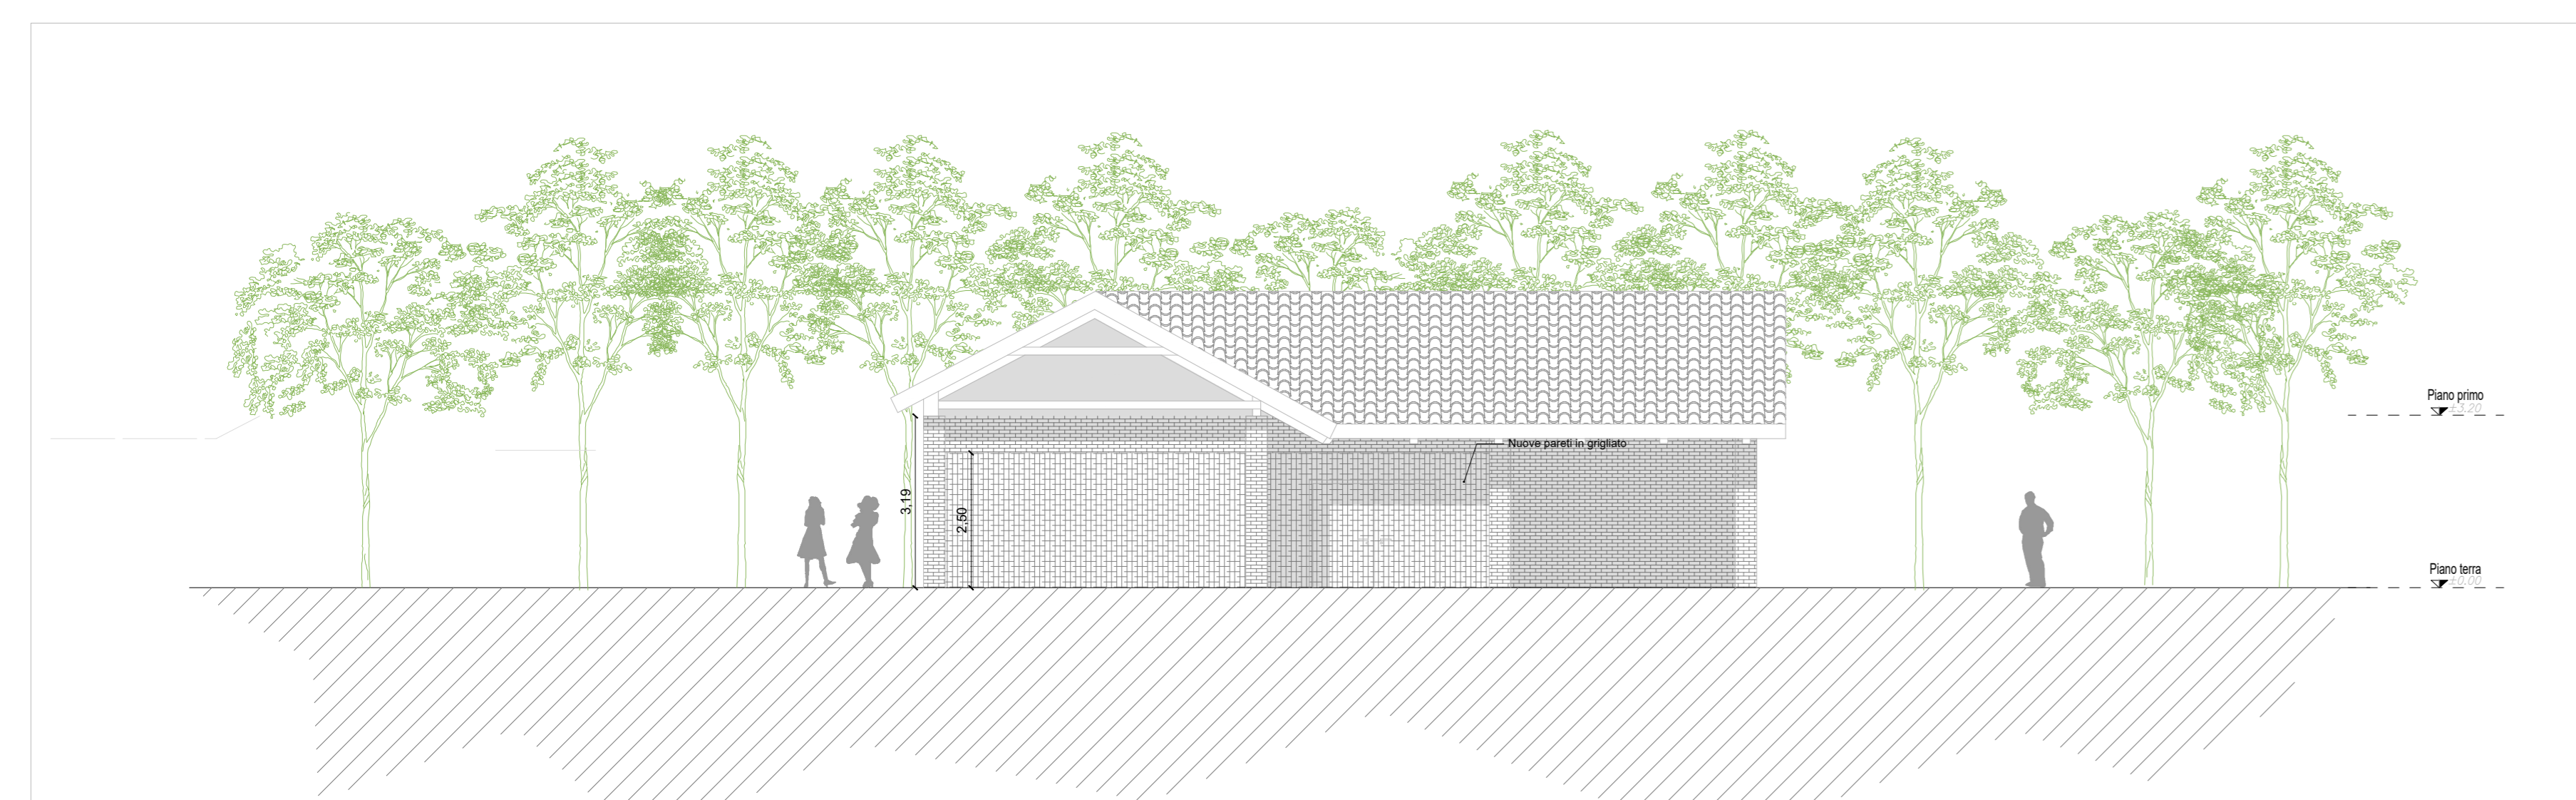


SEZIONE A-A'

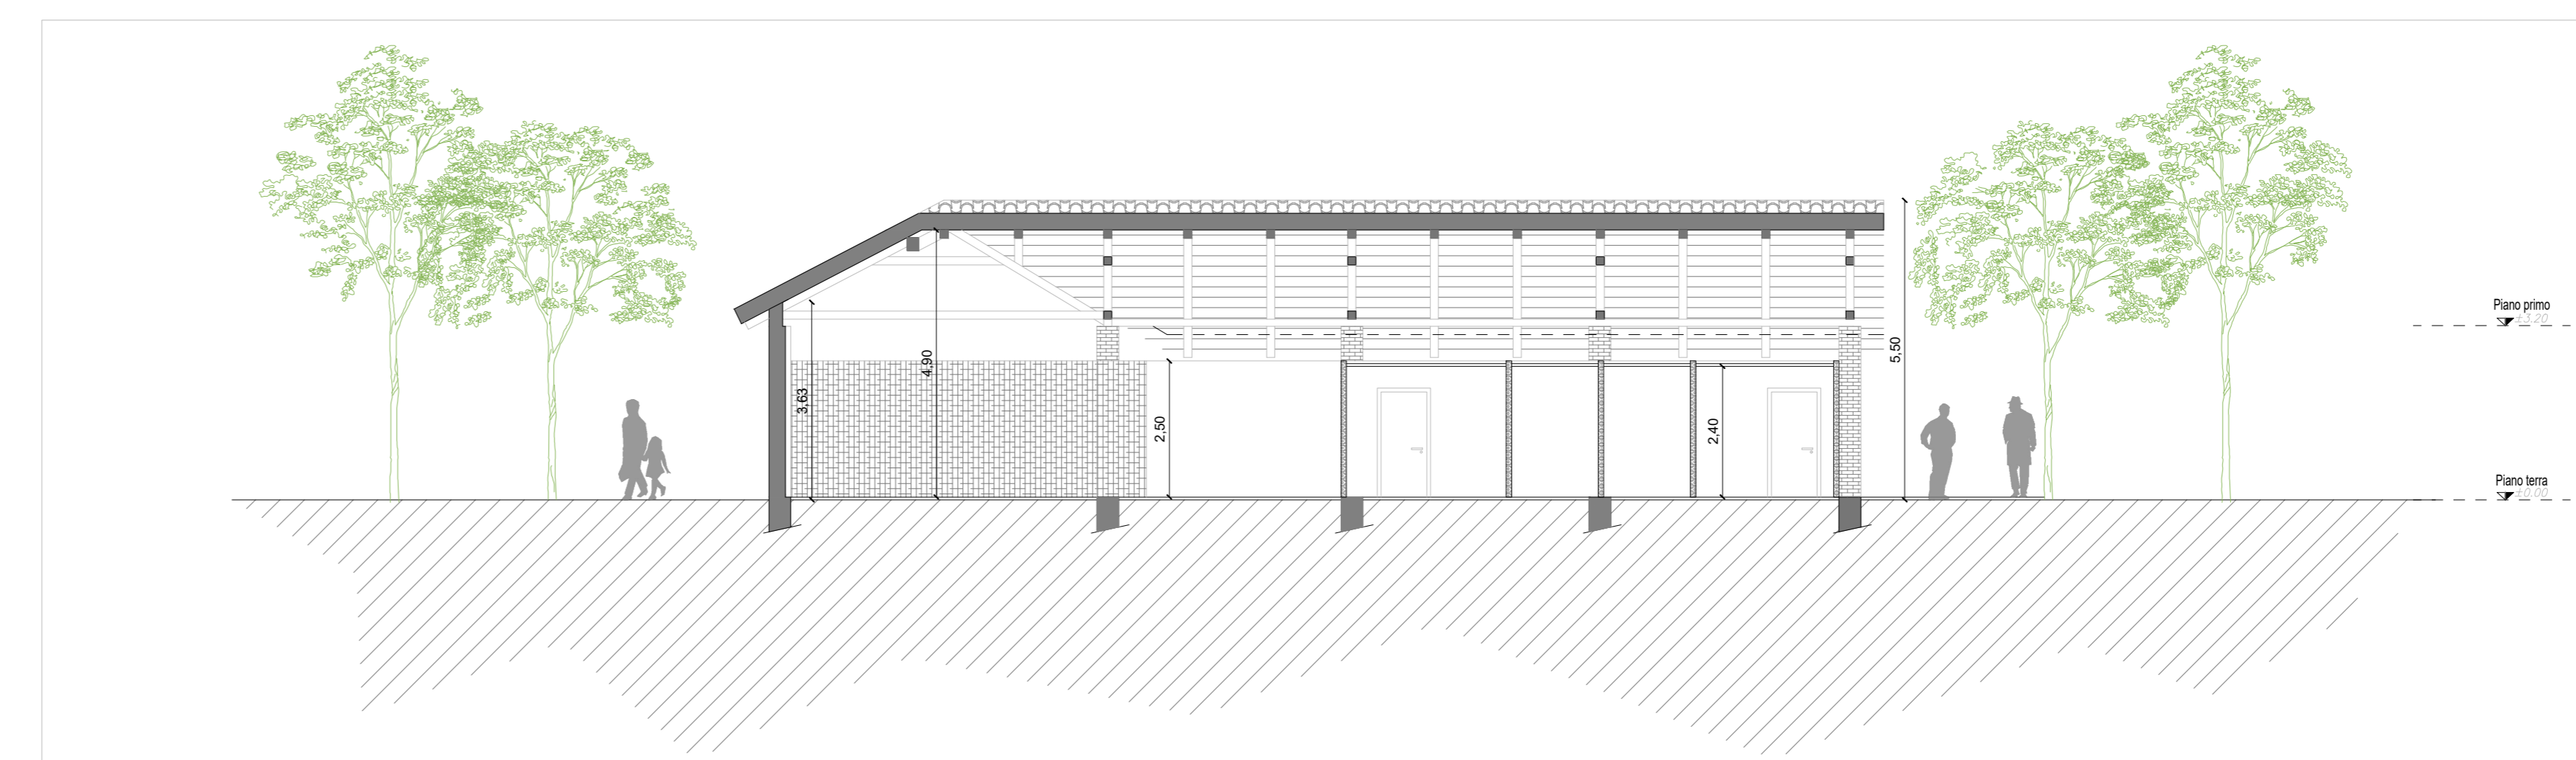

SEZIONE B-B'

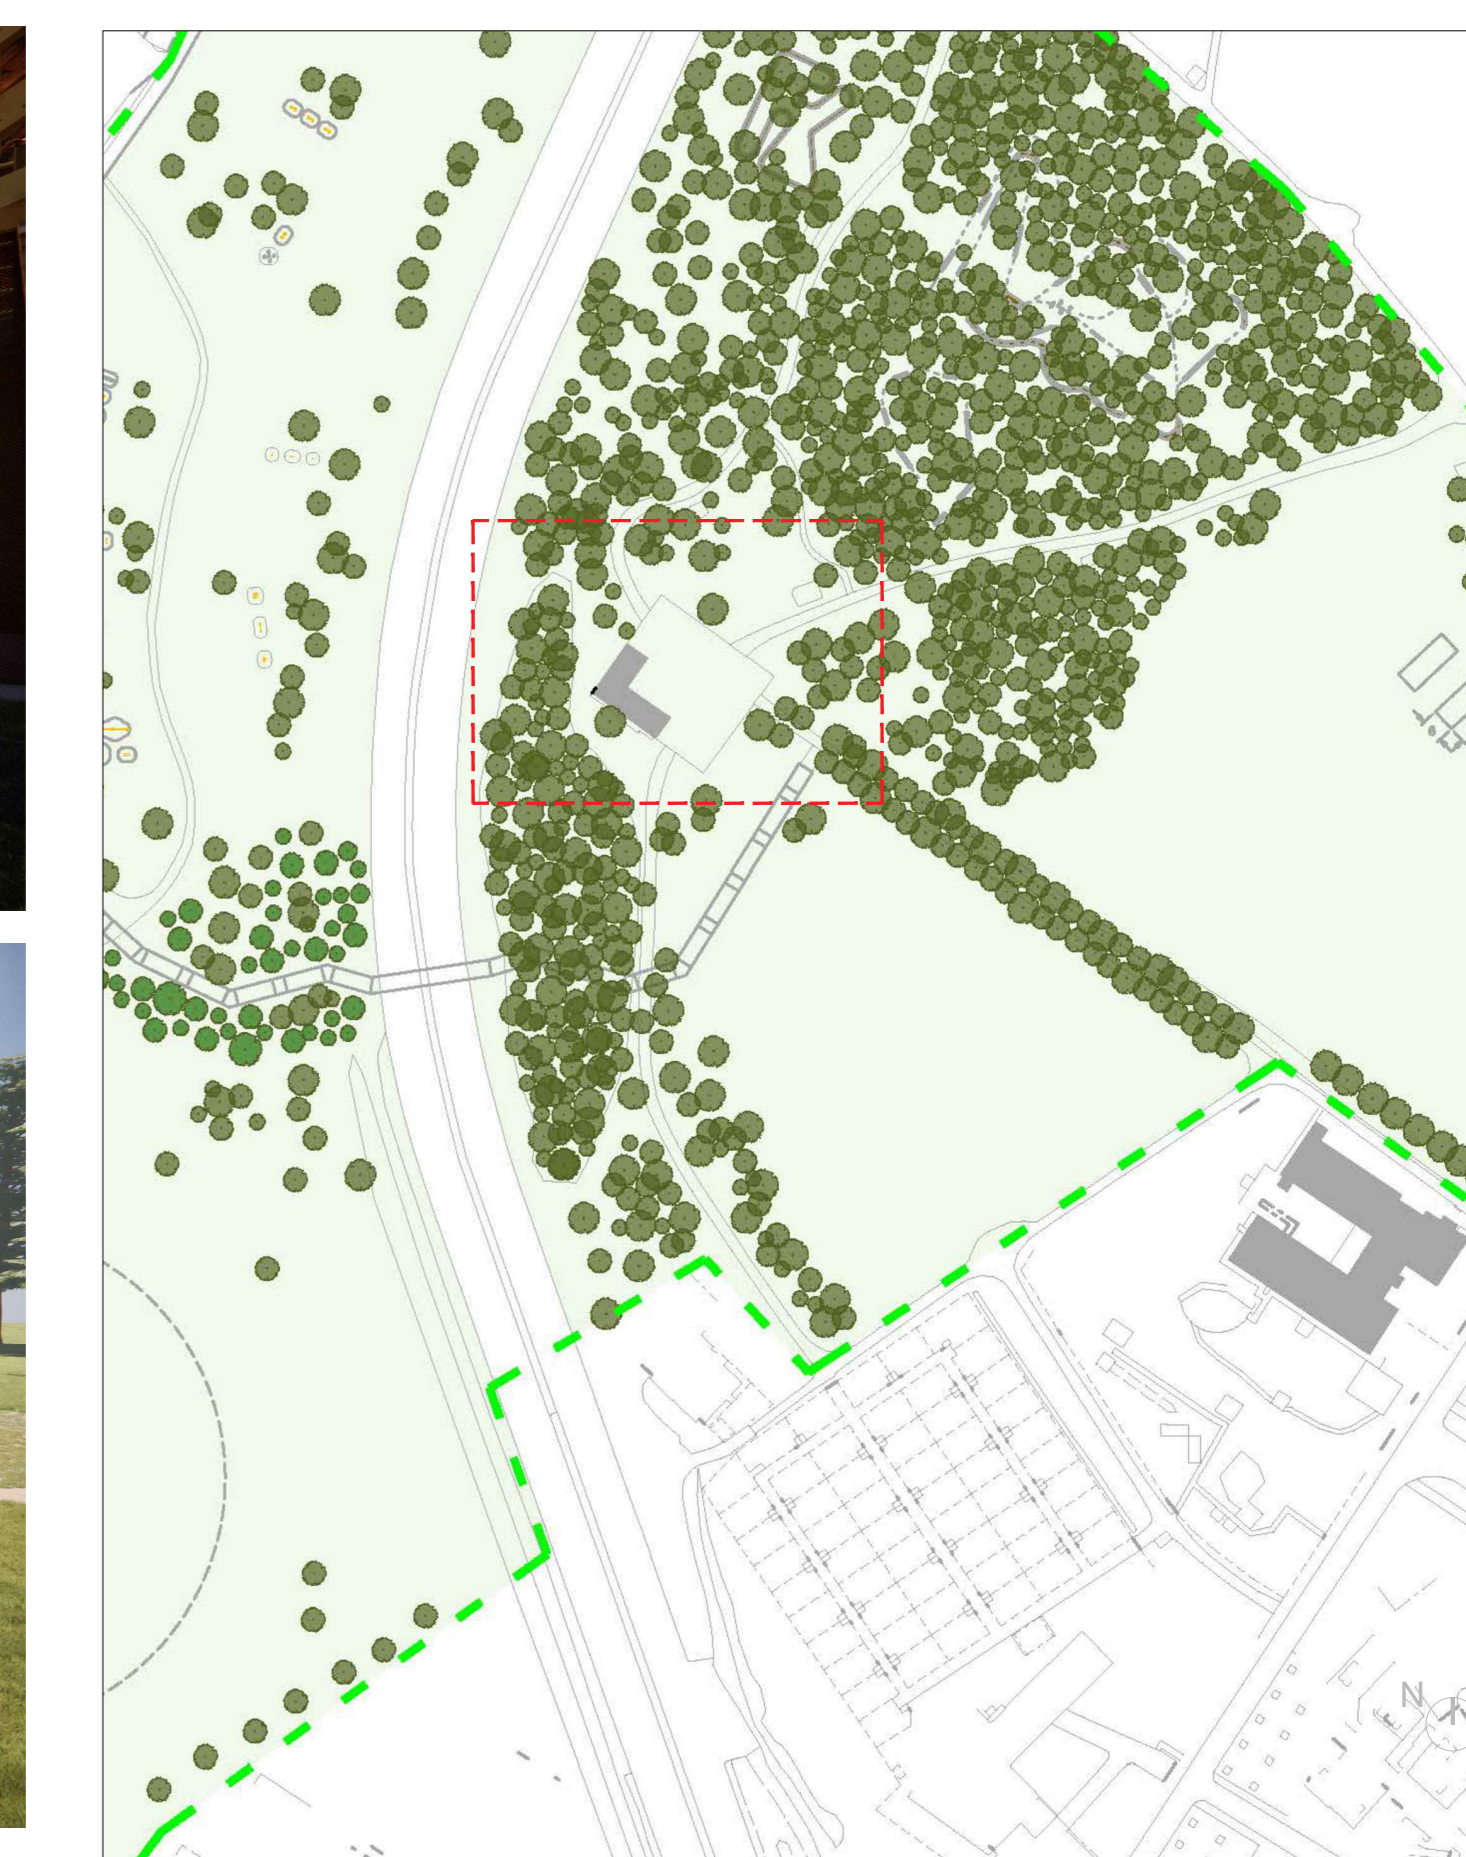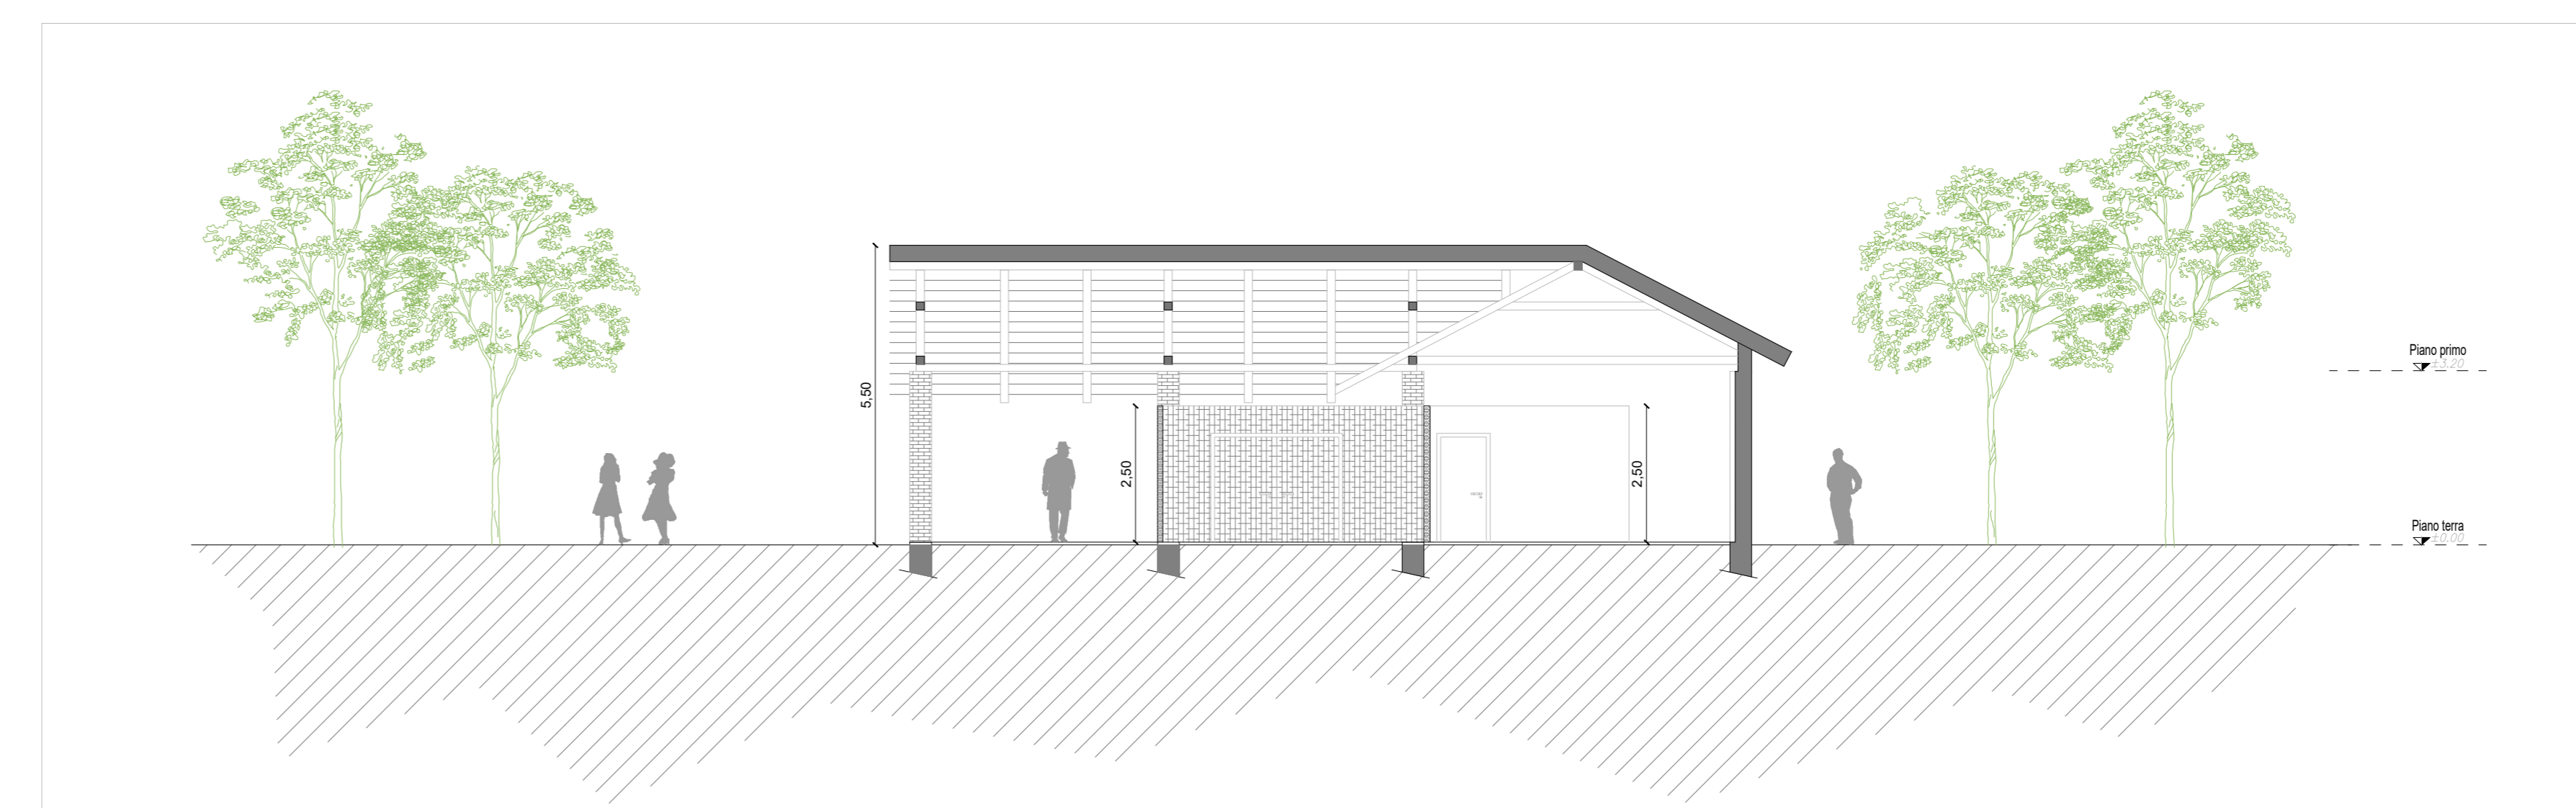

PLANIMETRIA COPERTURA

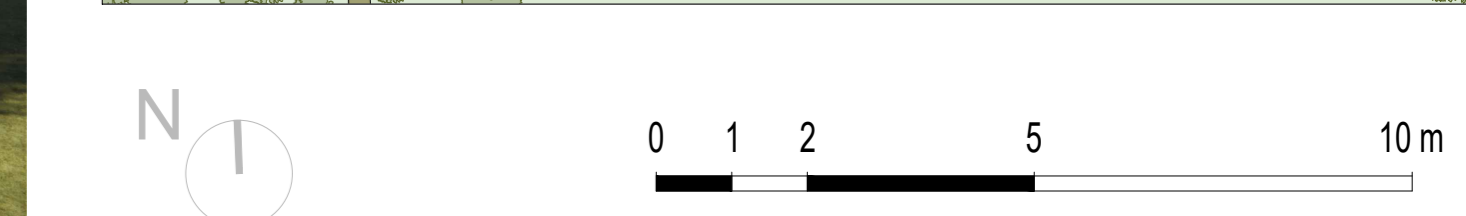

PROGETTO Parco dello Sport e dell'educazione Ambientale Cluster 1 - Cittadella dello Sport	
CLIENTE CITEA di Torino Dipartimento Manutenzione e Servizi Tecnici Servizio Manutenzione per il Commercio e lo Sport Dipartimento Grandi Opere, Infrastrutture e Mobilità Divisione Verde e Paesaggio	RUP/CP Arch. Maria Vitetta
GRUPPO DI PROGETTAZIONE SOCIETA' MANDATARIA / Coordinatore del Gruppo di Progettazione / Progettista TAX srl Via Garibaldi, 69 07051 - Avezzano (AQ) info@tax.it	
PROGETTISTA IMPIANTI PROIMPIANTI ENERGIA & INGEGNERIA Proimpianti srl Via Provinciale 1 07051 - Avezzano (AQ) c.granata@proimpianti.it	
GEOLOGO Dott. Geologo Andrea Piano Via Provinciale 1 14100 - Asti andrea@geotecnogeologi.it	
CONSULENTI PAESAGGIO Arch. Paesaggista Diego Colonna AMBIENTE Studio Biosfera - Dott. Biologo Gianni Bettini Myricae s.r.l. - Dott. Agronomo Giordano Fossi Dott. Agronomo Tommaso Vai	
CLIP C15B220090006	CODICE OPERA 5056
FASE PROGETTUALE PROGETTO DEFINITIVO	
ELABORATO Elaborati grafici tettoia progetto	
CODICE ELABORATO 104-I-DEF-5056_ARC-ELAB-GRAF-31-00	ELAB. GRAF. AREA LIVELLO TIPO FILE DISCIPLINA N. DOCUMENTO DATA SCALA
COORDINATORE PROGETTAZIONE TAX ARS PT	AUTORE AREA LIVELLO TIPO FILE DISCIPLINA N. DOCUMENTO DATA SCALA
104-I-DEF-5056_ARC-ELAB-GRAF-31-00	31 REV. 00 24/11/23 1:100