

	nome	q.	immagine
1	box L	1	
2	box M	1	
3	box S	1	
4	battling ropes	1	
5	monkey bars	1	
6	dip	1	
7	push-up	1	
8	back'n abs	1	
9	rope wall	1	
10	medicine ball throw	1	
11	flying rings	1	
12	ladders	1	
13	cargo net wall	1	
14	info sign	1	


AREA FITNESS EX GALOPPATOIO MILITARE

L'area fitness - sport è allestita con attrezzature adatte ad un allenamento funzionale versatile e completo, che includono alcune attrezzature inclusive (indicate dal simbolo giallo nella tabella a sinistra).
Tutte le attrezzature rispondono ai requisiti della norma UNI EN 16630:2015 e sono testate TÜV.
Verrà inoltre installato un cartello con informazioni sul corretto utilizzo in sicurezza delle attrezzature.
Alcuni attrezzi verranno posati nelle zone già pavimentate, dopo una sistemazione e regolarizzazione dello strato esistente, che verrà poi rivestito con una pavimentazione in gomma colata. Altri attrezzi verranno posati sul prato.
Nella planimetria a sinistra le linee azzurre e verdi indicano le aree di sicurezza per ciascun attrezzo.

Pavimentazione antitrauma colata in opera

La pavimentazione è composta da EPDM e granuli di gomma riciclata da pneumatici fuori uso, è altamente drenante e si asciuga molto velocemente.
Grazie alla colata in opera è possibile realizzare disegni complessi senza le tipiche fughe delle piastrelle, inoltre l'ampia varietà di colori permette una varietà infinita di combinazioni.
Questa pavimentazione rispetta la normativa UNI EN1177 relativa all'assorbimento d'urto.

Per ulteriori specifiche si rimanda al capitolato speciale d'appalto; per il dettaglio della stratigrafia si veda tavola 26-104_2_ESE_ELAB.GRAF_26 - Abaco tipologico stratigrafie.

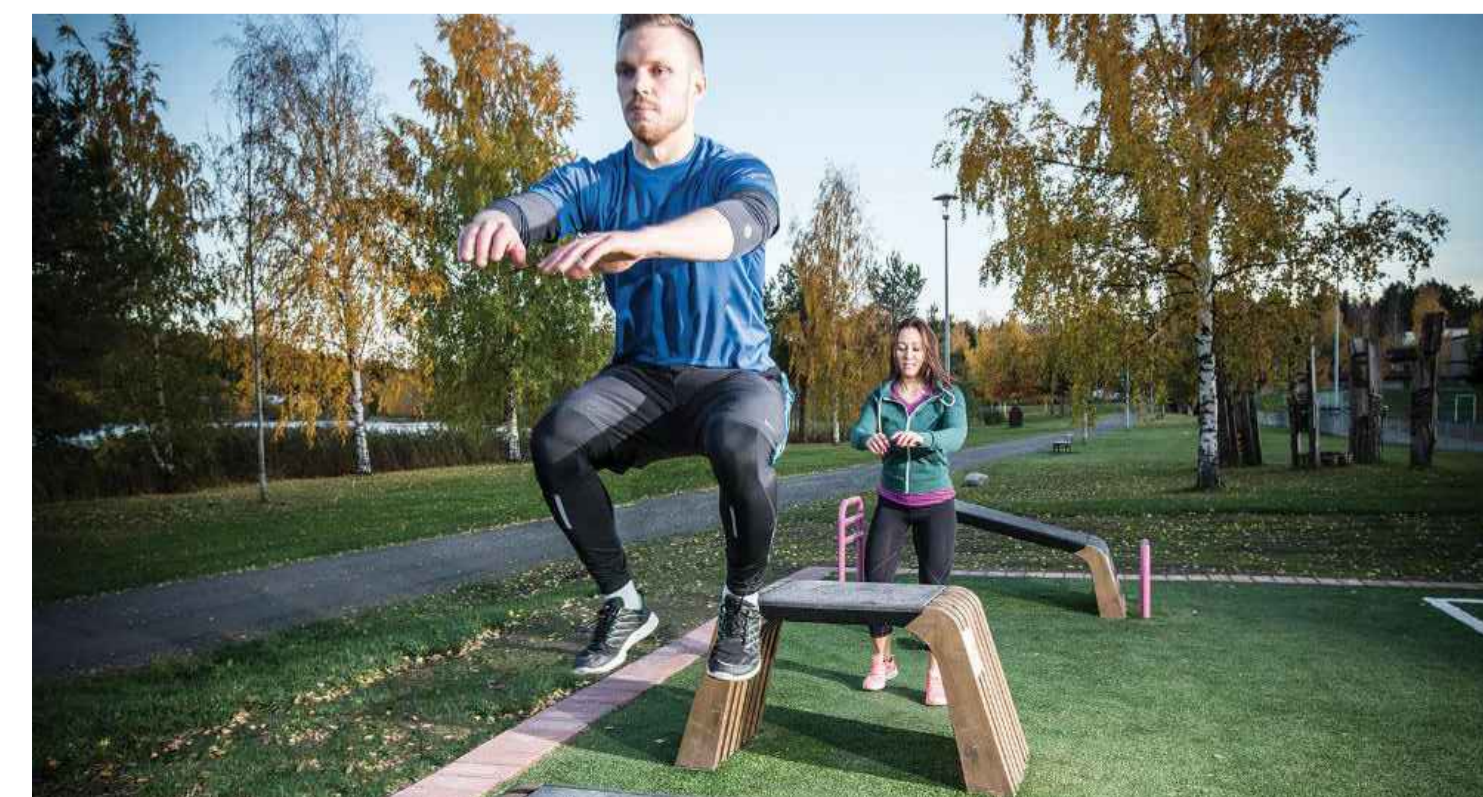

AREA FITNESS - esempi attrezzature

PROGETTO CENTRO PER L'EDUCAZIONE SPORTIVA ED AMBIENTALE MEISINO Cluster 2 - Rigenerazione ex Galoppatoio									
CLIENTE Città di Torino Dipartimento Manutenzioni e Servizi Tecnici Divisione Manutenzioni Servizio Infrastrutture per il Commercio e lo Sport Dipartimento Grandi Opere, Infrastrutture e Mobilità Divisione Verde e Parchi	RUP/CP Arch.Maria Vitetta								
GRUPPO DI PROGETTAZIONE Determina D.D. N°5382 DEL 27/09/2023									
SOCIETA' MANDATARIA / Coordinatore del Gruppo di Progettazione / Progettista 1AX srl Via F. Crispi, 69 67051 - Avezzano (AQ) info@tax.it									
PROGETTISTA IMPIANTI Proimpianti srl Via Garibaldi, 89 67051 - Avezzano (AQ) c.granata@proimpianti.it									
GEOLOGO Dott. Geologo Andrea Piano Via Provenzale 6 14100 - Asti andrea@actispianogeologi.it									
CONSULENTI PAESAGGIO Arch.Paesaggista Diego Colonna AMBIENTE Studio Biosfera - Dott. Biologo Gianni Bettini Myricae s.r.l.- Dott. Agronomo Giordano Fossi Dott. Agronomo Tommaso Vai									
CUP C13I22000080006	CODICE OPERA 5057								
FASE PROGETTUALE PROGETTO ESECUTIVO									
ELABORATO Elaborati grafici - Fitness									
CODICE ELABORATO ELAB.GRAF.									
COD.LAVORO 104-2	FASE DI PROGETTAZIONE ESECUTIVO	AUTORE 1AX	AREA PT	LIVELLO PT	TIPO FILE .dwg	DISCIPLINA SPORT	N. DOCUMENTO 31	DATA 05/04/2024	SCALA 1:200
NOME FILE 31-104_2_ESE_5057_ARC-ELAB.GRAF.31-00								REV 00	