



Schema elettrico a blocchi-Cluster 2

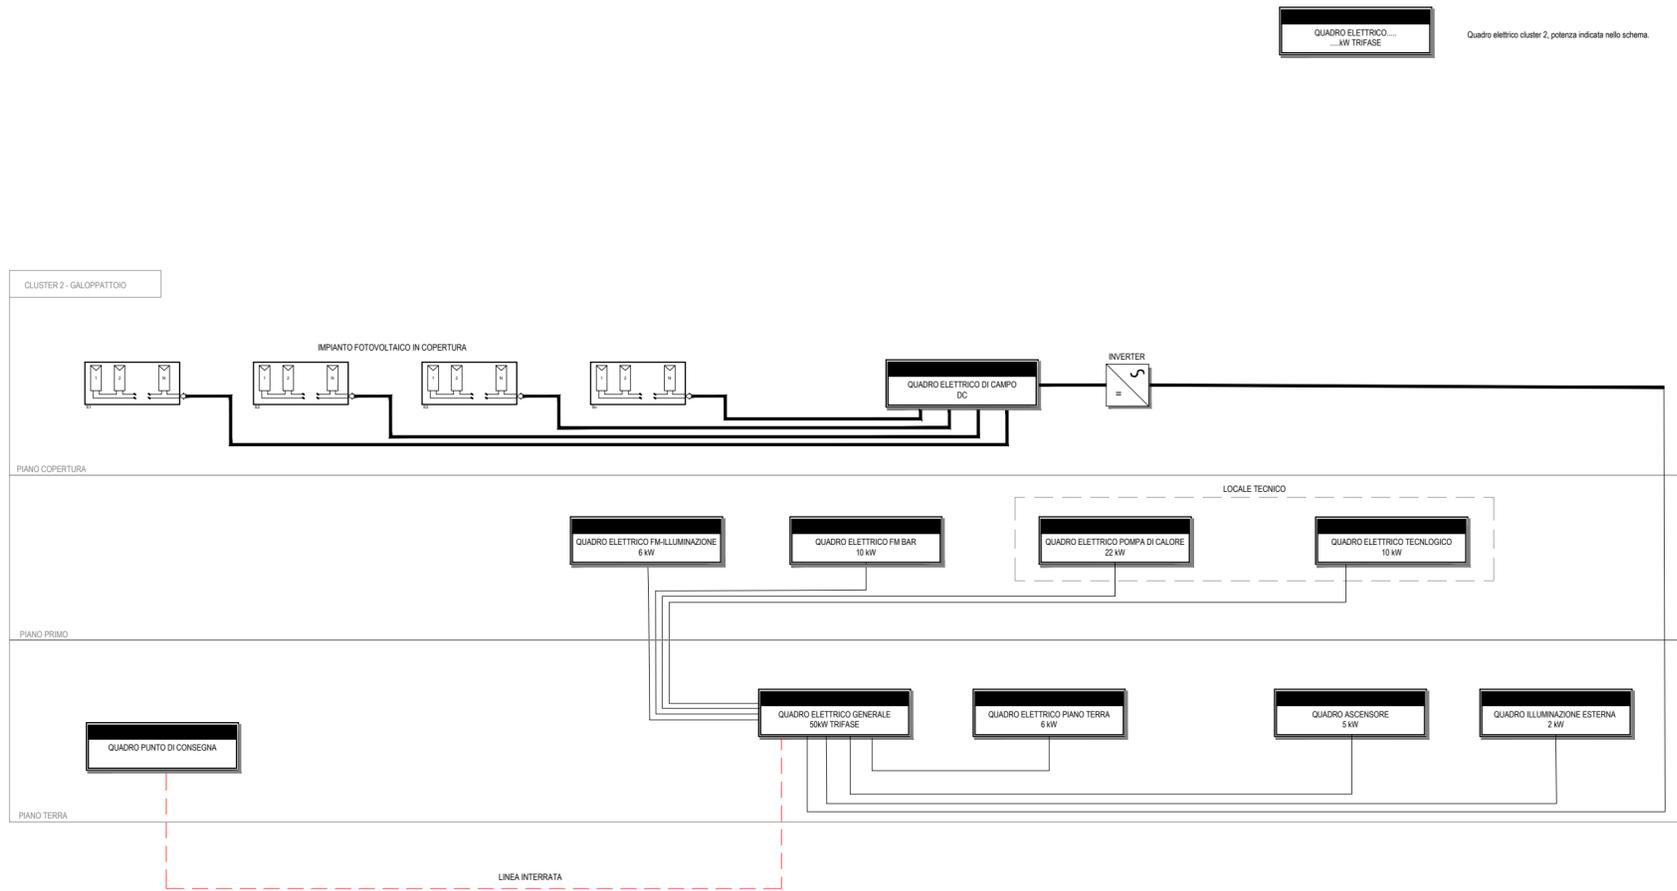

QUADRO ELETTRICO...
...kW TRIFASE

Quadro elettrico cluster 2, potenza indicata nello schema.

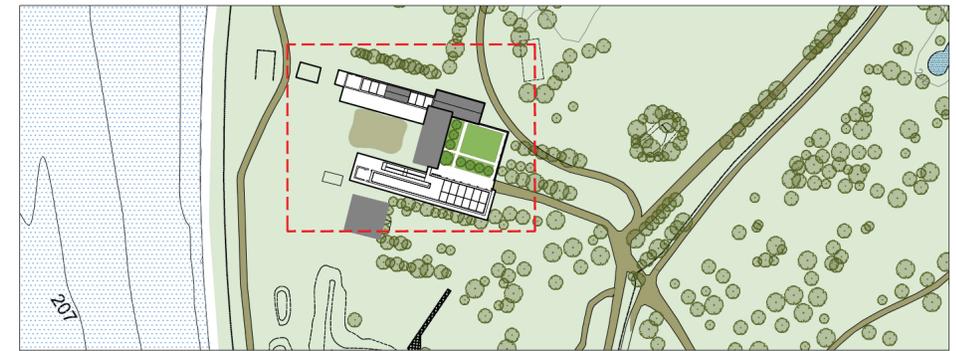

REV.	DATE / DATA	DESCRIPTION / DESCRIZIONE	DRAWN DISEGNATO	CHECKED CONTROLLATO	APPROVED APPROVATO
00	15/03/2023	Emissione	SBT	DNG	DNG



PROGETTO

Cluster 2 - Rigenerazione ex Galoppatoio militare Parco dello Sport e dell'educazione ambientale

CLIENTE
Città di Torino
Dipartimento Manutenzioni e Servizi Tecnici
Divisione Manutenzioni
Servizio Infrastrutture per il Commercio e lo Sport
Dipartimento Grandi Opere, Infrastrutture e Mobilità
Divisione Verde e Parchi

RUP/CP
Arch. Maria Vitetta

GRUPPO DI PROGETTAZIONE

Determina D.D. N° 4479 DEL 28/09/2022

SOCIETÀ MANDATARIA / Coordinatore del Gruppo di Progettazione / Progettista

**STUDIO
DE FERRARI
ARCHITETTI**

Arch. Vittorio Iacomussi (CGP/PRG)
VIA ANDORNO, 22
10153 - TORINO
studio@deferrariarchitetti.it

PROGETTISTA ARCHITETTONICO / CLP

ipe | progetti
consulting

Arch. Giorgia Maria Barbano (CPS/CLP)
C.SO PRINCIPE ODDONE, 70
10152 - TORINO
g.barbano@ipeprogetti.it

PROGETTISTA DEL PAESAGGIO / CLP

lineeverdi

Chiara Bruno Otella (CLP) Stefania Naretto (CLP)
C.SO REGINA MARGHERITA, 104 C.SO REGINA MARGHERITA, 104
10152 - TORINO 10152 - TORINO
info@lineeverdi.com info@lineeverdi.com

PROGETTISTA STRUTTURALE / CLP

ipe | progetti
engineering

Ing. Innocente Porrone (CLP)
C.SO PRINCIPE ODDONE, 70
10152 - TORINO
i.porrone@ipeprogetti.it

CUP CODICE LAVORO

C13I22000080006 5057

CODICE SERVIZIO

ST-IFCOMSP

CODICE LAVORO

RES-IMP

FASE PROGETTUALE

**PROGETTO DI FATTIBILITÀ TECNICA ED ECONOMICA
APPALTO**

ELABORATO

Schema elettrico a blocchi

CODICE ELABORATO		ELAB. GRAF.		DATA				SCALA		
COMMESSA	FASE DI PROGETTAZIONE	AUTORE	AREA	LIVELLO	TIPO FILE	DISCIPLINA	N. DOCUMENTO	REV.	00	-
C22-069	FATTIBILITÀ	IPEC.	IMP.	-	.dwg	-	31 di 39	REV.	00	-
NOME FILE C22-069-ST-IFCOMSP-5057-A-ELAB.GRAF.-31-00-Schemaelettrico										

