
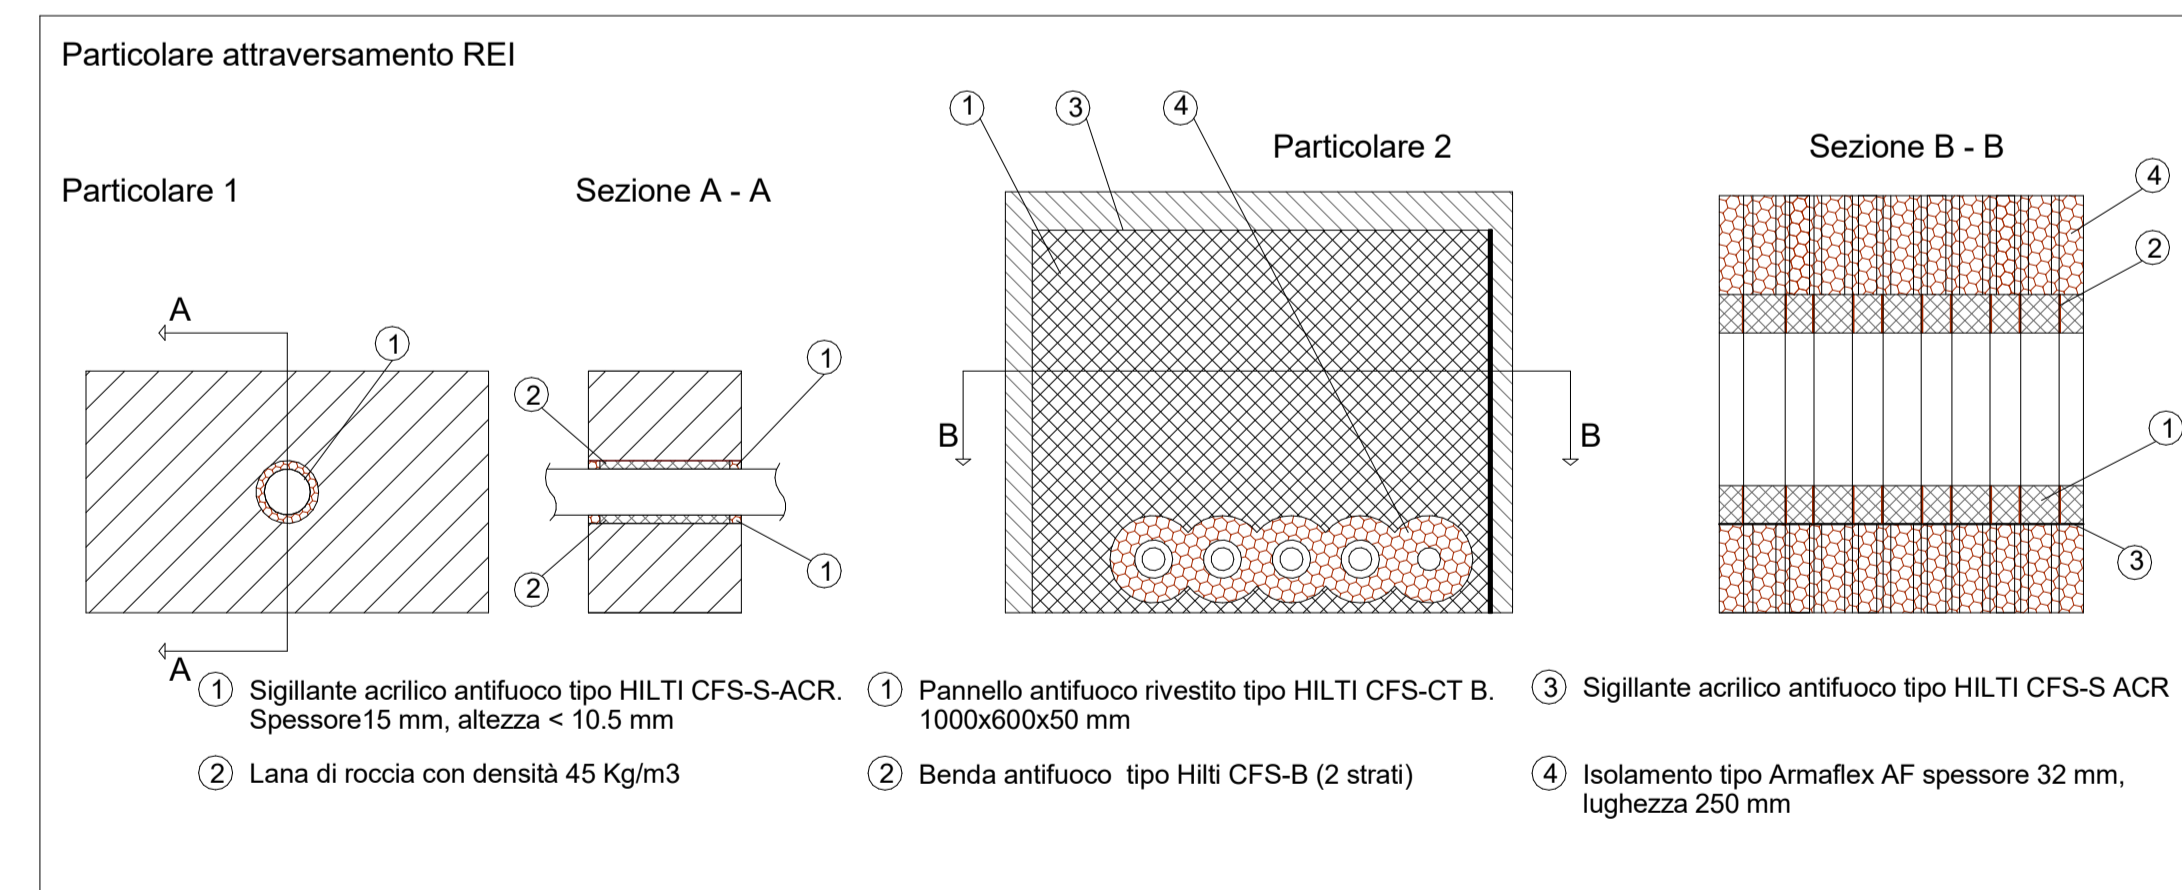


1 Impianto idrico sanitario - Pianta piano banchina (livello -1)
1 : 100

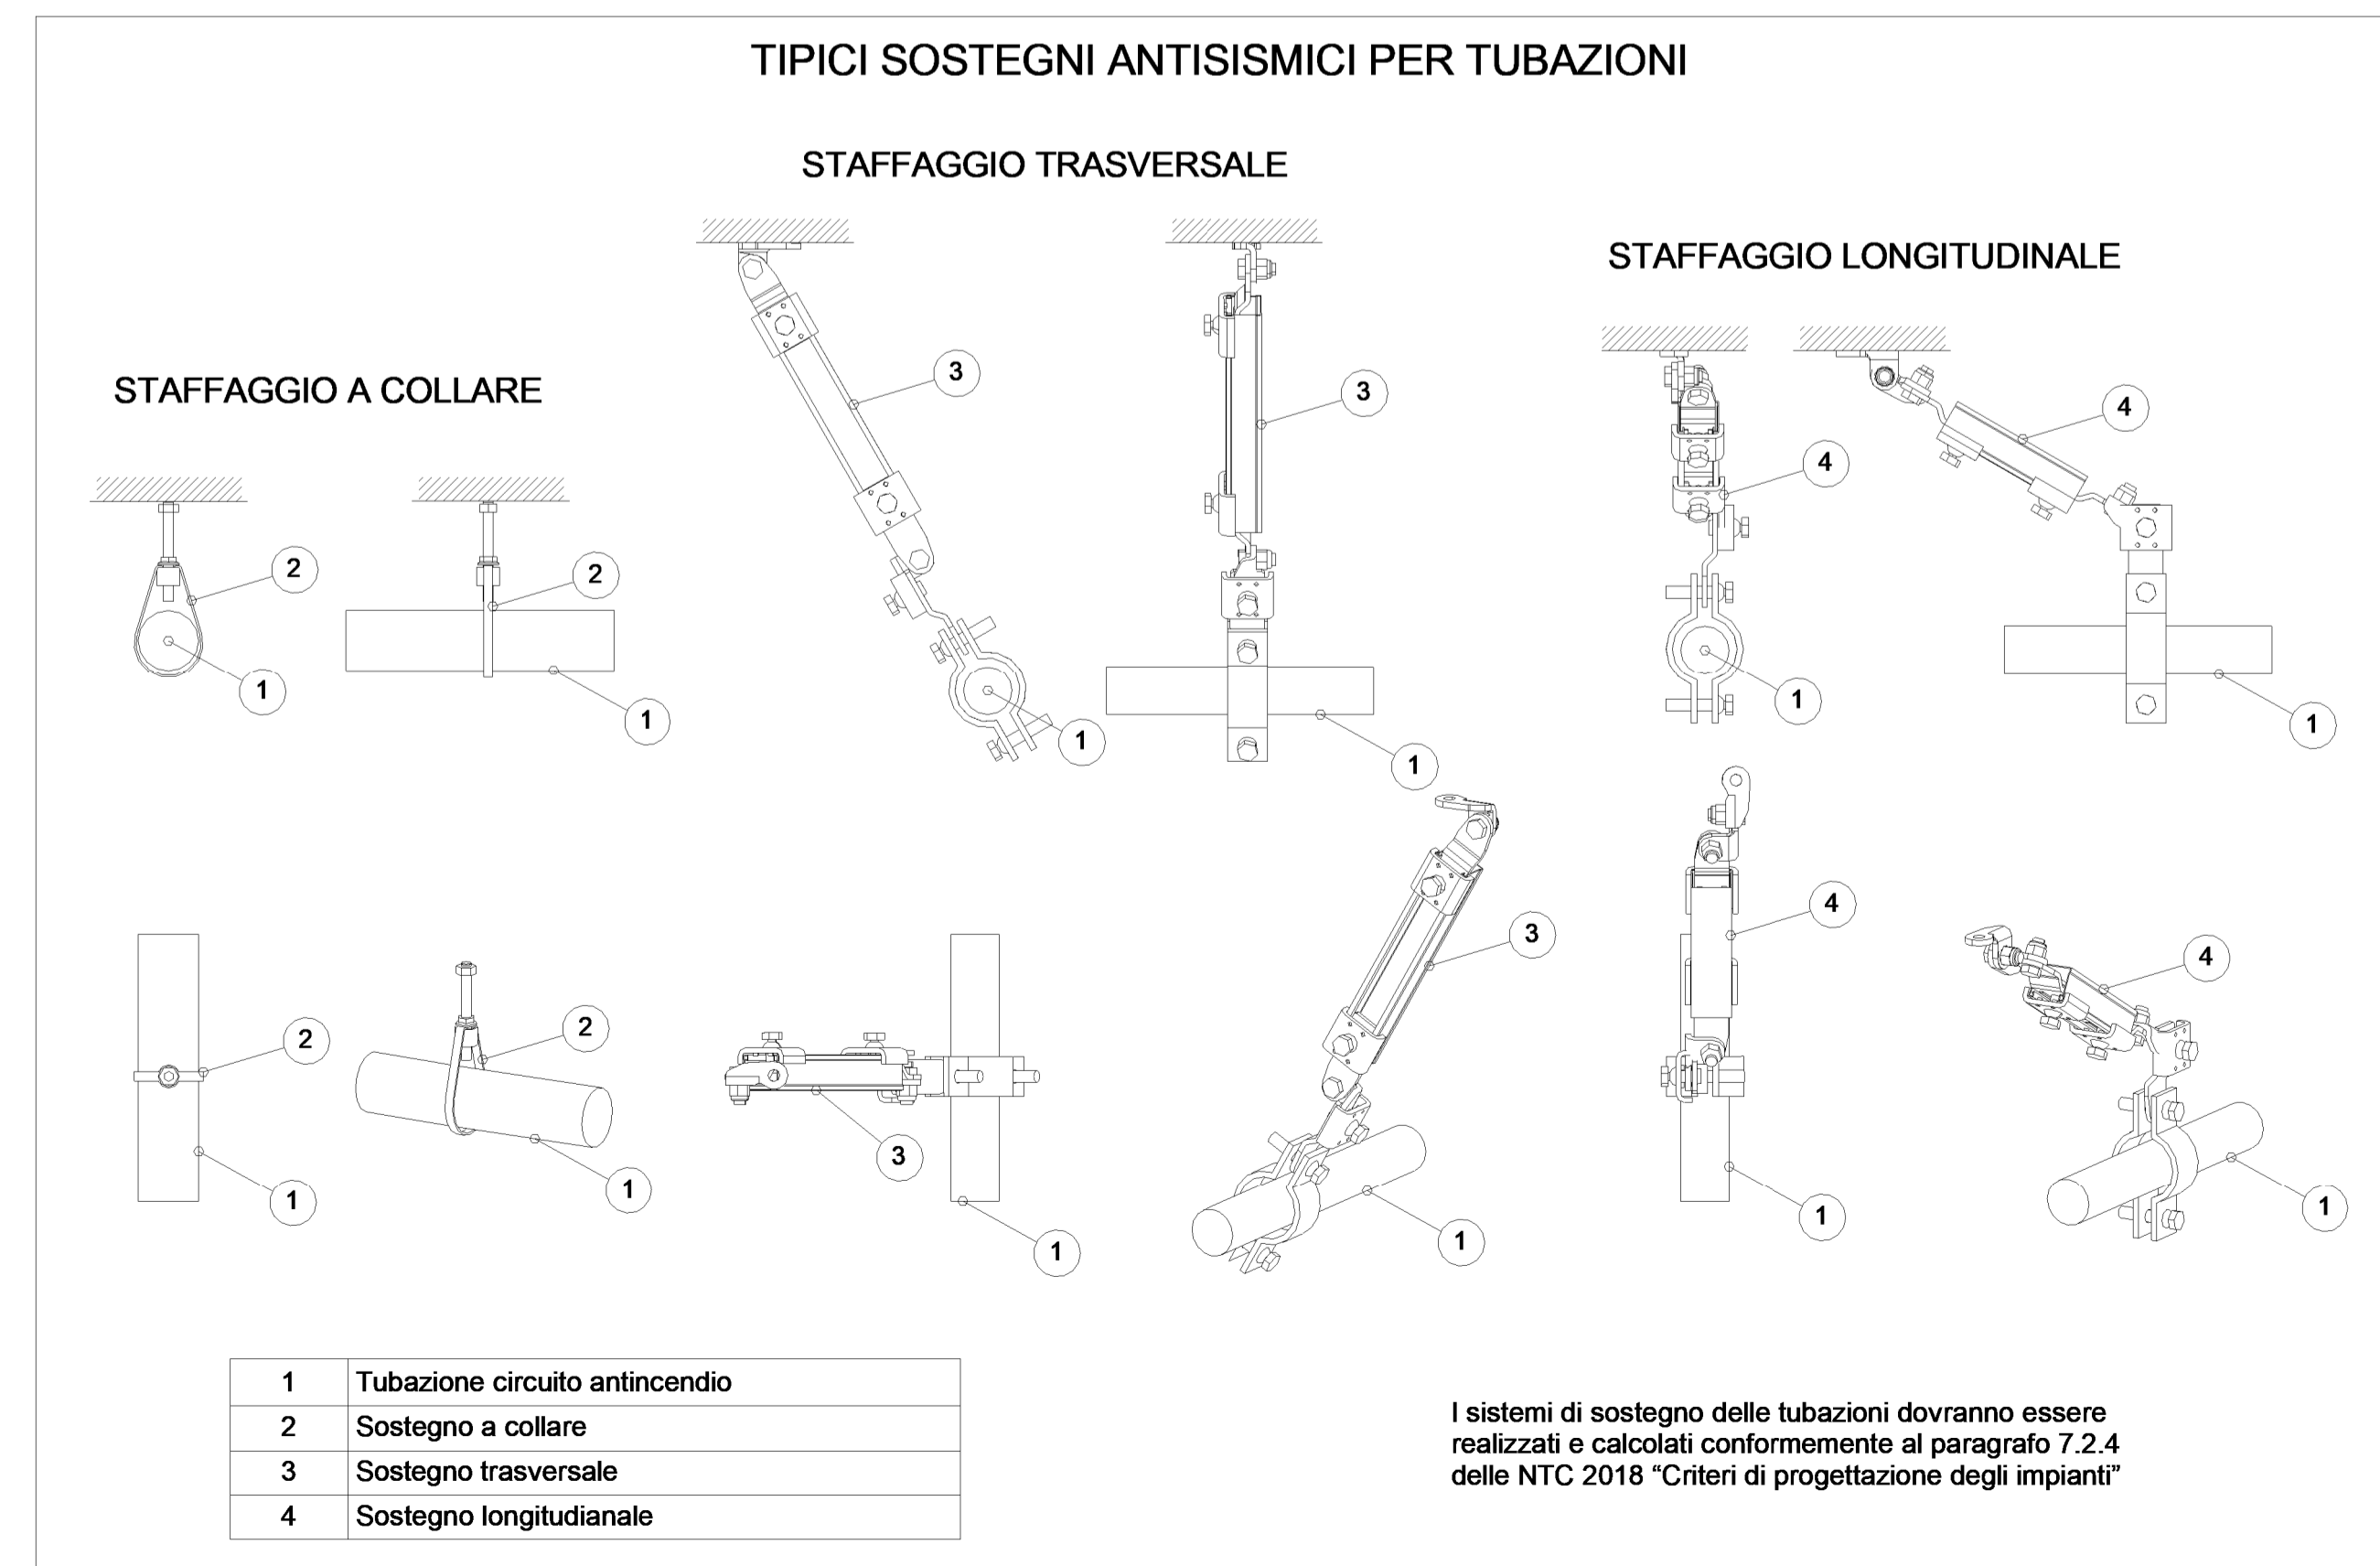

Legenda Idrico sanitario

IMPIANTO			TUBAZIONI	
Colore	Abbreviazione	Descrizione	Codice Identità	Descrizione
(Blue line)	I-AFS	Acqua fredda sanitaria	PI_FeZn_CA-FI	Acciaio zincato a caldo, filettato

ETICHETTA TUBI (estesa)

Codice Identità tubazione

Diámetro nominal (tubi metallici)
Diámetro externo (tubi plastic)

Quota di fondo tubazione in mm

PI_FeNe_SF DN 100 Q.3300 mm
DE 125

SIMBOLO	Codice Identità	Descrizione
WC	-	Sanitario wc
LAV	-	Sanitario lavabo
RL	PA_RUB-LAV	Rubinetto di lavaggio
(Red line)	PR_UNI_REI120	Attraversamento REI120
(Blue line)	PR_UNI_REI60	Attraversamento REI60

MINISTERO DELLE INFRASTRUTTURE E DELLA MOBILITÀ SOSTENIBILI
STRUTTURA TECNICA DI MISSIONE

Mims
COMUNE DI TORINO

CITTA' DI TORINO

METROPOLITANA AUTOMATICA DI TORINO
LINEA 2 - TRATTA POLITECNICO - REBAUDENGO
PROGETTAZIONE DEFINITIVA
Lotto Costruttivo 1: Rebaudengo - Bologna

PROGETTO DEFINITIVO	DIRETTORE PROGETTAZIONE Responsabile Integratore discipline specialistiche	IL PROGETTISTA INFRA.TO Infrastrutture per la mobilità	INFRATRASPORTI.TO S.r.l.
Ing. R. Crova Ordine degli Ingegneri della Provincia di Torino n. 60385	Ing. F. Azzaroni Ordine degli Ingegneri della Provincia di Torino n. 122873	IMPIANTI NON DI SISTEMA - STAZIONE GIULIO CESARE IMPIANTI IDRICO SANITARIO E ADDUZIONE PIANTA PIANO BANCHINA	
BIM MANAGER Geom. L. D'Accardi		ELABORATO MTL2T1A1D_IISGCT002	REV. INT. EST. SCALA DATA 0 2 1 : 100 10/03/2023
AGGIORNAMENTI Fig. 1 di 1			
REV.	DESCRIZIONE	DATA	REDATTO CONTROL. APPROV. VISTO
0	EMISSIONE	31/03/2022	PVA AGH FAZ RCR
1	Emissione finale a seguito di verifica preventiva	15/12/2022	PVA AGH FAZ RCR
2	Emissione finale a seguito di verifica preventiva	10/03/2023	PVA FAZ FAZ RCR

LOTTO 1	CARTELLA	12.2.2	31	MTL2T1A1D_IISGCT002	STAZIONE APPALTANTE
					DIRETTORE DI DIVISIONE INFRASTRUTTURE E MOBILITÀ Ing. R. Bertasio RESPONSABILE UNICO DEL PROCEDIMENTO Ing. A. Strozziro

