1 SEZIONE TIPOLOGICA A- A

SCALA 1:50

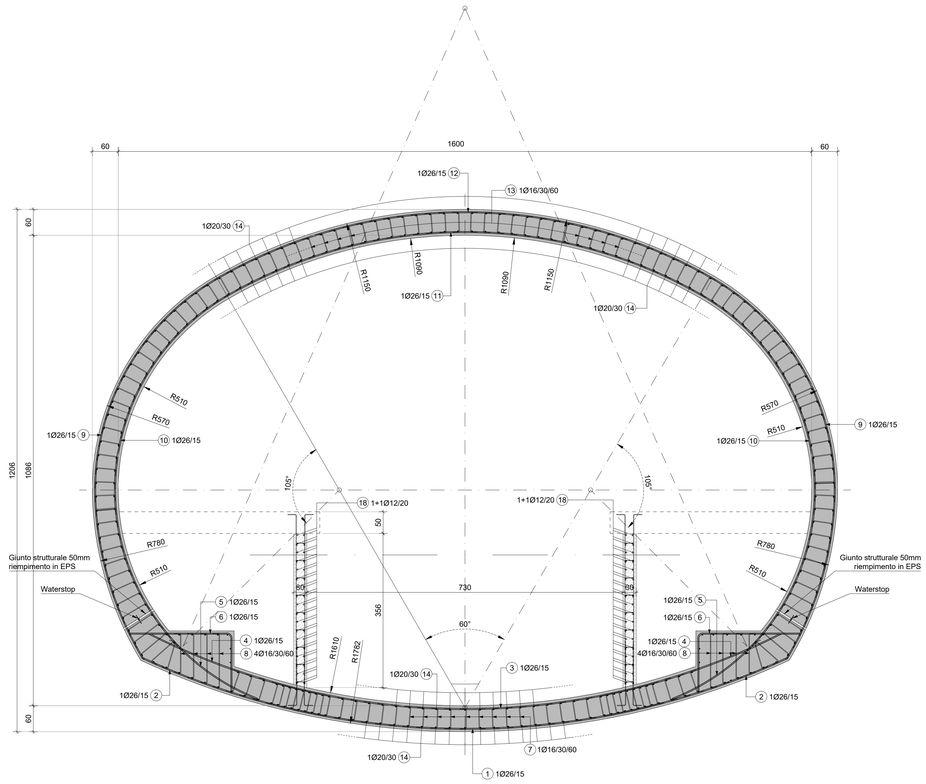

5 PIANTA SCHEMATICA

SCALA 1:500

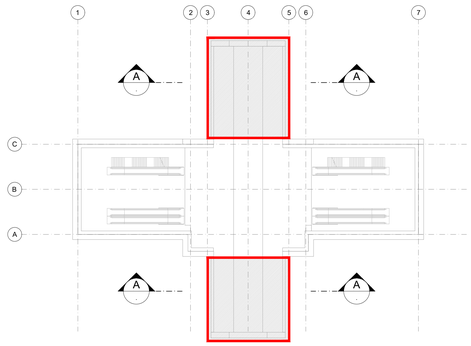

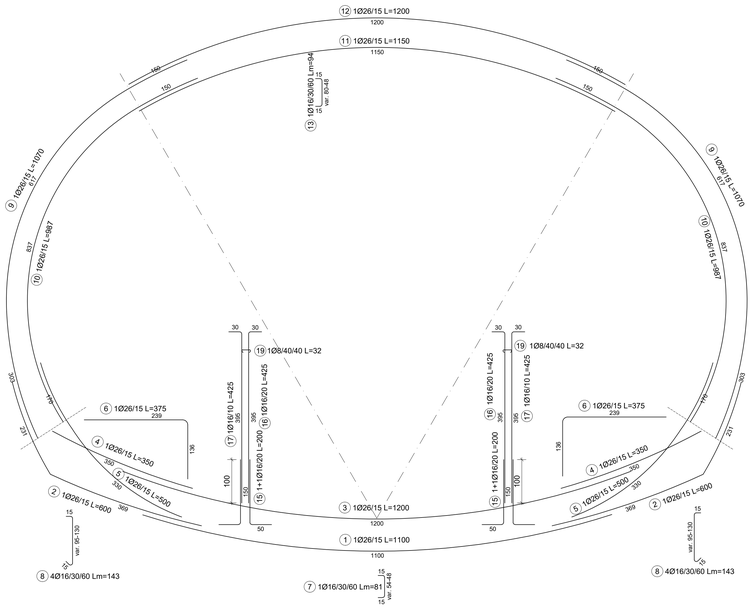

CARATTERISTICHE MATERIALI

CALCESTRUZZI

- proiettati: tipo C25/30 Rck >=30MPa
- fibre Rinforzato dosaggio > 30kg/mc
- strutture: tipo C30/37 Rck >=37MPa, Classe esposizione XA1
- magro per sottofondazioni: Rck >=15MPa

ACCIAI

- strutture: B450C
- tensione di snervamento: fyk>= 450MPa
- copriferro minimo: 50mm
- piastre e profilati: S275
- tensione caratteristica di rottura ftk>=430MPa
- tensione caratteristica di snervamento fyk>=275MPa

PARAMETRI MECCANICI MINIMI CONSOLIDAMENTO

- c'= 150 kPa
- E= 450 MPa

NOTE GENERALI:

1. Tutte le dimensioni indicate sono espresse in cm., salvo diversamente espresso.
2. Per i valori di incidenza fare riferimento alle tavole di carpenteria.

0 50 100 250cm
SCALA GRAFICA 1:50

0 5 10 25m
SCALA GRAFICA 1:500

MINISTERO
DELLE INFRASTRUTTURE E DELLA MOBILITÀ SOSTENIBILI
STRUTTURA TECNICA DI MISSIONE

Mims

COMUNE DI TORINO

CITTÀ DI TORINO

METROPOLITANA AUTOMATICA DI TORINO
LINEA 2 - TRATTA POLITECNICO - REBAUDENGO
PROGETTAZIONE DEFINITIVA
Lotto Costruttivo 2: Bologna - Politecnico

PROGETTO DEFINITIVO		
DIRETTORE PROGETTAZIONE Responsabile integrazione discipline specialistiche	IL PROGETTISTA	INFRA.TO Infrastrutture per la mobilità — INFRATRASPORTI.TO S.r.l.
Ing. R. Crova Ordine degli Ingegneri della Provincia di Torino n. 6038S	Ing. F. Rizzo Ordine degli Ingegneri della Provincia di Torino n. 5337K	**PROGETTO STRUTTURALE-STAZIONI PROFONDE** STAZIONE NOVARA Armatura tipologica - Galleria di banchina

BIM MANAGER Geom. L. D'Accardi	ELABORATO	REV. int.	REV. est.	SCALA	DATA
	MTL2 T1 A2D STRSNO T 018	0	1	VARIE	30/09/2022

Fg. 1 di 1

AGGIORNAMENTI

REV.	DESCRIZIONE	DATA	REDATTO	CONTROL.	APPROV.	VISTO
0	EMISSIONE	18/01/22	VFL	ECA	FRI	RCR
1	EMISSIONE FINALE A SEGUITO DI VERIFICA PREVENTIVA	30/09/22	VFL	ECA	FRI	RCR
-	-	-	-	-	-	-
-	-	-	-	-	-	-
-	-	-	-	-	-	-

LOTTO 2	CARTELLA	9.2.1	31	MTL2T1A2D	STRSNOT018

STAZIONE APPALTANTE

DIRETTORE DI DIVISIONE INFRASTRUTTURE E MOBILITÀ
Ing. R. Bertasio

RESPONSABILE UNICO DEL PROCEDIMENTO
Ing. A. Strozziero

NOD	TEL.	GREEN	CHIM	MUR	MAD	VRETE	CLA	CLCOMB-SLE	Jsoil=DCFT/GEOSPA
0.16	0.24	0.32	0.36	0.50	0.60	0.15	0.06	0.16	cmt pratter per t.s.r. X