


1
2


Il rivestimento utilizzato, seppur dello stesso materiale, avrà caratteristiche differenti, nel caso del blocco servizi infatti è stato pensato in rete, con funzione di rivestimento. Nelle zone a destinazione d'uso a deposito sarà a lamelle orientate a fare schermo dall'esterno verso l'interno con lo scopo di impedire eventuali intrusioni.

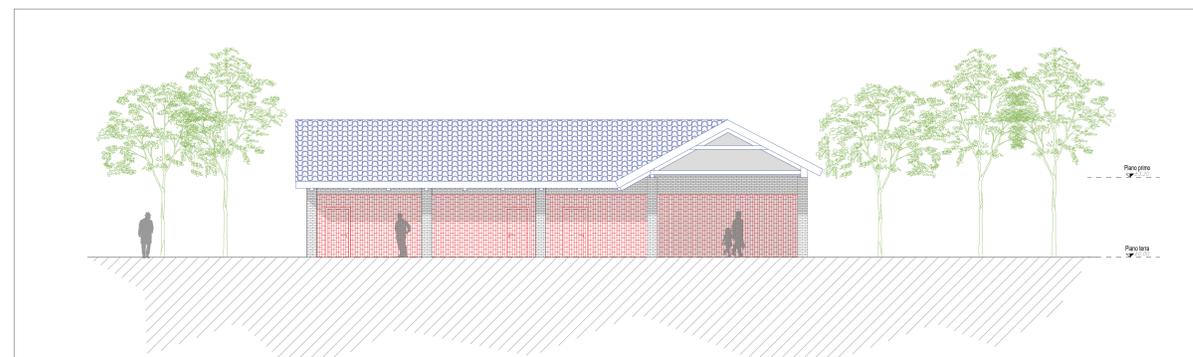

PROSPETTO NORD-EST




SEZIONE A-A'

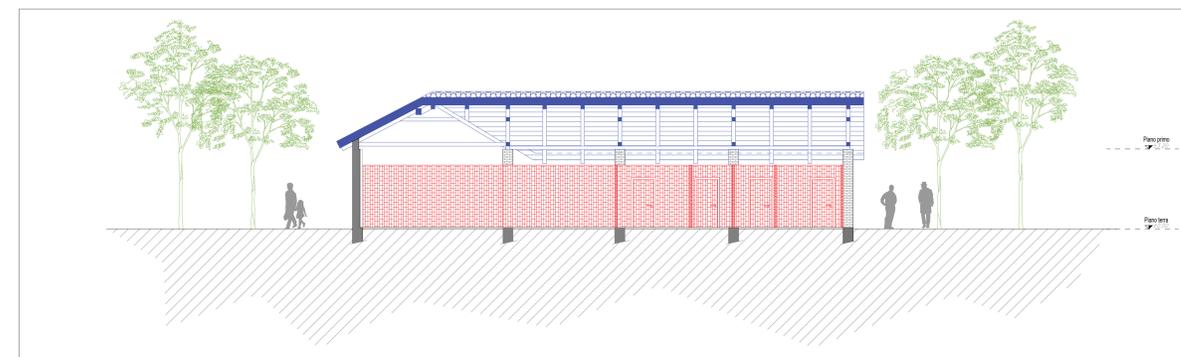

PROSPETTO SUD-EST



SEZIONE B-B'

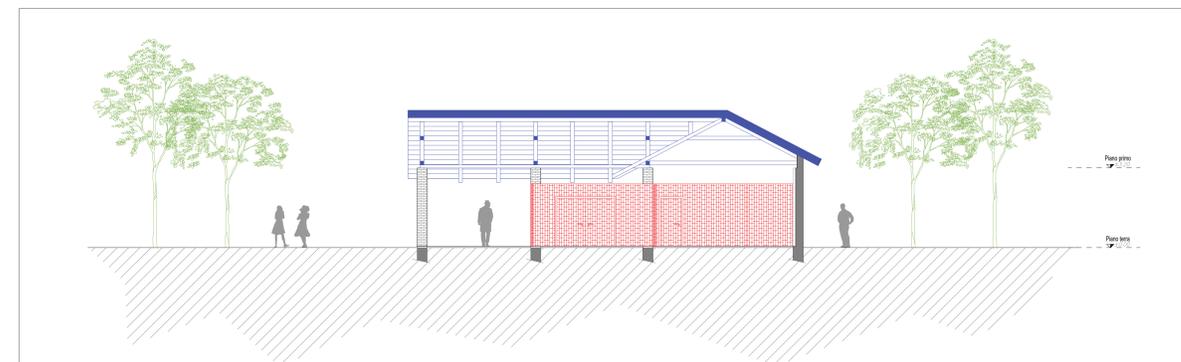

Finanziato dall'Unione europea Investire per il futuro		Dipartimento per lo Sport	
PROGETTO Parco dello Sport e dell'educazione Ambientale Cluster 1 - Cittadella dello Sport			
CLIENTE CISEL di Torino Dipartimento Manutenzione e Servizi Tecnici Servizio Infrastrutture per il Commercio e lo Sport Dipartimento Grandi Opere, Infrastruttura e Mobilità Divisione Verde e Paesaggio		RUP/CP Arch. Maria Vitetta	
GRUPPO DI PROGETTAZIONE SOCIETA' MANDATARIA / Coordinatore del Gruppo di Progettazione / Progettista TAX srl Via Garibaldi, 69 67051 - Avezzano (AQ) info@tax.it		Determina D.D. N° 5381 DEL 27/09/2023	
PROGETTISTA IMPIANTI PROIMPIANTI ENERGIA & INGEGNERIA Proimpianti srl Via Provinciale 1 67051 - Avezzano (AQ) c.granata@proimpianti.it		GEOLOGO Dott. Geologo Andrea Piano 14100 - AAS andrea@geoproggeologia.it	
CONSULENTI PAESAGGIO Arch. Paesaggista Diego Colonna AMBIENTE Studio Biosfera - Dott. Biologo Gianni Bettini Myricae s.r.l. - Dott. Agronomo Giordano Fossi Dott. Agronomo Tommaso Vai			
CLUP C15B2200090006		CODICE OPERA 5056	
FASE PROGETTUALE PROGETTO DEFINITIVO			
ELABORATO Elaborati grafici tettoia sovrapposizione			
CODICE ELABORATO 104-I-DEF_5056_ARC-ELAB.GRAF.32-00		DATA 24/11/23	
ELABORATO Elaborati grafici tettoia sovrapposizione		SCALA 1:100	