

**Legenda Idrico sanitario**

Colore	IMPIANTO	Descrizione	TIPOLOGIA	TUBAZIONI	Descrizione
	I-AFS	Acqua fredda sanitaria	PL_FeZn_CA-FI		Acciaio zincato a caldo, filettato

**ETICHETTA TUBI (estesa)**

Codice Identità tubazione


Diametro nominale (tubi metallici)  
Diametro esterno (tubi plastici)

Quota di fondo tubazione in mm



PL\_FeZn\_SF DN 100 DE 125 Q.3300 mm


SIMBOLO	Codice Identità	Descrizione
		Sanitario wc
		Sanitario lavabo
	PA_RUB-LAV	Rubinetto di lavaggio
	PR_LINL_RE1120	Attraversamento RE1120
	PR_LINL_RE160	Attraversamento RE160

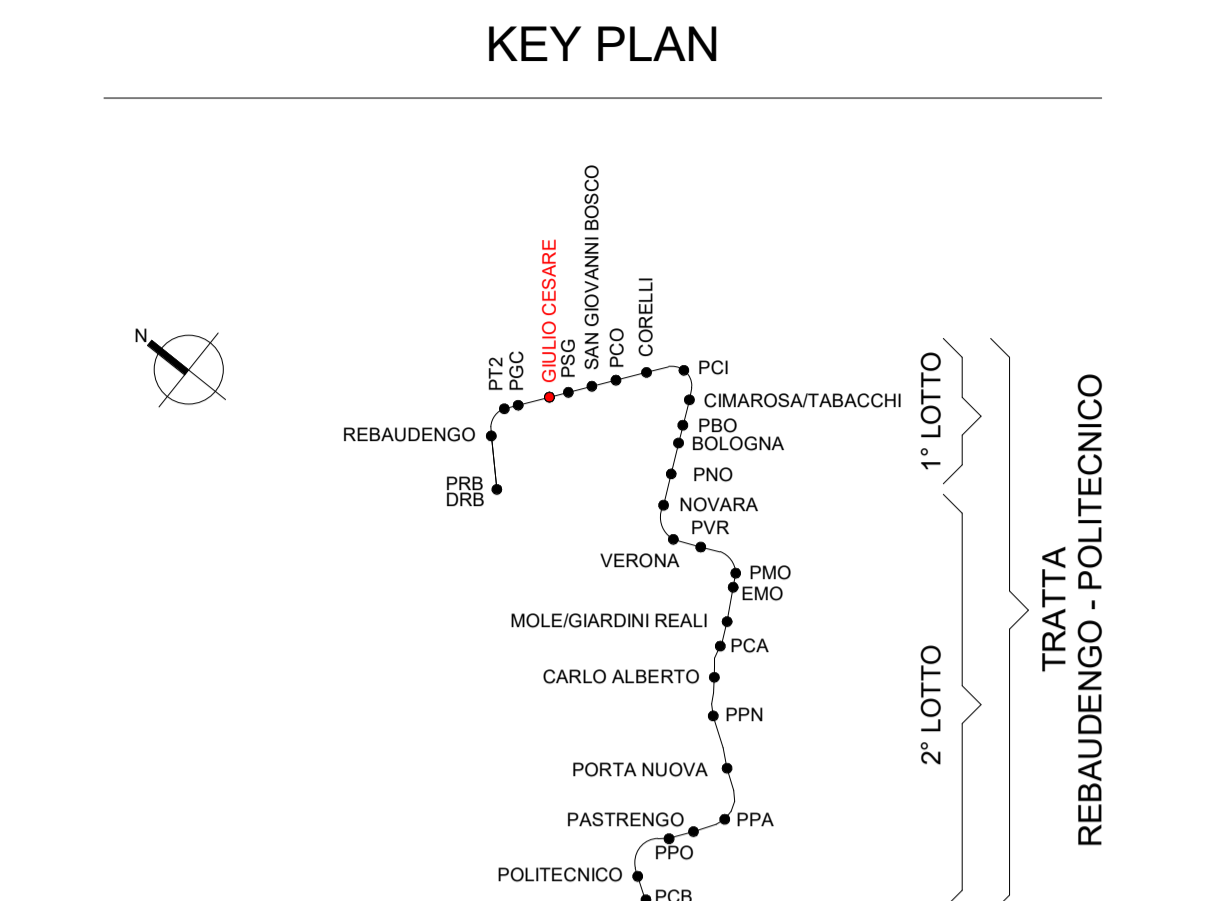


1 Impianto idrico sanitario - Pianta piano sottobanchina (livello -2)  
1 : 100

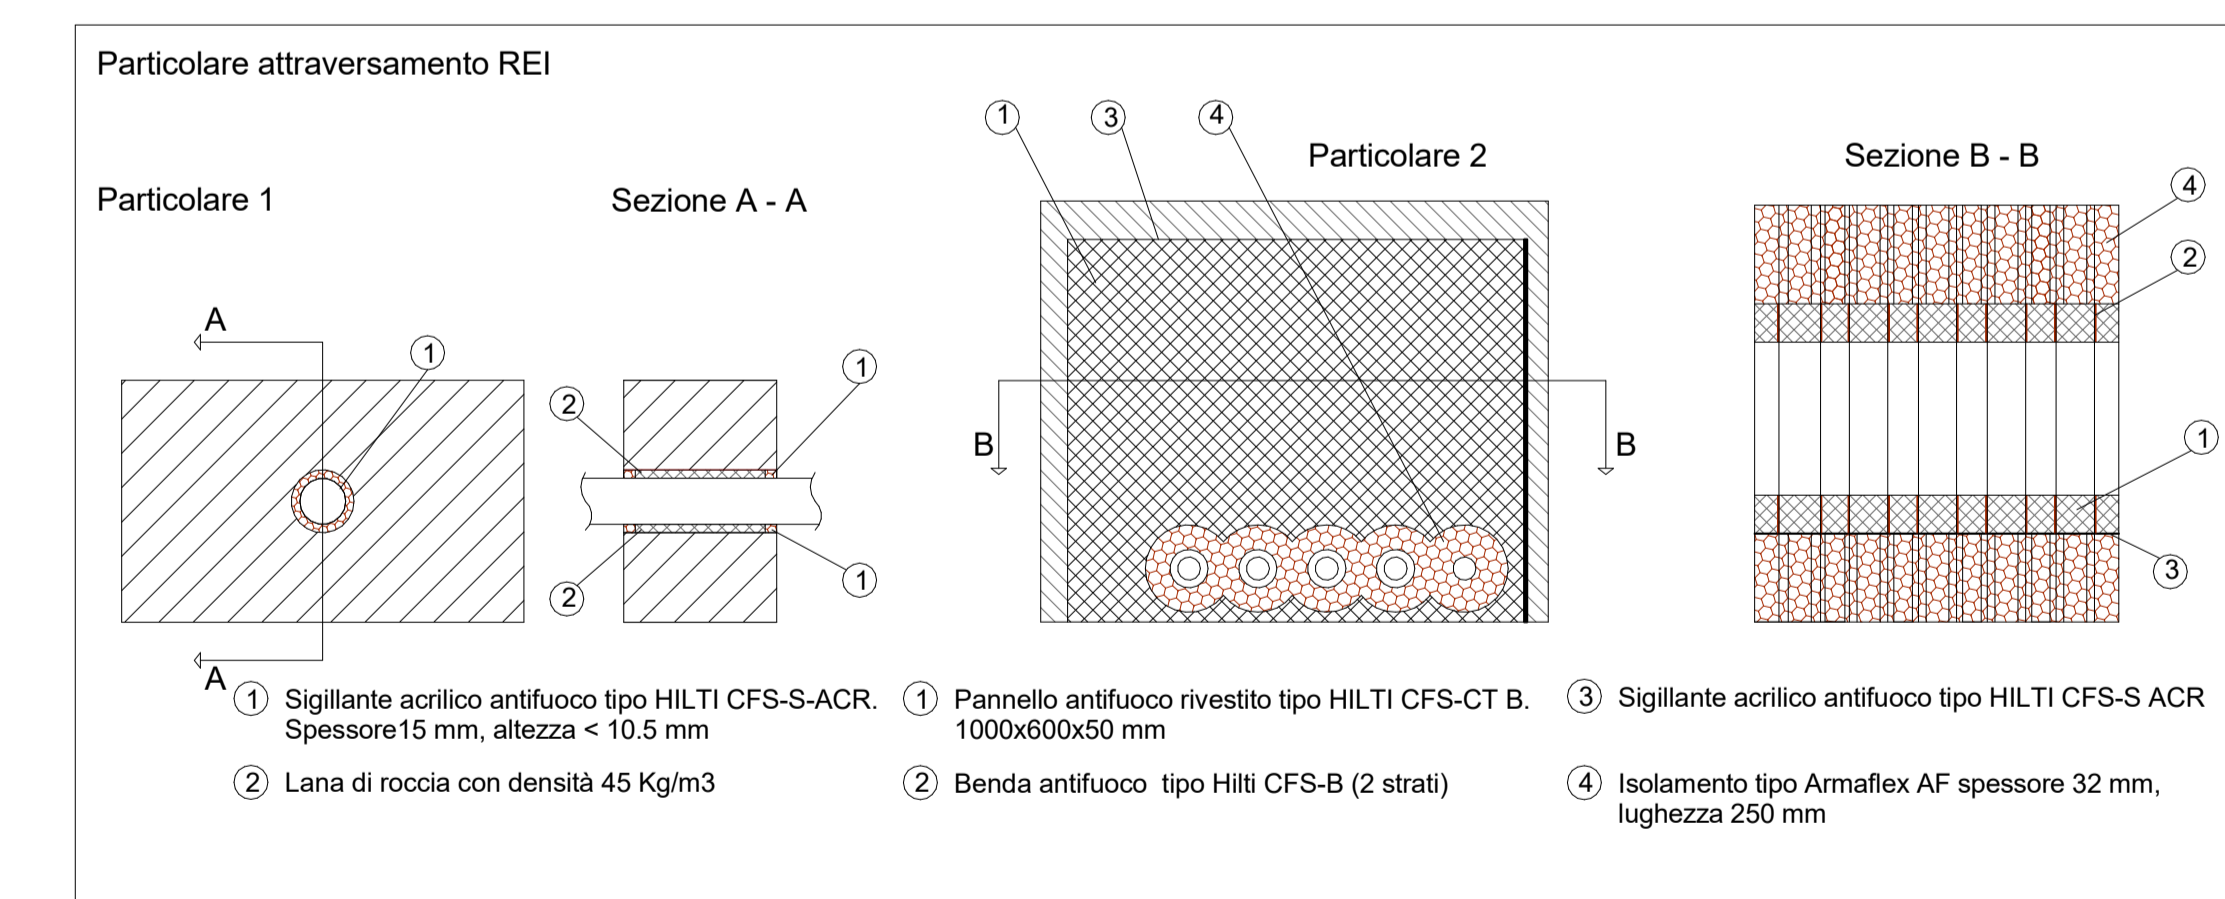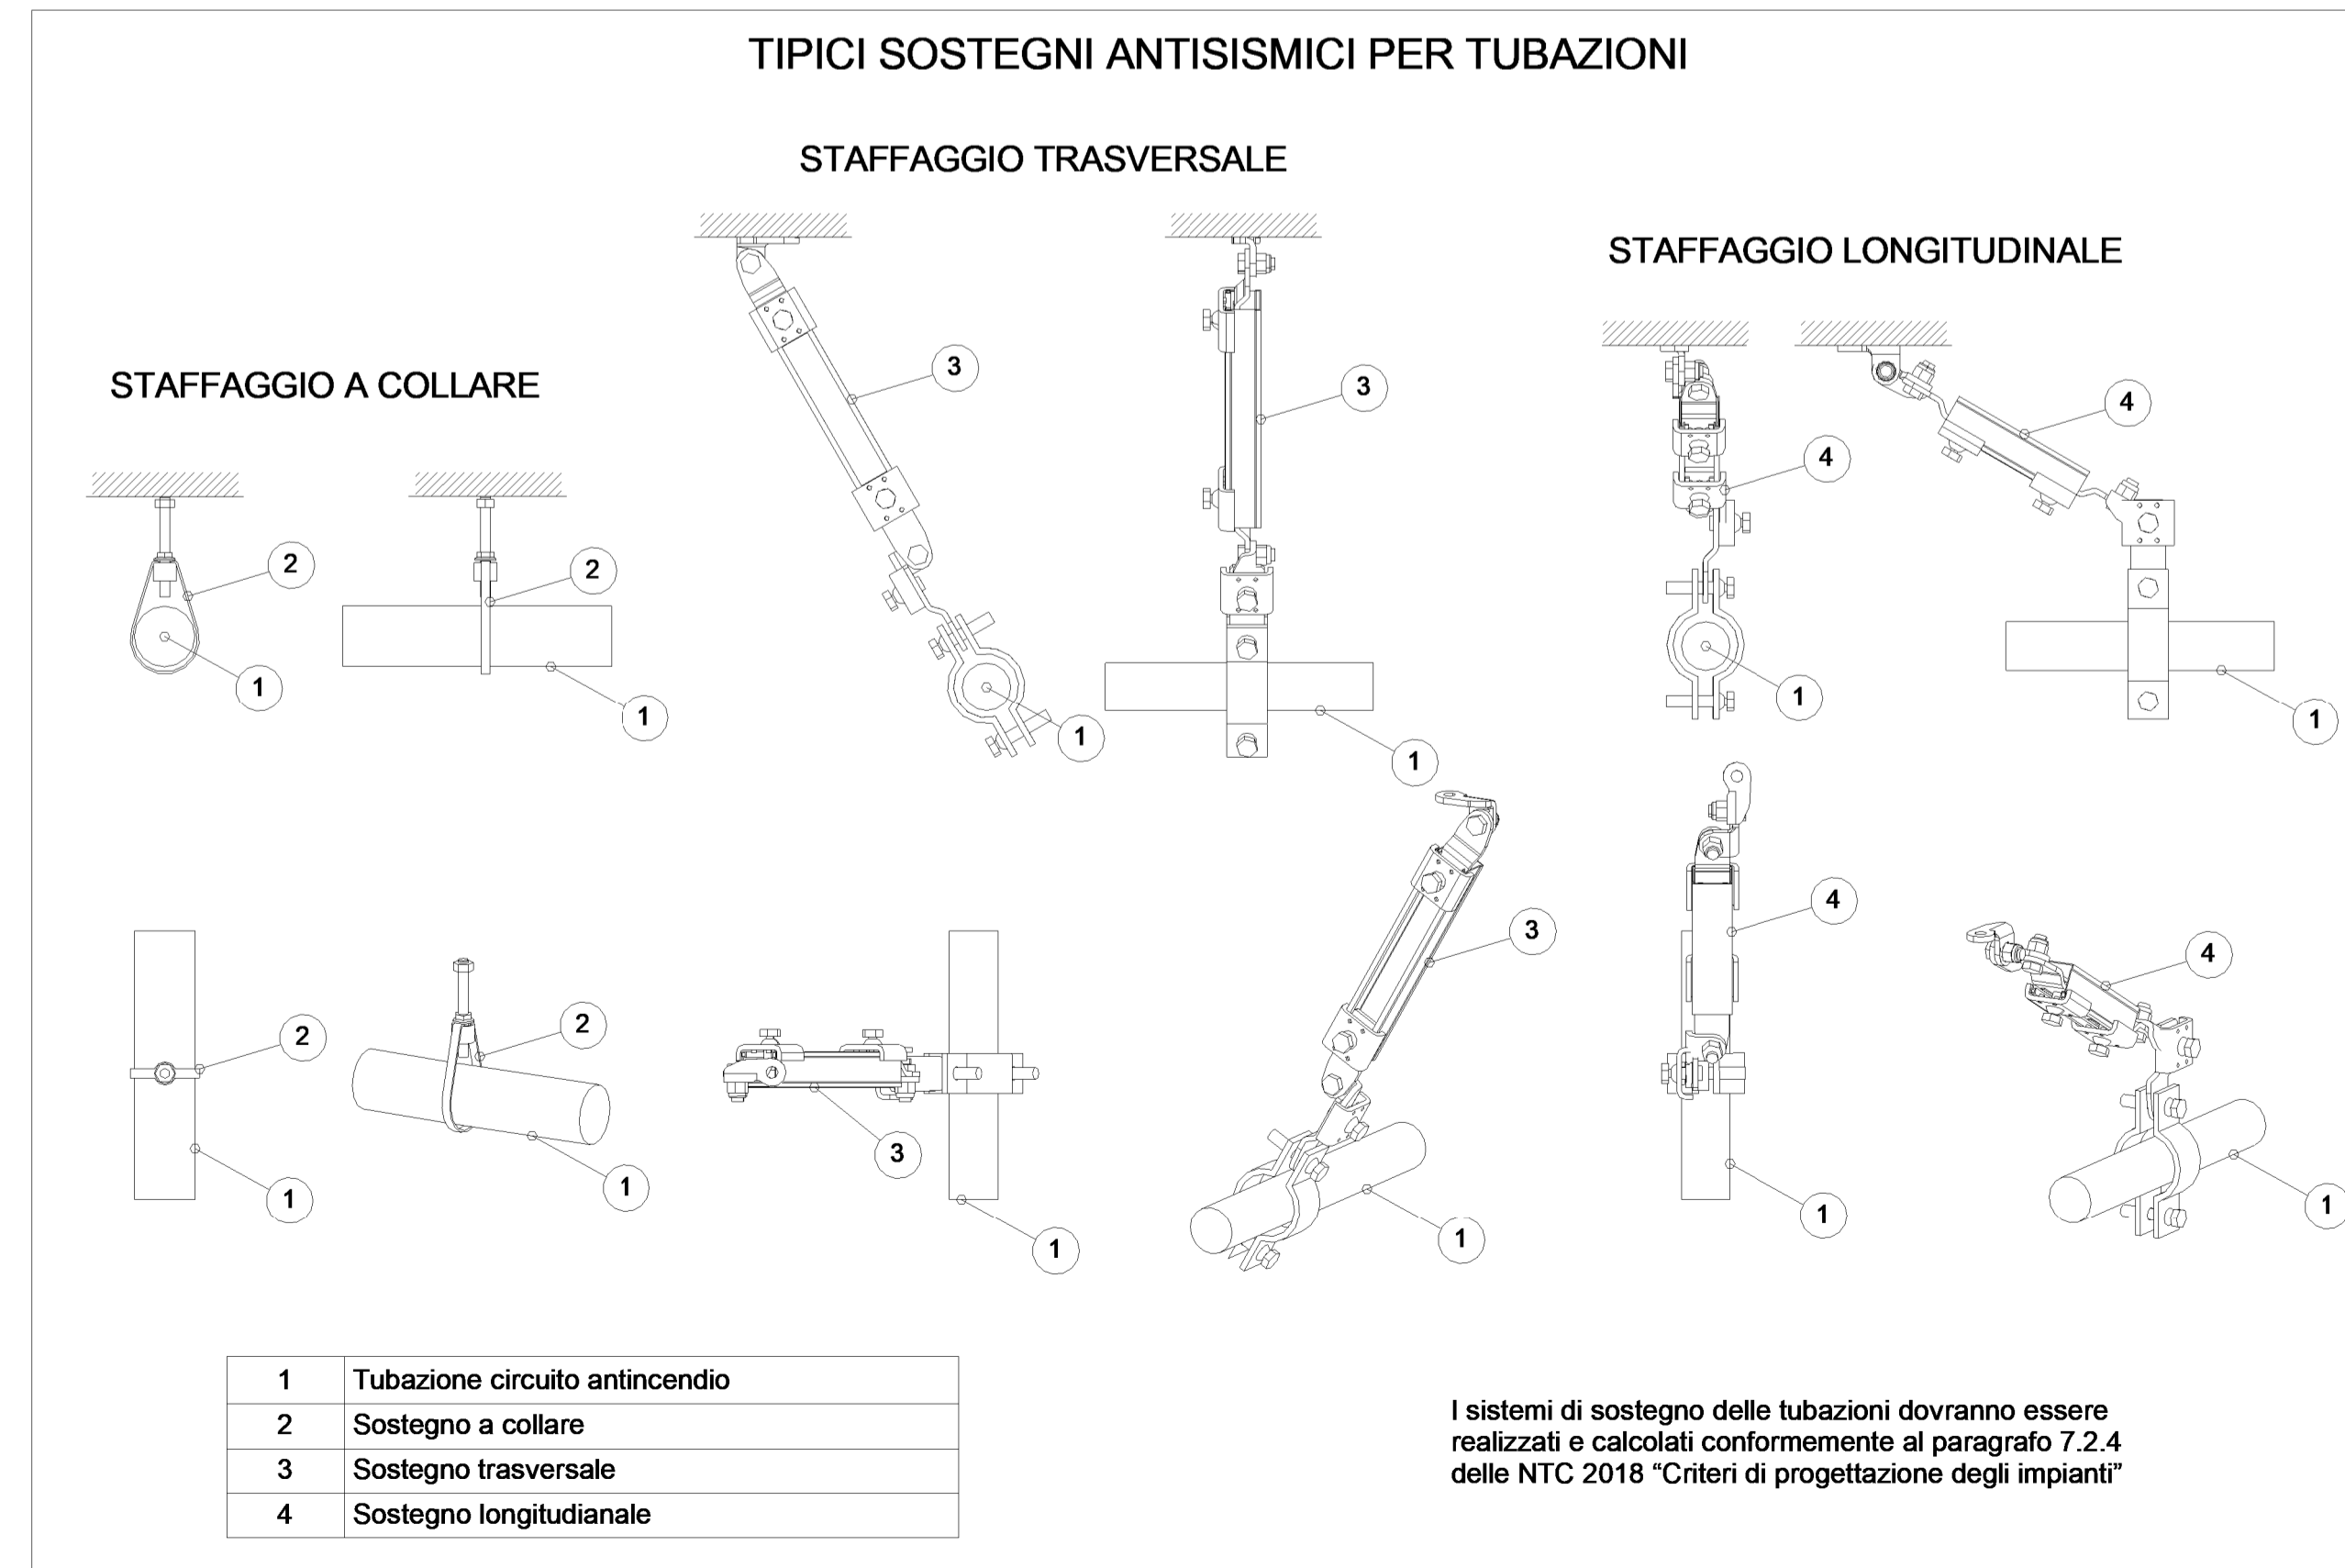

2 Particolare collettore idrico  
1 : 25

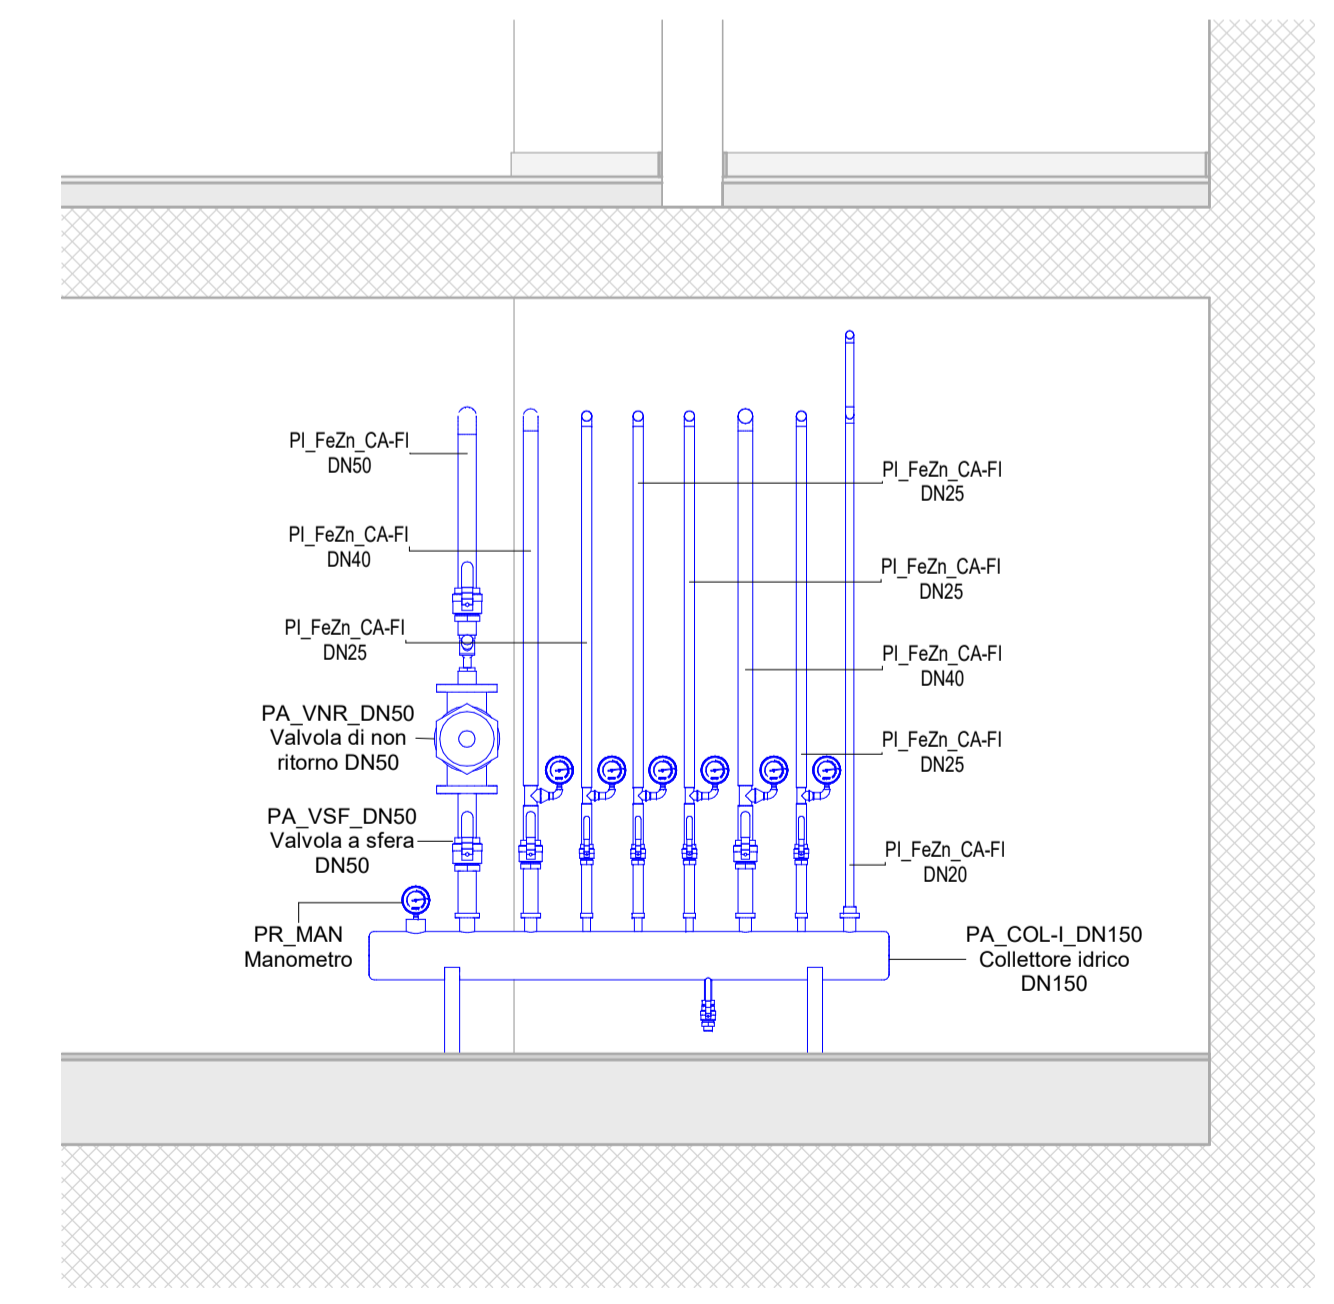

3 Ingrandimento centrale idrica  
1 : 50

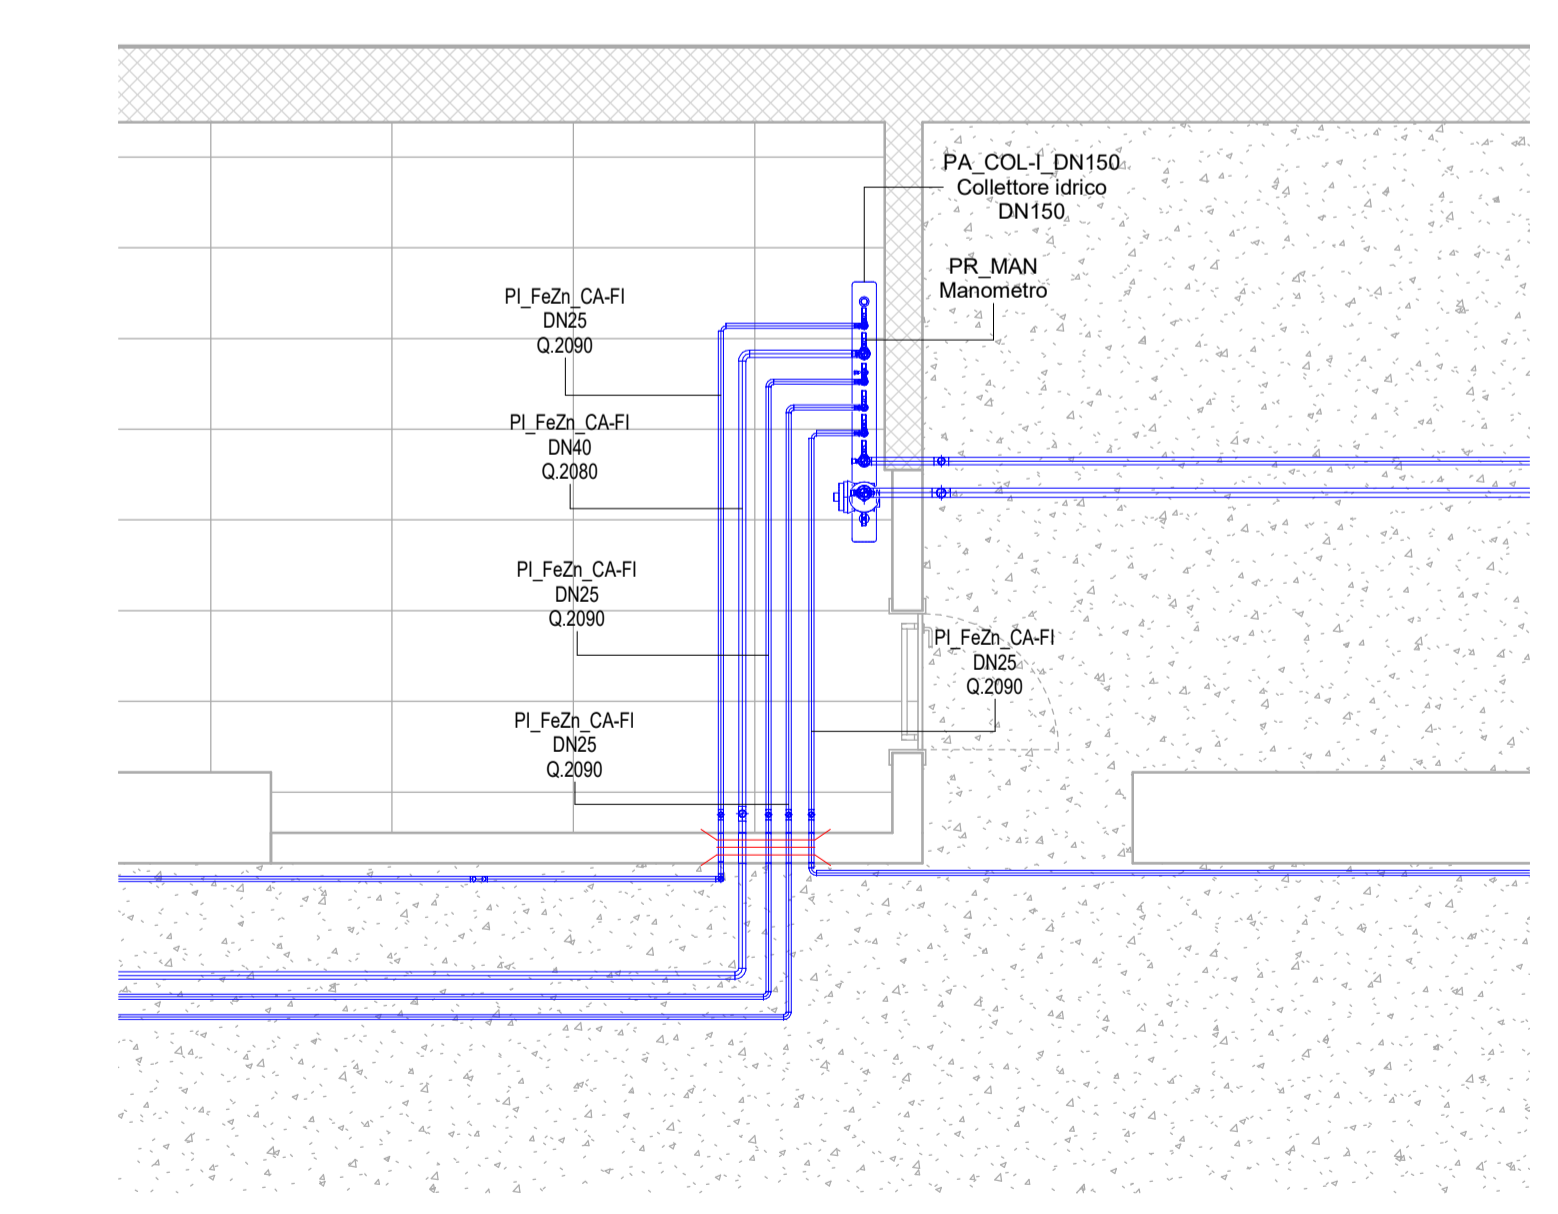

**MINISTERO DELLE INFRASTRUTTURE E DELLA MOBILITÀ SOSTENIBILI**  
**STRUTTURA TECNICA DI MISSIONE**

**Mims**  
**COMUNE DI TORINO**

**CITTA' DI TORINO**

**METROPOLITANA AUTOMATICA DI TORINO**  
**LINEA 2 - TRATTA POLITECNICO - REBAUDENGO**  
**PROGETTAZIONE DEFINITIVA**  
**Lotto Costruttivo 1: Rebaudengo - Bologna**

**PROGETTO DEFINITIVO**

DIRETTORE PROGETTAZIONE: Ing. R. Crova  
RESPONSABILE INTEGRAZIONE DESCRIZIONE SPECIALISTICA: Ing. F. Azzaroni

IL PROGETTISTA: **INFRA.TO** INFRASTRUTTURE E MOBILITÀ

IMPIANTI NON DI SISTEMA - STAZIONE GIULIO CESARE  
IMPIANTI IDRICO SANITARIO E ADDUZIONE  
PIANTA PIANO SOTTOBANCHINA

ELABORATO	REV. est.	SCALA	DATA
MTL21A1D1ISSGCT003	0 2	Come indicato	10/03/2023

AGGIORNAMENTI

REV.	DESCRIZIONE	DATA	REDATTO	CONTROL.	APPROV.	VISTO
0	EMISSIONE	31/03/2022	PVA	AGH	FAZ	RCR
1	Emissione finale a seguito di verifica preventiva	15/12/2022	PVA	AGH	FAZ	RCR
2	Emissione finale a seguito di verifica preventiva	10/03/2023	PVA	FAZ	FAZ	RCR

LOTTO 1 CARTELLA 12.2.2 32 MTL21A1D1 ISSGCT003

STAZIONE APPALTANTE  
DIRETTORE DI DIVISIONE INFRASTRUTTURE E MOBILITÀ  
Ing. R. Bertasio  
RESPONSABILE UNICO DEL PROCEDIMENTO  
Ing. A. Strozziro