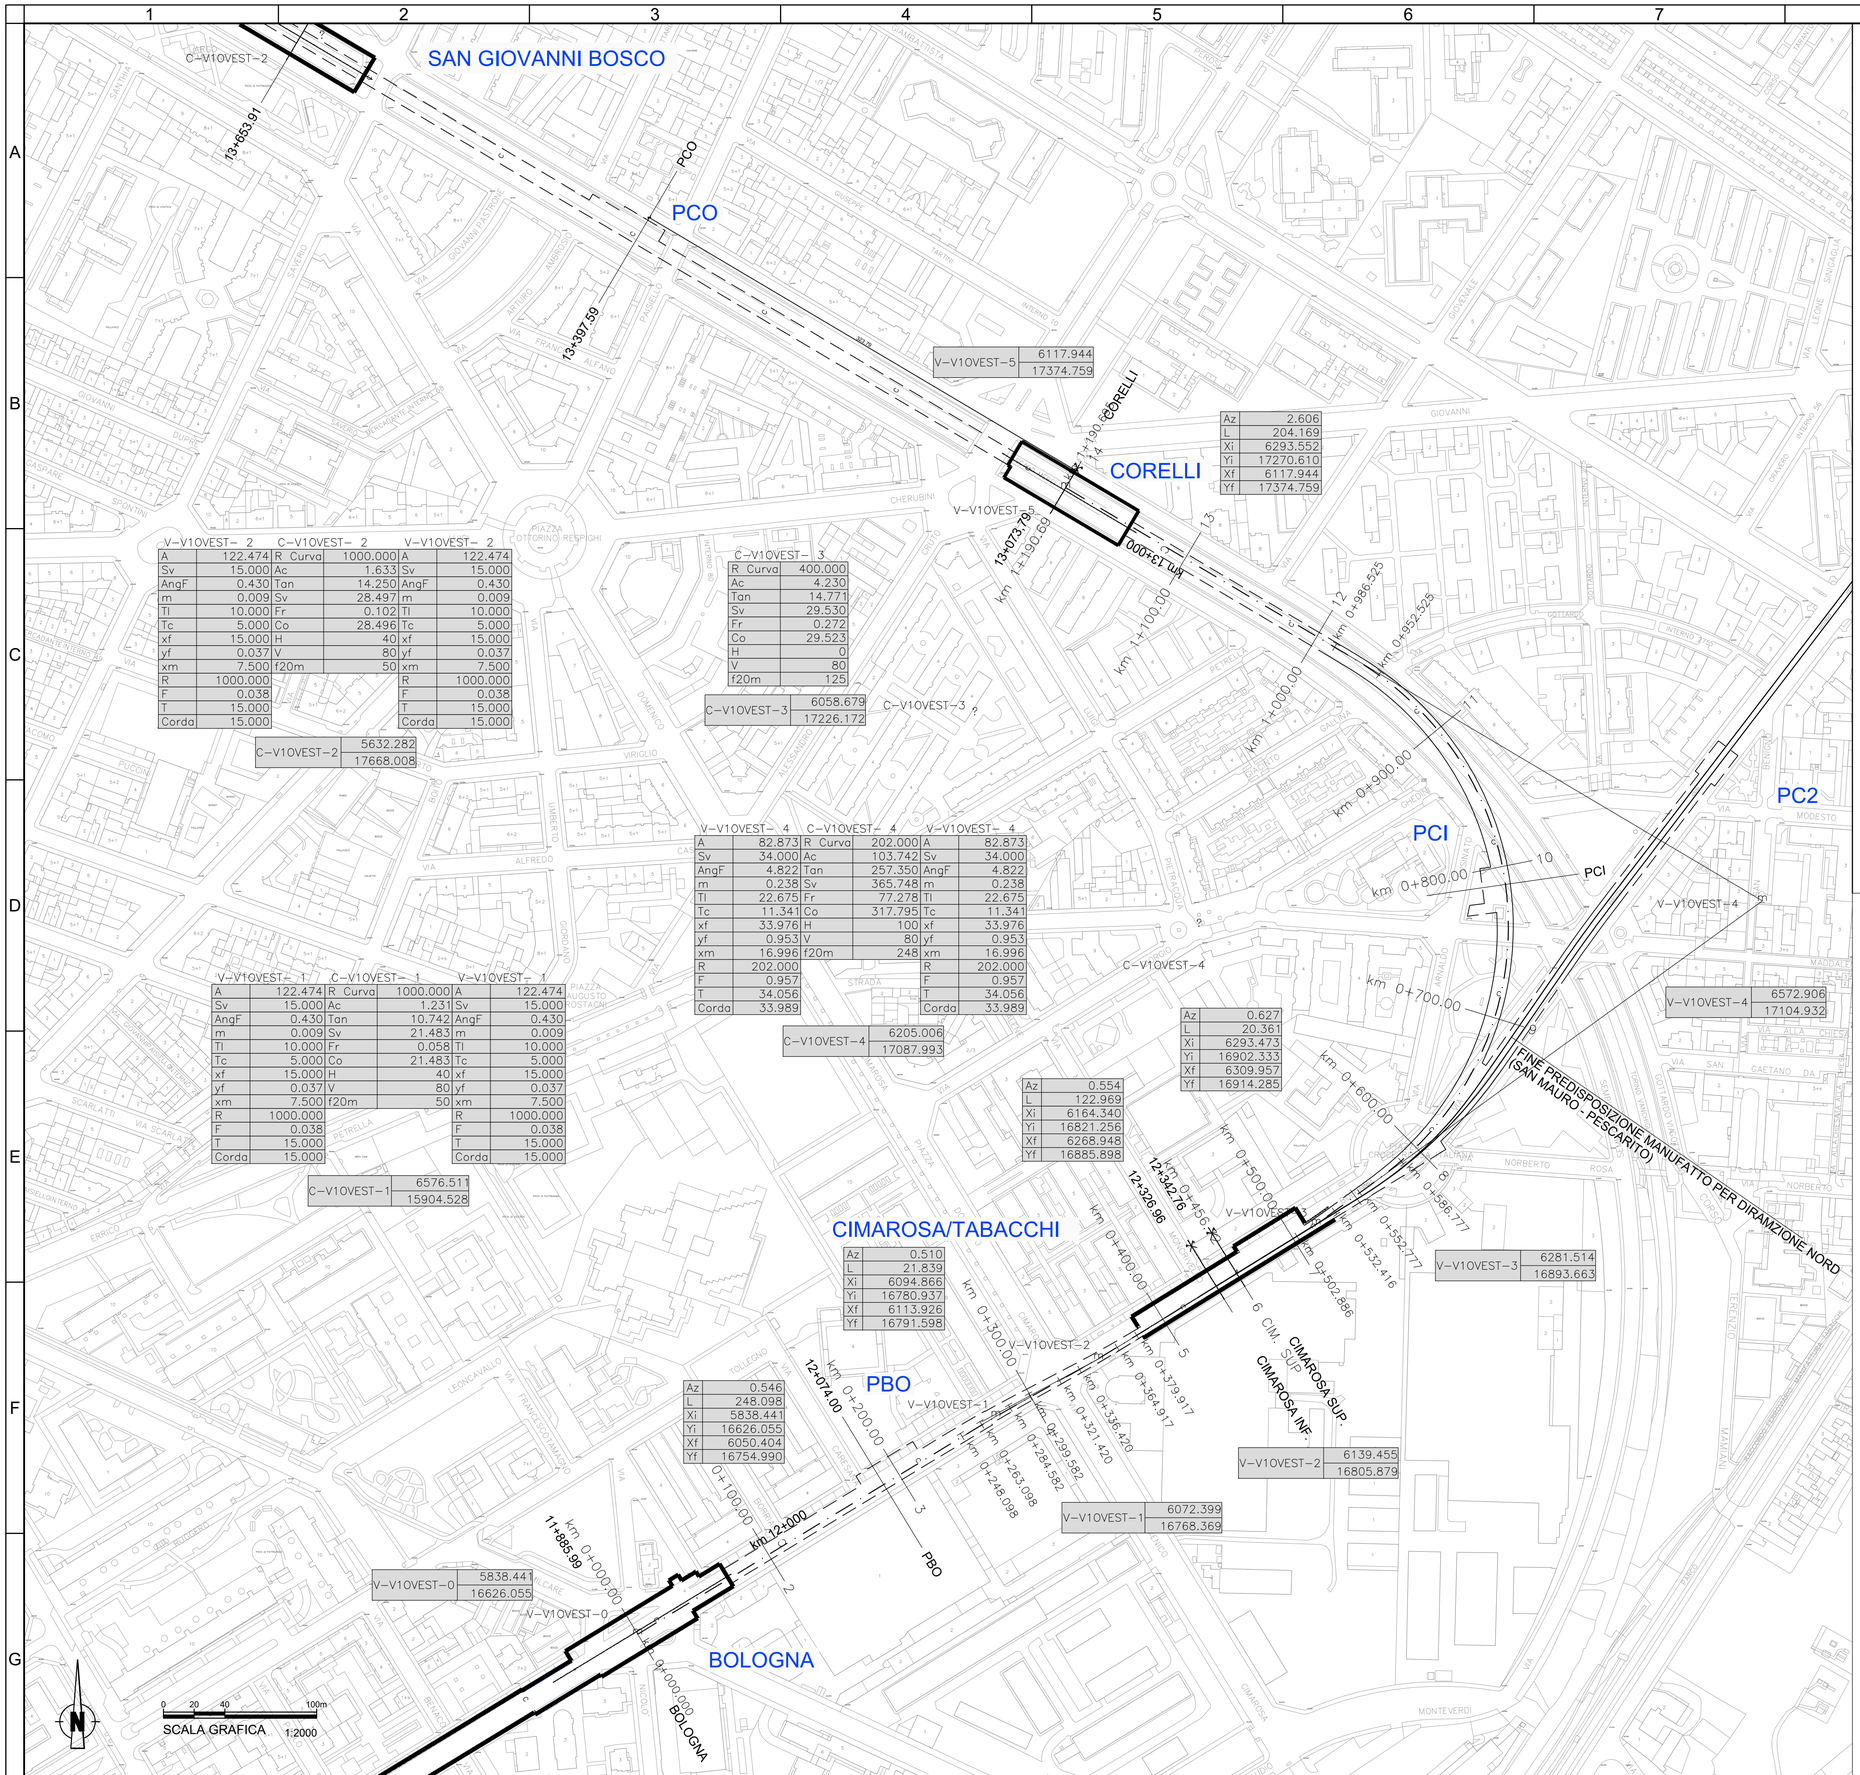

MINISTERO
DELLE INFRASTRUTTURE E DELLA MOBILITÀ SOSTENIBILI
STRUTTURA TECNICA DI MISSIONE

Mims

COMUNE DI TORINO

CITTÀ DI TORINO

METROPOLITANA AUTOMATICA DI TORINO
LINEA 2 - TRATTA POLITECNICO - REBAUDENGO
PROGETTAZIONE DEFINITIVA
Lotto Generale: Politecnico - Rebaudengo

PROGETTO DEFINITIVO		
DIRETTORE PROGETTAZIONE Responsabile integrazione discipline specialistiche	IL PROGETTISTA	INFRATRASPORTI.TO S.r.l.
Ing. R. Crova Ordine degli Ingegneri della Provincia di Torino n. 6038S	Ing. R. Crova Ordine degli Ingegneri della Provincia di Torino n. 6038S	**TRACCIATO - PLANIMETRIA DI LINEA** TRATTA STAZ. CORELLI - STAZ. BOLOGNA VIA 1 OVEST

BIM MANAGER Geom. L. D'Accardi

ELABORATO	REV. int.	REV. est.	SCALA	DATA
MTL2T1A0DTRCG00T005.1	0	1	1:2000	15/06/2023

AGGIORNAMENTI

Fg. 1 di 1

REV.	DESCRIZIONE	DATA	REDATTO	CONTROL.	APPROV.	VISTO
0	EMISSIONE	15/11/22	ACo	FRi	RCr	RCr
1	EMISSIONE FINALE A SEGUITO DI VERIFICA PREVENTIVA	15/06/23	FRi	FRi	RCr	RCr
-	-	-	-	-	-	-
-	-	-	-	-	-	-
-	-	-	-	-	-	-

LOTTO	CARTELLA				
0	5	33	MTL2T1A0D	TRCG00T005.1	

STAZIONE APPALTANTE

DIRETTORE DI DIVISIONE INFRASTRUTTURE E MOBILITÀ
Ing. R. Bertasio

RESPONSABILE UNICO DEL PROCEDIMENTO
Ing. A. Strozziero

Stato PLOTTAGGIO B/N (no plotter) per 1:x=1 XX
COLORS 9-255 0,15
COL.8 0,68
WHITE 0,15
MAG. 0,60
BLUE 0,50
CYAN 0,58
GREEN 0,52
YELL. 0,24
RED 0,15