
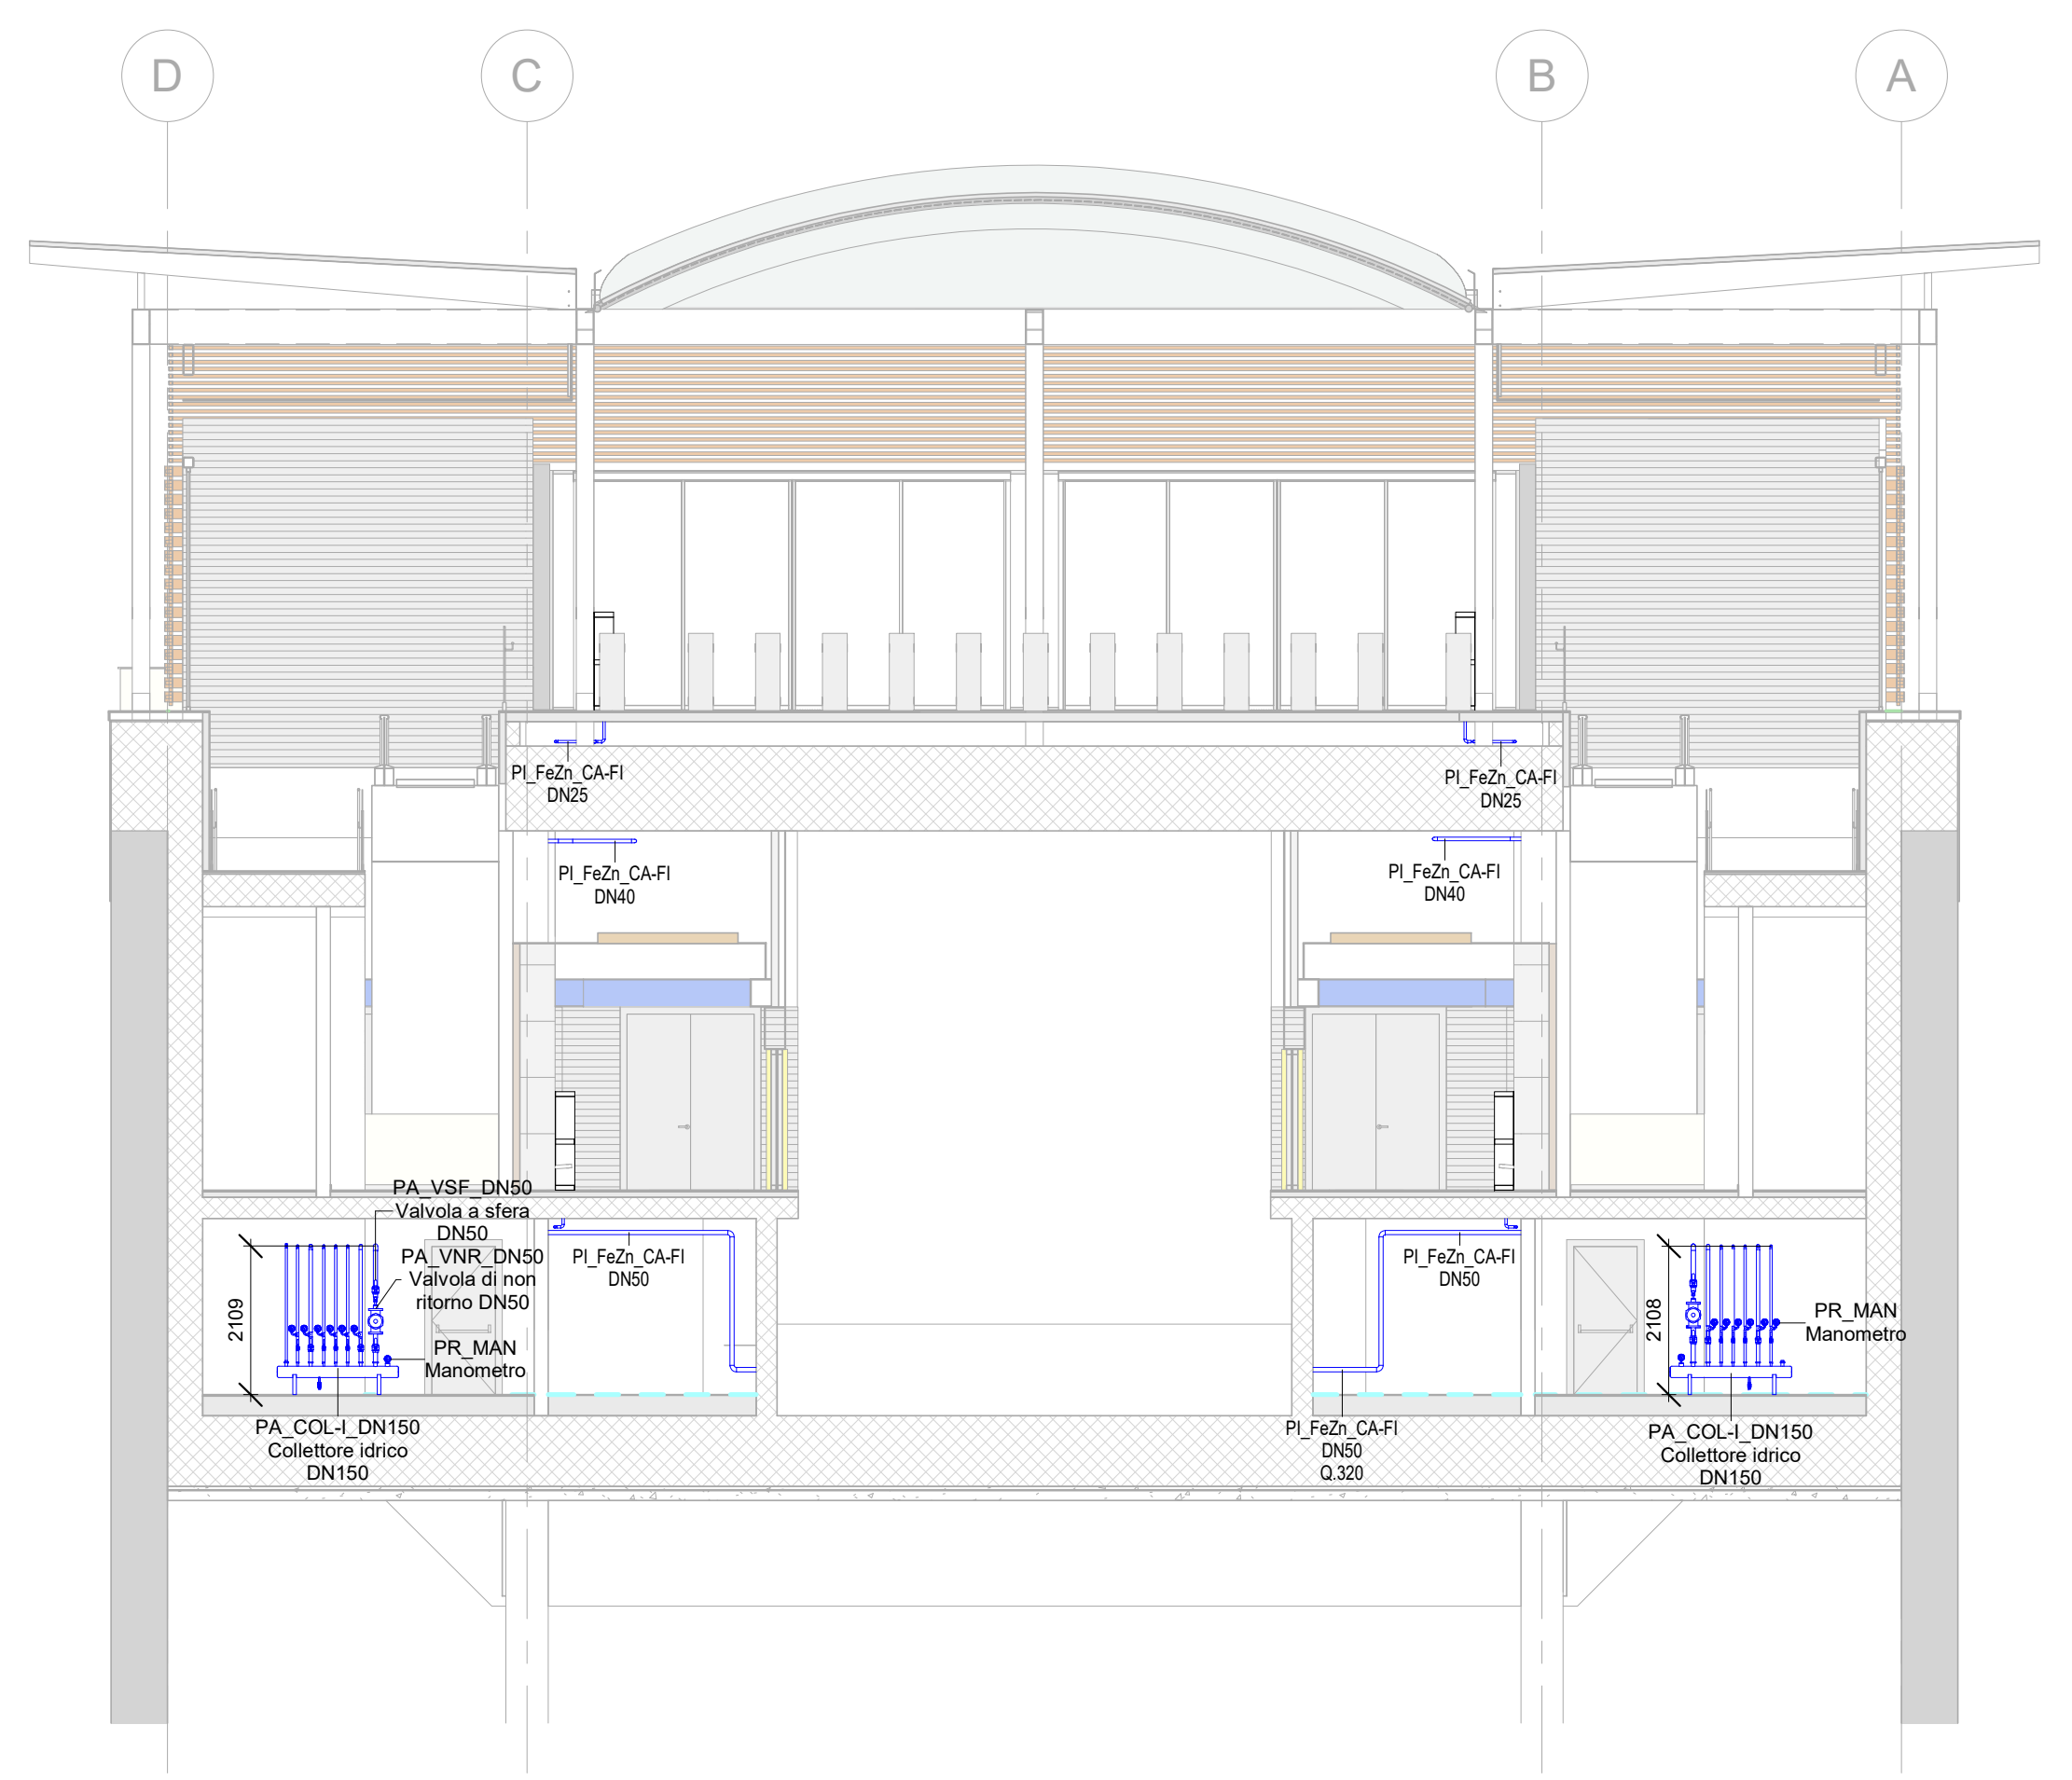
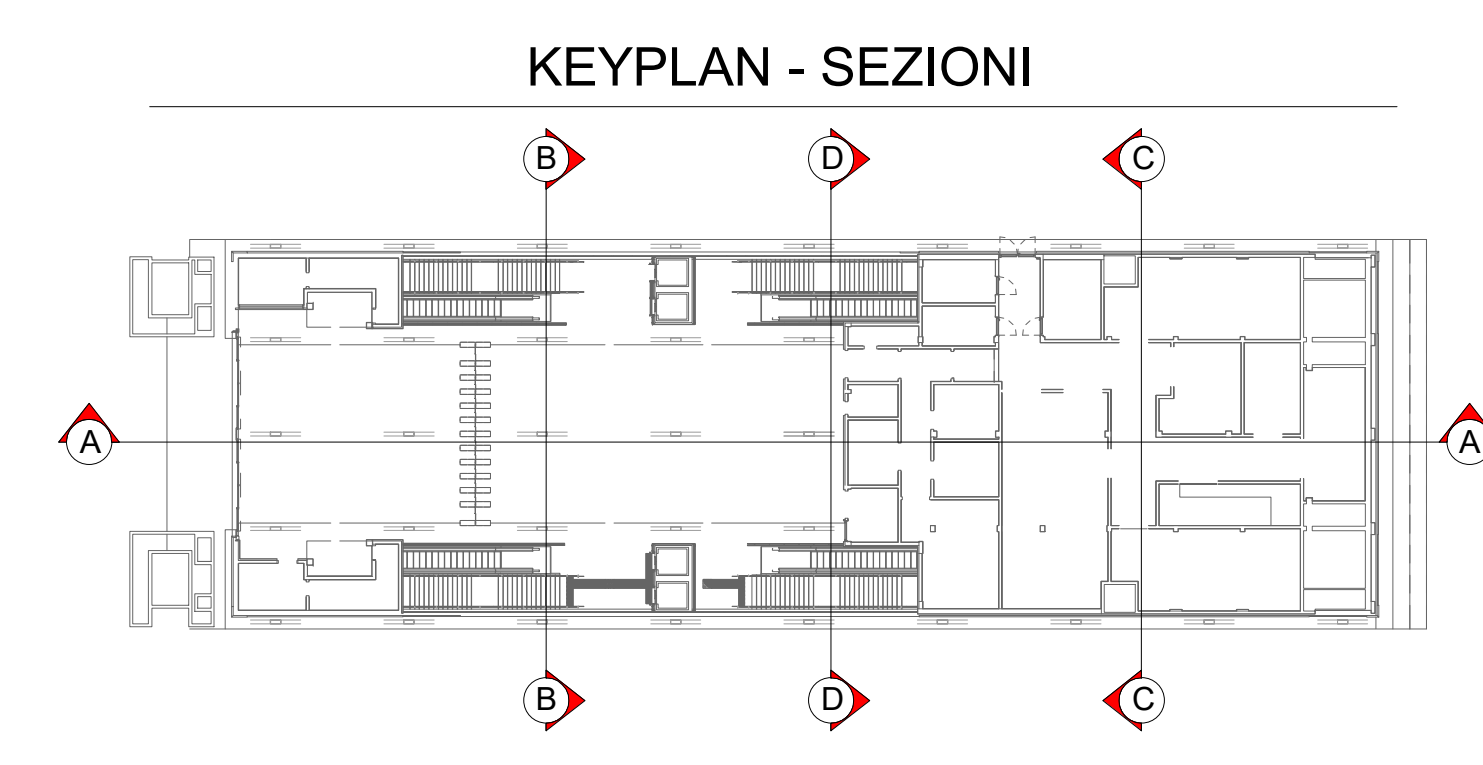


1 Sezione A-A - Impianto idrico sanitario e adduzione  
1:100

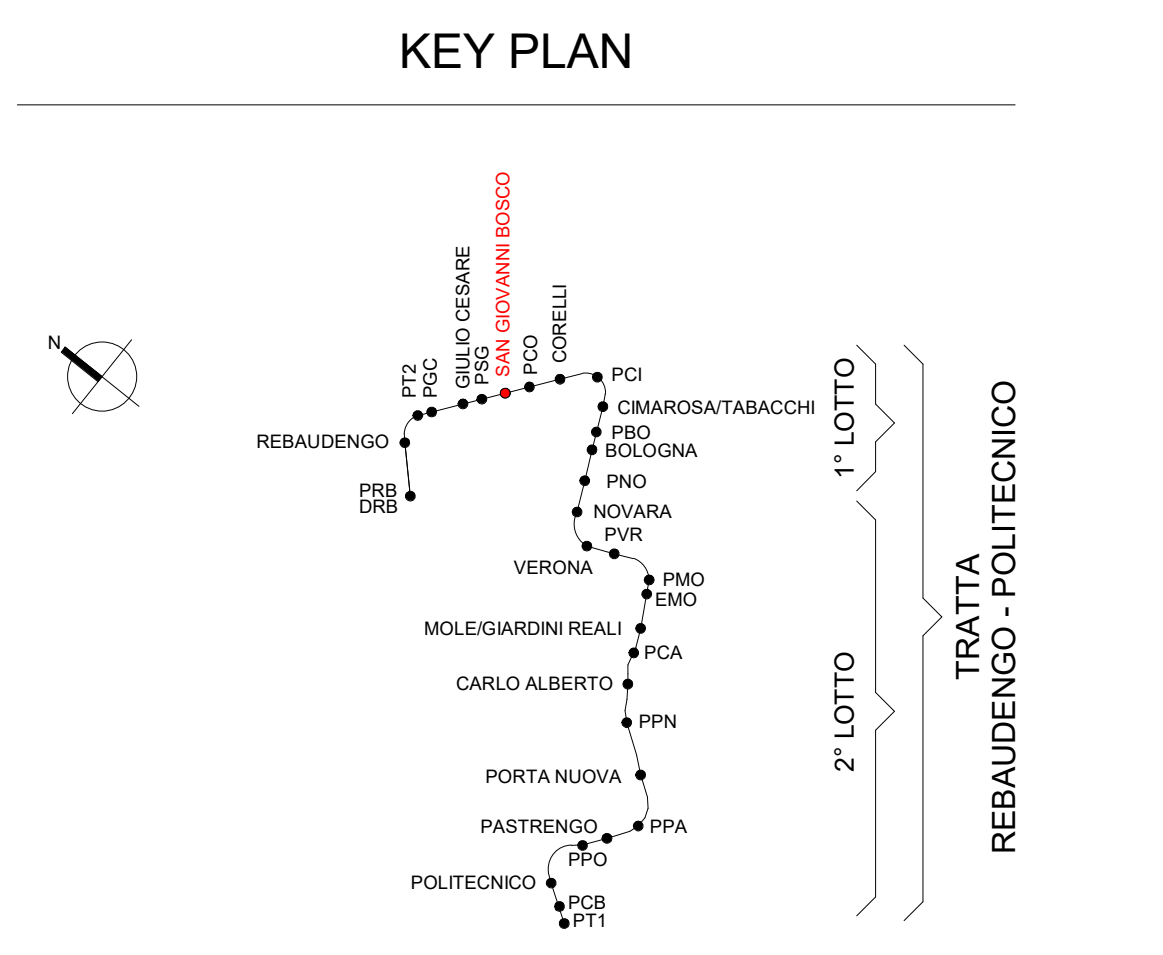

2 Sezione B-B - Impianto idrico sanitario e adduzione  
1:100

Legenda Idrico sanitario				
IMPIANTO			TUBAZIONI	
Colore	Abbreviazione	Descrizione	Codice Identità	Descrizione
	I-AFS	Acqua fredda sanitaria	PI_FaZn_CA-FI	Acciaio zincato a caldo/flettato

ETICHETTA TUBI (estesa)				
Codice Identità tubazione				
Di diametro nominale (tubi metallici)				
Di diametro esterno (tubi plastici)				
Quota di fondo tubazione in mm				
PI_FeNe_SF	DN 100	Q.3300 mm		
	DE 125			

SIMBOLO	Codice Identità	Descrizione
	-	Sanitario wc
	-	Sanitario lavabo
	PA_RUB_LAV	Rubinetto di lavaggio
	PR_UNI_RE120	Attraversamento RE120
	PR_UNI_RE360	Attraversamento RE360

**MINISTERO DELLE INFRASTRUTTURE E DELLA MOBILITÀ SOSTENIBILI**  
STRUTTURA TECNICA DI MISSIONE

**Mims**  
COMUNE DI TORINO

**METROPOLITANA AUTOMATICA DI TORINO**  
LINEA 2 - TRATTA POLITECNICO - REBAUDENGO

**PROGETTAZIONE DEFINITIVA**  
Lotto Costruttivo 1: Rebaudengo - Bologna

<b>PROGETTO DEFINITIVO</b>		<b>INFRA.TO</b> INFRASTRUTTURE PER LA MOBILITÀ		<b>INFRA TRASPORTI.TO S.r.l.</b>	
DIRETTORE PROGETTAZIONE Responsabile progettazione Ingegnere specializzato	IL PROGETTISTA				
Ing. R. Crova C.d. degli Ingegneri via Principe di Savoia n. 60385	Ing. F. Azzarone C.d. degli Ingegneri via Principe di Savoia n. 122871				
IMPIANTI NON DI SISTEMA - STAZIONE SAN GIOVANNI BOSCO IMPIANTI IDRICO SANITARIO E ADDUZIONE SEZIONE TRASVERSALE E LONGITUDINALE					
ELABORATO		REV.	SCALA	DATA	
BIM MANAGER Geom. L. D'Accardi		0	2	1:100	10/03/2023
AGGIORNAMENTI					
REV.	DESCRIZIONE	DATA	REDATTO	CONTROL.	APPROV.
0	EMMISSIONE	31/03/2022	PVA	AGH	FAZ RCR
1	Emissione finale a seguito di verifica preventiva	15/12/2022	PVA	AGH	FAZ RCR
2	Emissione finale a seguito di verifica preventiva	10/03/2023	PVA	FAZ	FAZ RCR

LOTTO 1	CARTELLA	12.2.3	33	MTL2T1A1D	ISSSGT004
STAZIONE APPALTANTE					
COMITATO DI PRODUZIONE INFRASTRUTTURE E MOBILITÀ					
Ing. R. Bertasio					
RESPONSABILE UNICO DEL PROCEDIMENTO Ing. A. Straziero					