

	nome	q.	immagine
1	box L	1	
2	box M	1	
3	box S	1	
4	battling ropes	1	
5	monkey bars	1	
6	dip	1	
7	push-up	1	
8	back'n abs	1	
9	rope wall	1	
10	medicine ball throw	1	
11	flying rings	1	
12	ladders	1	
13	cargo net wall	1	
14	info sign	1	


**AREA FITNESS EX GALOPPATOIO MILITARE**

L'area fitness - sport è allestita con attrezzature adatte ad un allenamento funzionale versatile e completo, che includono alcune attrezzature inclusive (indicate dal simbolo giallo nella tabella a sinistra).  
Tutte le attrezzature rispondono ai requisiti della norma UNI EN 16630:2015 e sono testate TÜV.  
Verrà inoltre installato un cartello con informazioni sul corretto utilizzo in sicurezza delle attrezzature.  
Alcuni attrezzi verranno posati nelle zone già pavimentate, dopo una sistemazione e regolarizzazione dello strato esistente, che verrà poi rivestito con una pavimentazione in gomma colata. Altri attrezzi verranno posati sul prato.  
Nella planimetria a sinistra le linee azzurre e verdi indicano le aree di sicurezza per ciascun attrezzo.

**Pavimentazione antitrauma colata in opera**

La pavimentazione è composta da EPDM e granuli di gomma riciclata da pneumatici fuori uso, è altamente drenante e si asciuga molto velocemente.  
Grazie alla colata in opera è possibile realizzare disegni complessi senza le tipiche fughe delle piastrelle, inoltre l'ampia varietà di colori permette una varietà infinita di combinazioni.  
Questa pavimentazione rispetta la normativa UNI EN1177 relativa all'assorbimento d'urto.

Per ulteriori specifiche si rimanda al capitolato speciale d'appalto; per il dettaglio della stratigrafia si veda tavola 104\_2\_DEF\_ELAB.GRAF\_27 - Abaco tipologico stratigrafie.

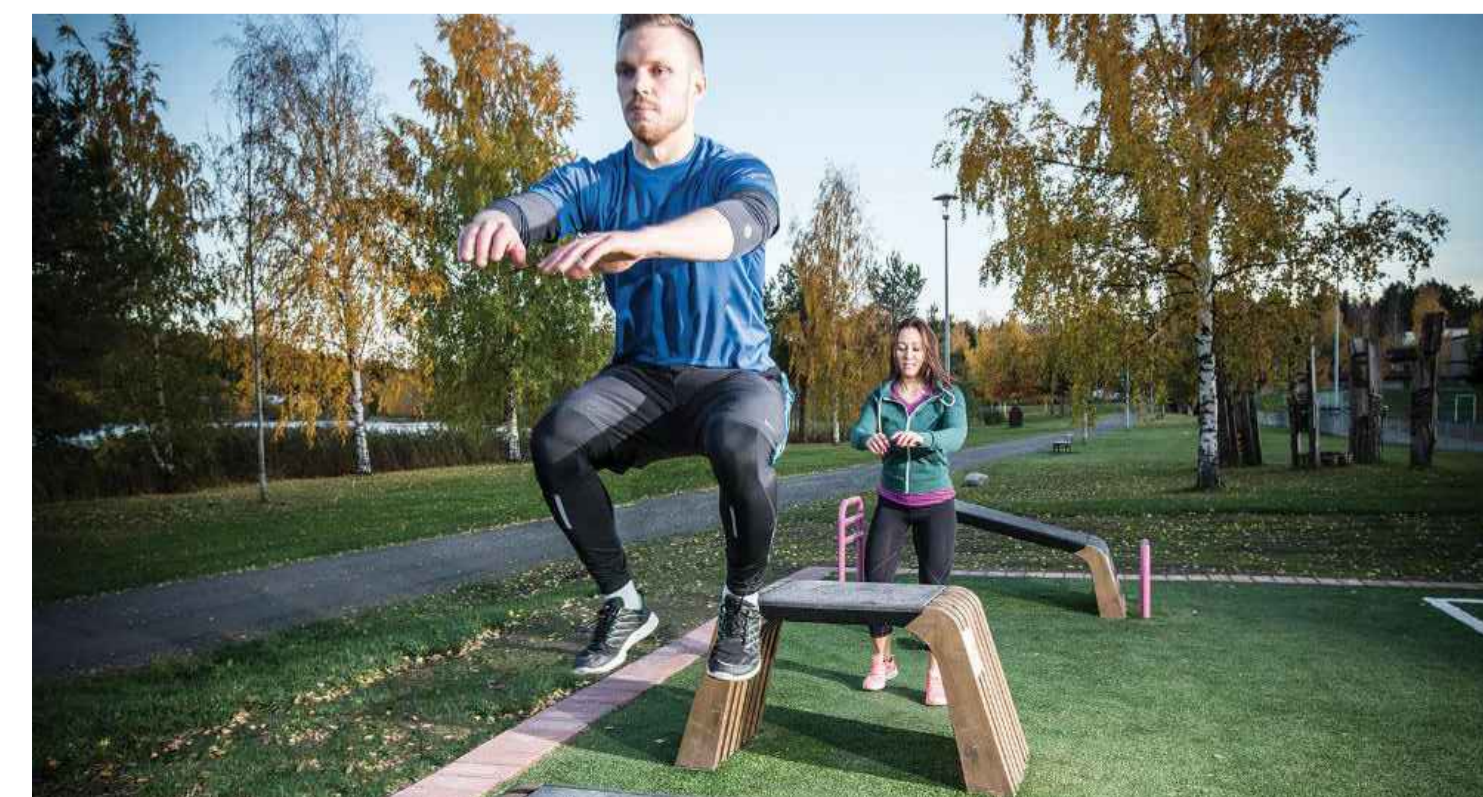

AREA FITNESS - esempi attrezzature

<p>PROGETTO</p> <p style="text-align: center;">Parco dello Sport e dell'educazione Ambientale Cluster 2 - Rigenerazione ex Galoppatoio militare</p>																									
<p>CLIENTE</p> <p>Città di Torino Dipartimento Manutenzioni e Servizi Tecnici Divisione Manutenzioni Servizio Infrastrutture per il Commercio e lo Sport Dipartimento Grandi Opere, Infrastrutture e Mobilità Divisione Verde e Parchi</p> <p style="text-align: right;">RUP/CP Arch. Maria Vitetta</p>																									
<p>GRUPPO DI PROGETTAZIONE</p> <p style="text-align: right;">Determina D.D. N°5382 DEL 27/09/2023</p>																									
<p>SOCIETA' MANDATARIA / Coordinatore del Gruppo di Progettazione / Progettista</p> <p><b>TAX srl</b> 1AX srl Via F. Crispi, 69 67051 - Avezzano (AQ) info@tax.it</p>																									
<p>PROGETTISTA IMPIANTI</p> <p><b>PROIMPIANTI</b> ENERGIA &amp; INGEGNERIA Proimpianti srl Via Garibaldi, 89 67051 - Avezzano (AQ) c.granata@proimpianti.it</p>																									
<p>GEOLOGO</p> <p>Dott. Geologo Andrea Piano Via Provenzale 6 14100 - Asti andrea@actispianogeologi.it</p>																									
<p>CONSULENTI</p> <p>PAESAGGIO Arch. Paesaggista Diego Colonna AMBIENTE Studio Biosfera - Dott. Biologo Gianni Bettini Myricae s.r.l. - Dott. Agronomo Giordano Fossi Dott. Agronomo Tommaso Vai</p>																									
<p>CUP</p> <p>C15B2200090006</p>																									
<p>CODICE OPERA</p> <p>5057</p>																									
<p>FASE PROGETTUALE</p> <p style="text-align: center;">PROGETTO DEFINITIVO</p>																									
<p>ELABORATO</p> <p style="text-align: center;">Elaborati grafici - Fitness</p>																									
<table border="1"> <thead> <tr> <th>CODICE ELABORATO</th> <th>ELAB.GRAF.</th> <th>DATA</th> <th>SCALA</th> </tr> </thead> <tbody> <tr> <td>COD.LAVORO</td> <td>FASE DI PROGETTAZIONE</td> <td>AUTORE</td> <td>AREA</td> </tr> <tr> <td>104-2</td> <td>DEFINITIVO</td> <td>1AX</td> <td>PT</td> </tr> <tr> <td>TIPO FILE</td> <td>DISCIPLINA</td> <td>N. DOCUMENTO</td> <td>24/11/2023</td> </tr> <tr> <td>.dwg</td> <td>SPORT</td> <td>34</td> <td>1:200</td> </tr> <tr> <td>REV</td> <td>00</td> <td></td> <td></td> </tr> </tbody> </table>		CODICE ELABORATO	ELAB.GRAF.	DATA	SCALA	COD.LAVORO	FASE DI PROGETTAZIONE	AUTORE	AREA	104-2	DEFINITIVO	1AX	PT	TIPO FILE	DISCIPLINA	N. DOCUMENTO	24/11/2023	.dwg	SPORT	34	1:200	REV	00		
CODICE ELABORATO	ELAB.GRAF.	DATA	SCALA																						
COD.LAVORO	FASE DI PROGETTAZIONE	AUTORE	AREA																						
104-2	DEFINITIVO	1AX	PT																						
TIPO FILE	DISCIPLINA	N. DOCUMENTO	24/11/2023																						
.dwg	SPORT	34	1:200																						
REV	00																								