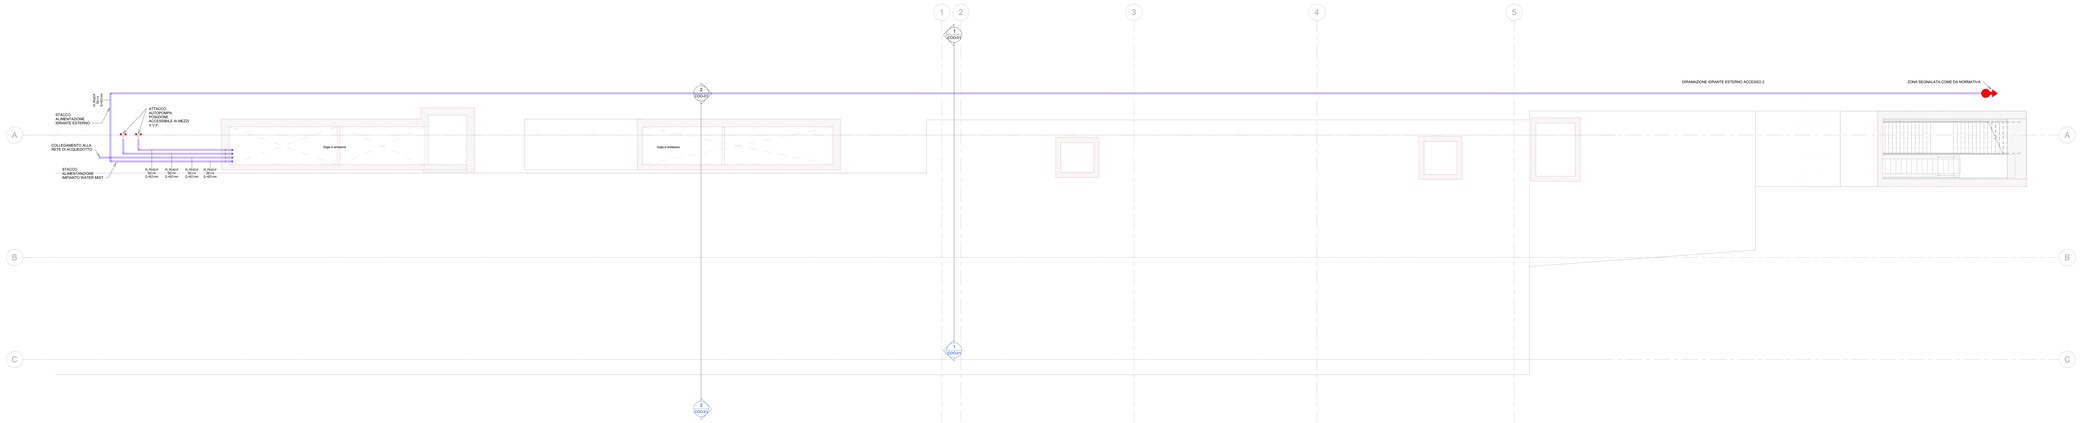

1 Piano copertura (livello 0)(3)
1 : 100

Particolare attraversamento REI

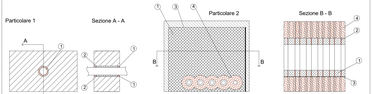

KEYPLAN

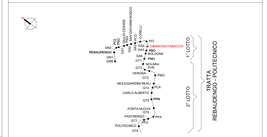

Legenda Antincendio

IMPIANTO			TURAZIONI	
Colore	Abbreviazione	Descrizione	Codice Identità	Descrizione
	A-GIL	Circuito oliduro	PE_FeZn	Acciaio inox
	A-GPJ	Sprinkler a umido	PE_FeZn_CA-SC*	Acciaio zincato a caldo, scanalato
	A-IDR	Circuito idranti	PE_PEAD-P	Pead liquidi in pressione PN 16
	A-WME	Circuito watermist		
	I-AFS	Carico vasca antincendio		* di tubazioni antincendio in acciaio zincato aver verniciato RAL 3000

ETICHETTA TUBI (esteso)

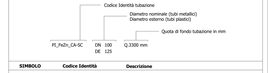

SIMBOLO	Codice Identità	Descrizione
E	SP_EST-P_POL	Estintore portatile a polvere, kg 6 55A 233BC
E	SP_EST-P_CO2	Estintore portatile a CO2, kg 5 113BC
E	SP_EST-CAR_POL	Estintore carrellato a polvere, Kg 50
E	SP_EST-CAR_CO2	Estintore carrellato a CO2, Kg 50
	SP_IDR-E_UNI70	Idrante esterno UNI70
	SP_ARM_UNI45	Armadio UNI45
	SP_AR45_VS-O	Attacco per motopompa V.V.F. a vista doppio attacco
	SP_TES-WM	DN10 Ø45,64 DN15 Ø45,98	Erogatore sprinkler watermist protezione ambiente Erogatore sprinkler watermist protezione sottopavimento
	SP_TES-DE	DN15 Ø,60 DN15 Ø,65	Erogatore sprinkler per diluvio via di corsa treno sopra banchina Erogatore sprinkler per diluvio per via di corsa treno sotto-banchina
	SP_TES-P	DN15 Ø,60	Erogatore sprinkler pendent
	PA_UN_REI	Barriera tranfiamma per ripristino parete REI

MINISTERO
DELLE INFRASTRUTTURE E DELLA MOBILITÀ SOSTENIBILI
STRUTTURA TECNICA DI MISSIONE

Mims

COMUNE DI TORINO

CITTÀ DI TORINO

METROPOLITANA AUTOMATICA DI TORINO
LINEA 2 - TRATTA POLITECNICO - REBAUDENGO

PROGETTO DEFINITIVA
Lotto Costruttivo 1: Rebaudengo - Bologna

PROGETTO DEFINITIVO		
DIRETTORE PROGETTAZIONE Ing. Giuseppe Sciuto Ordine provinciale	IL PROGETTISTA	INFRA.TO Infrastrutture per la mobilità INFRATRASPORTI.TO S.r.l.
Ing. R. Crova Ordine degli Ingegneri della Provincia di Torino n. 5038S	Ing. F. Azzarone Ordine degli Ingegneri della Provincia di Torino n. 12887J	IMPIANTI NON DI SISTEMA - STAZIONE CIMAROSA/TABACCHI IMPIANTO ANTINCENDIO PIANTA PIANO STRADA

ELABORATO	REV.	SEZ.	SCALA	DATA
MTL2T1A1D IANSCIT001	0	2	1:100	20/10/23

BIM MANAGER Geom. L. D'Accardi

AGGIORNAMENTI

REV.	DESCRIZIONE	DATA	REDATTO	CONTROL.	APPROV.	VISTO
0	EMISSIONE	11/03/22	MPA	ADA	FAV	RCI
1	EMISSIONE FINALE A SEGUITO DI VERIFICA PREVENTIVA	21/04/23	MPA	FAL	FAV	RCI
2	EMISSIONE FINALE A SEGUITO DI VERIFICA PREVENTIVA	20/10/23	MPA	FAL	FAV	RCI

LOTTO	CARTELLA	12.2.5	34	MTL2T1A1D	IANSCIT001

STAZIONE APPALTANTE

DIRETTORE DI QUESTIONE INFRASTRUTTURE E PUBBLICITÀ
Ing. R. Bertasio

RESPONSABILE UNICO DEL PROCEDIMENTO
Ing. A. Strusiero