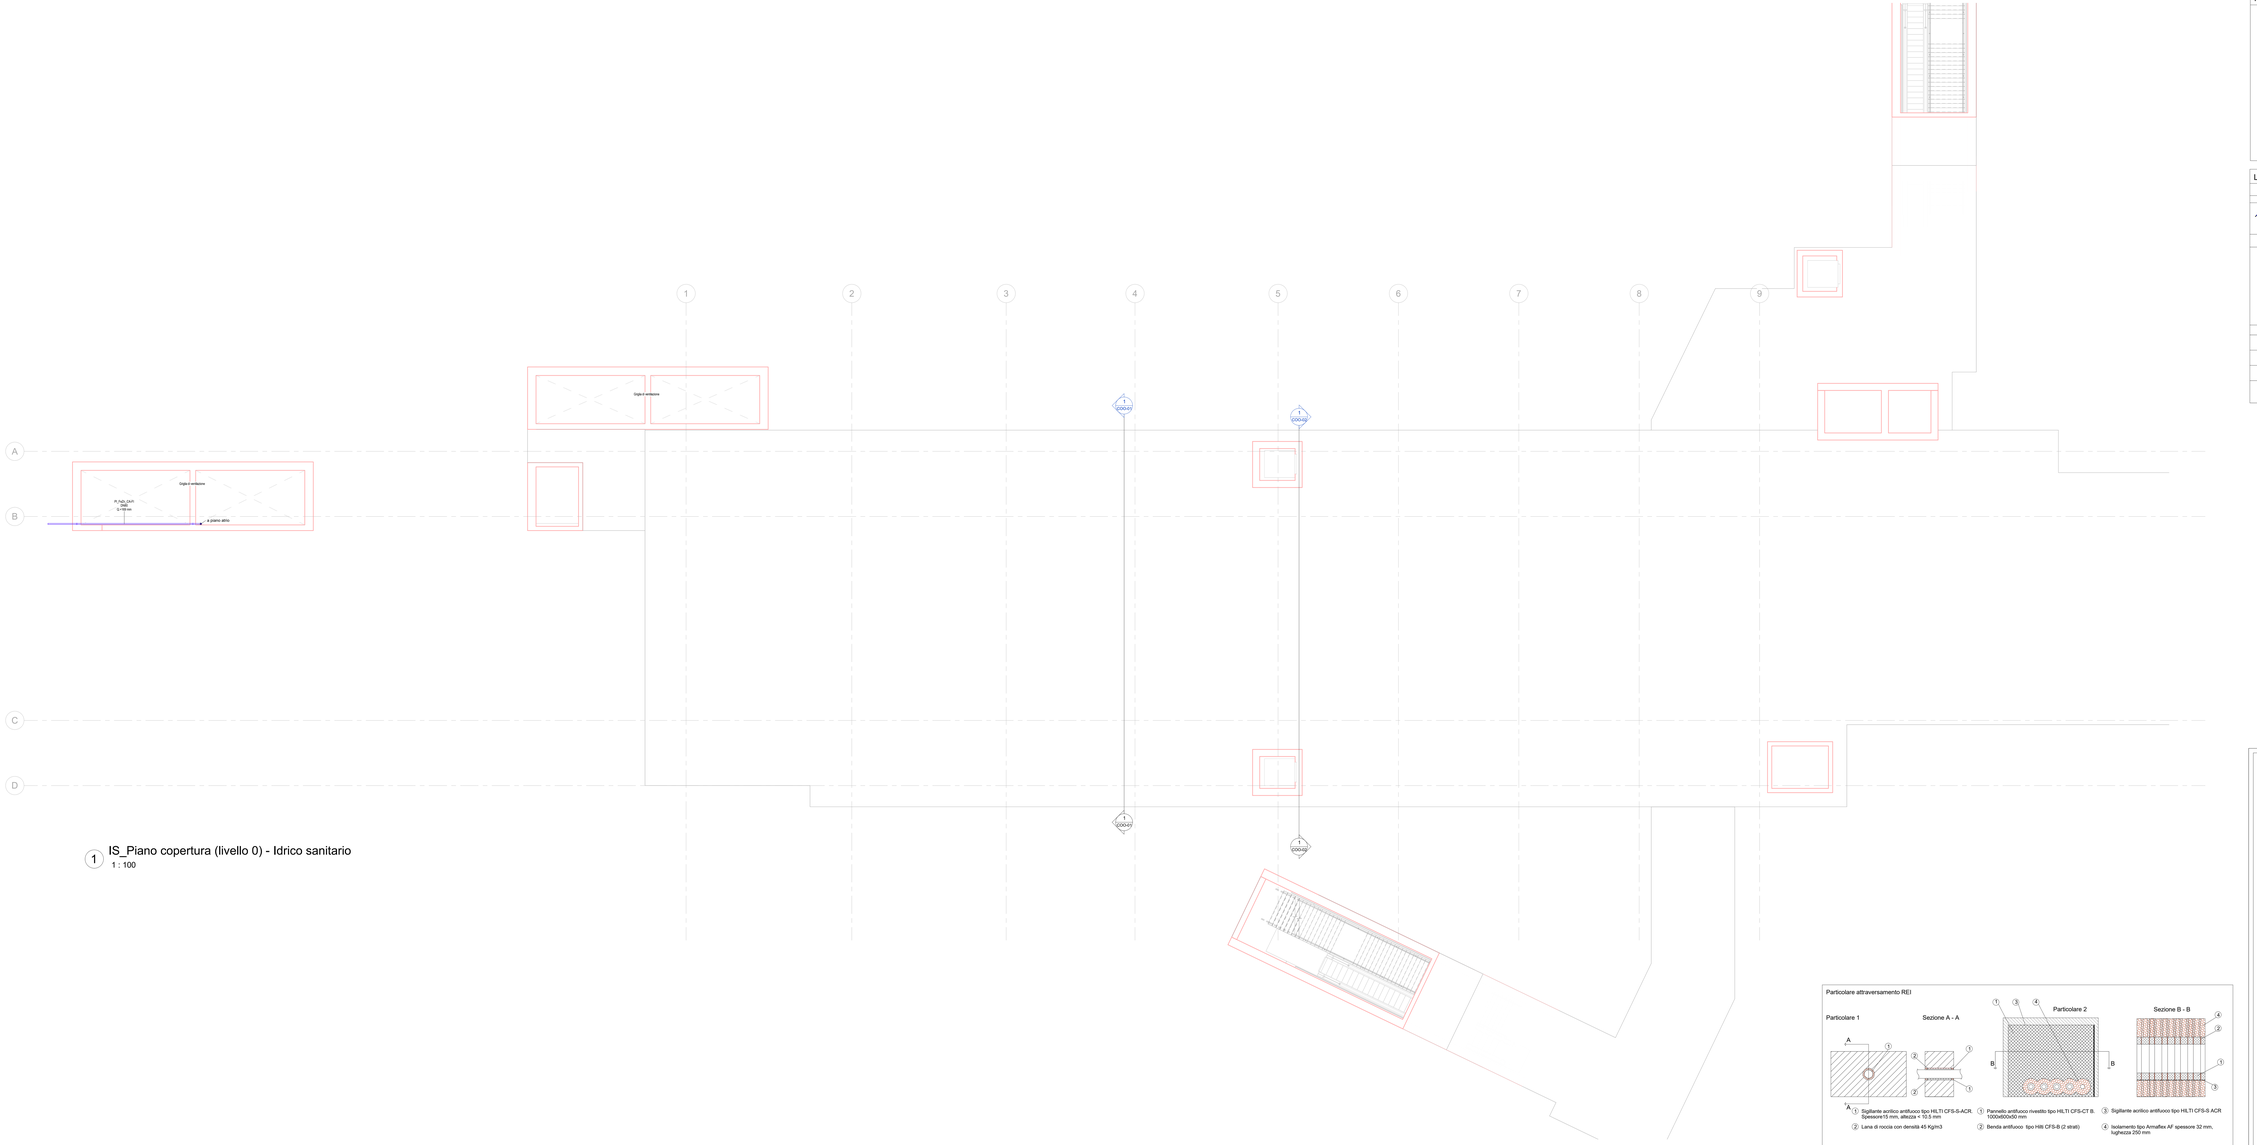

1 IS_Piano copertura (livello 0) - Idrico sanitario
1 : 100

KEYPLAN

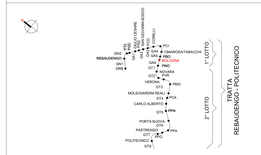

Legenda Idrico sanitario

IMPIANTO			TUBAZIONI	
Colore	Abbreviazione	Descrizione	Codice identità	Descrizione
	I-AFS	Acqua fredda sanitaria	PT_FeZn_CA-FT	Acciaio zincato a caldo, filettato

ETICHETTA TUBI (estesa)

SIMBOLO	Codice Identità	Descrizione
WC	-	Sanitario wc
LAV	-	Sanitario lavabo
	PA_UNI_REI	Barriera frangifiamma per ripristino pareti REI
	SP_ARM_UNI45	Armadio UNI45

Particolare attraversamento REI

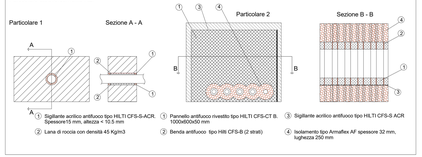

1 Sigillante acrilico antifuoco tipo HILTI CFS-S-ACR. Spessore15 mm, altezza < 10.5 mm
2 Lana di roccia con densità 45 Kg/m3
1 Pannello antifuoco rivestito tipo HILTI CFS-CT B. 1000x600x50 mm
2 Benda antifuoco tipo Hilti CFS-B (2 strati)
3 Sigillante acrilico antifuoco tipo HILTI CFS-S ACR
4 Isolamento tipo Armaflex AF spessore 32 mm, lughezza 250 mm

MINISTERO
DELLE INFRASTRUTTURE E DELLA MOBILITÀ SOSTENIBILI
STRUTTURA TECNICA DI MISSIONE

Mims

COMUNE DI TORINO

CITTÀ DI TORINO

METROPOLITANA AUTOMATICA DI TORINO
LINEA 2 - TRATTA POLITECNICO - REBAUDENGO

PROGETTAZIONE DEFINITIVA
Lotto Costruttivo 1: Rebaudengo - Bologna

PROGETTO DEFINITIVO		
DIRETTORE PROGETTAZIONE Direttore Progettazione Impianti Ing. Roberto Bertolasio	IL PROGETTISTA	INFRA.TO Infrastrutture per la mobilità INFRATRASPORTI.TO S.r.l. Direzione Progettazione e Gestione Integrata
Ing. R. Crova Ordine degli Ingegneri della Provincia di Torino n. 60385	Ing. F. Azzarone Ordine degli Ingegneri della Provincia di Torino n. 128873	IMPIANTI NON DI SISTEMA - STAZIONE BOLOGNA IMPIANTI IDRICO SANITARIO E ADDUZIONE PIANTA PIANO STRADA

ELABORATO				SCALA	DATA
BIM MANAGER Geom. L. D'Accardi	MTL2T1A1D IIS5B0T001	REV. NR. 0	PAG. NR. 2	1:100	20/10/23

n_p 1 = 1

AGGIORNAMENTI

REV.	DESCRIZIONE	DATA	REDATTO	CONTROL.	APPROV.	VISTO
0	EMISSIONE	31/03/22	KIX	ADA	FNz	RCr
1	EMISSIONE FINALE A SEGUITO DI VERIFICA PREVENTIVA	21/04/23	KIX	FNz	FNz	RCr
2	EMISSIONE FINALE A SEGUITO DI VERIFICA PREVENTIVA	20/10/23	KIX	FNz	FNz	RCr

LOTTO 1	CARTELLA	12.2.6	35	MTL2T1A1D	IIS5B0T001

STAZIONE APPALTANTE

DIRETTORE DI DIVISIONE INFRASTRUTTURE E MOBILITÀ
Ing. R. Bertasio

RESPONSABILE UNICO DEL PROCEDIMENTO
Ing. A. Stroscio