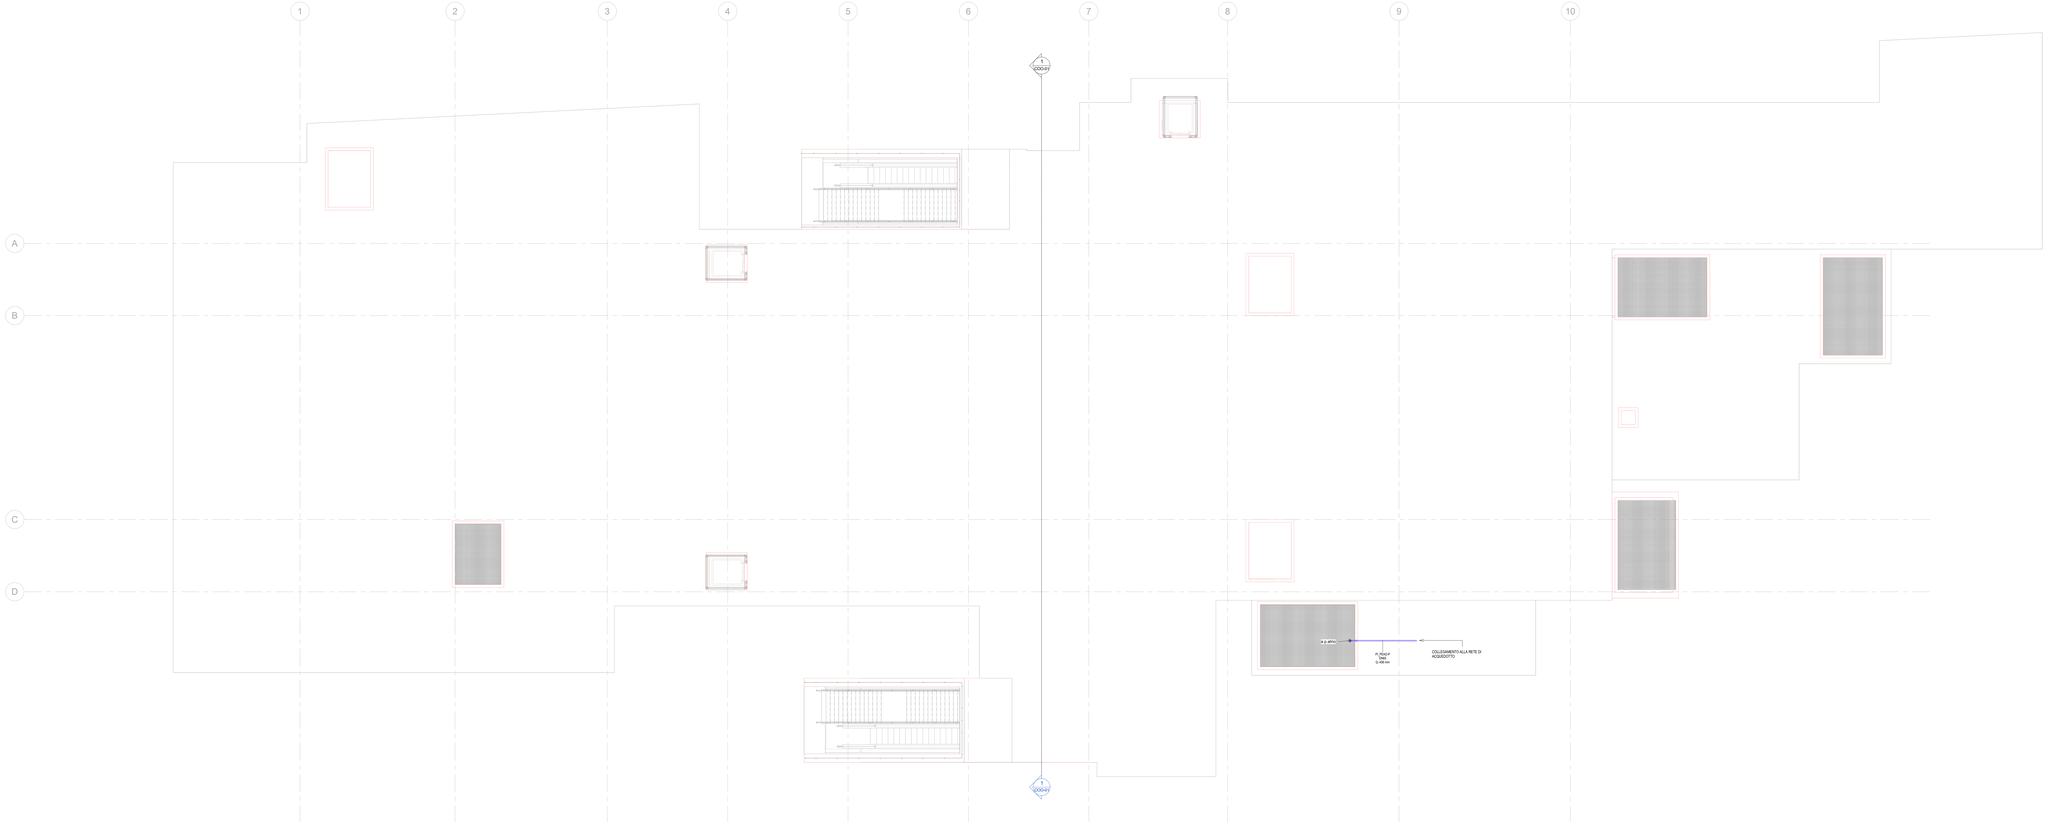

1 Piano campagna (livello - 0) - Idrico Sanitario
1 : 100

Particolare attraversamento REI

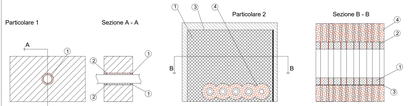

KEYPLAN

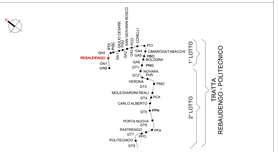

Legenda Idrico sanitario

IMPIANTO			TUBAZIONI	
Colore	Abbreviazione	Descrizione	Codice identità	Descrizione
	I-APS	Acqua fredda sanitaria	PE_FeZn_CA-FI	Acciaio zincato a caldo, filettato

ETICHETTA TUBI (estesa)

Codice Identità tubazione
Diametro nominale (tubi metallici)
Diametro esterno (tubi plastici)
Quota di fondo tubazione in mm

PE_FeZn_SF DN 100 DE 125 Q.3300 mm

SIMBOLO	Codice Identità	Descrizione
WC	-	Sanitario wc
LAV	-	Sanitario lavabo
	PA_UN_REI	Barriera frangifiamma per ripristino pareti REI
	SP_ARM_UNI45	Armadio UNI45

MINISTERO
DELLE INFRASTRUTTURE E DELLA MOBILITÀ SOSTENIBILI
STRUTTURA TECNICA DI MISSIONE

COMUNE DI TORINO

CITTÀ DI TORINO

METROPOLITANA AUTOMATICA DI TORINO
LINEA 2 - TRATTA POLITECNICO - REBAUDENGO

PROGETTAZIONE DEFINITIVA
Lotto generale: Politecnico - Rebaudengo

PROGETTO DEFINITIVO

DIRETTORE PROGETTAZIONE
Ing. R. Crova
Ordine degli Ingegneri della Provincia di Torino n. 6036S

IL PROGETTISTA

INFRA.TO infrastruttura per la mobilità

INFRATRASPORTI.TO S.r.l.

IMPIANTI NON DI SISTEMA - STAZIONE REBAUDENGO
IMPIANTI IDRICO SANITARIO E ADDUZIONE
PIANTA PIANO STRADA

ELABORATO		REV. n.	REV. str.	SCALA	DATA
BIM MANAGER Gavin. L. D'Alcardi	MTL2T1A1D IISSRBT001	0	2	1 : 100	20/10/23

AGGIORNAMENTI

REV.	DESCRIZIONE	DATA	REDATTO	CONTROL.	APPROV.	VISTO
0	EMISSIONE	31/03/22	ASI	ADI	FAV	RO
1	EMISSIONE FINALE A SEGUITO DI VERIFICA PREVENTIVA	21/04/23	ASI	Fac	FAV	RO
2	EMISSIONE FINALE A SEGUITO DI VERIFICA PREVENTIVA	20/10/23	ASI	Fac	FAV	RO

LOTTO 1	CARTELLA	12.2.1	35	MTL2T1A1D	IISSRBT001

STAZIONE APPALTANTE

DIRETTORE DI DIVISIONE
INFRASTRUTTURE E MOBILITÀ
Ing. R. Bertaina

RESPONSABILE UNICO DEL PROCEDIMENTO
Ing. G. Marengo