



SKILLS BIKE PARK E PUMP TRACK

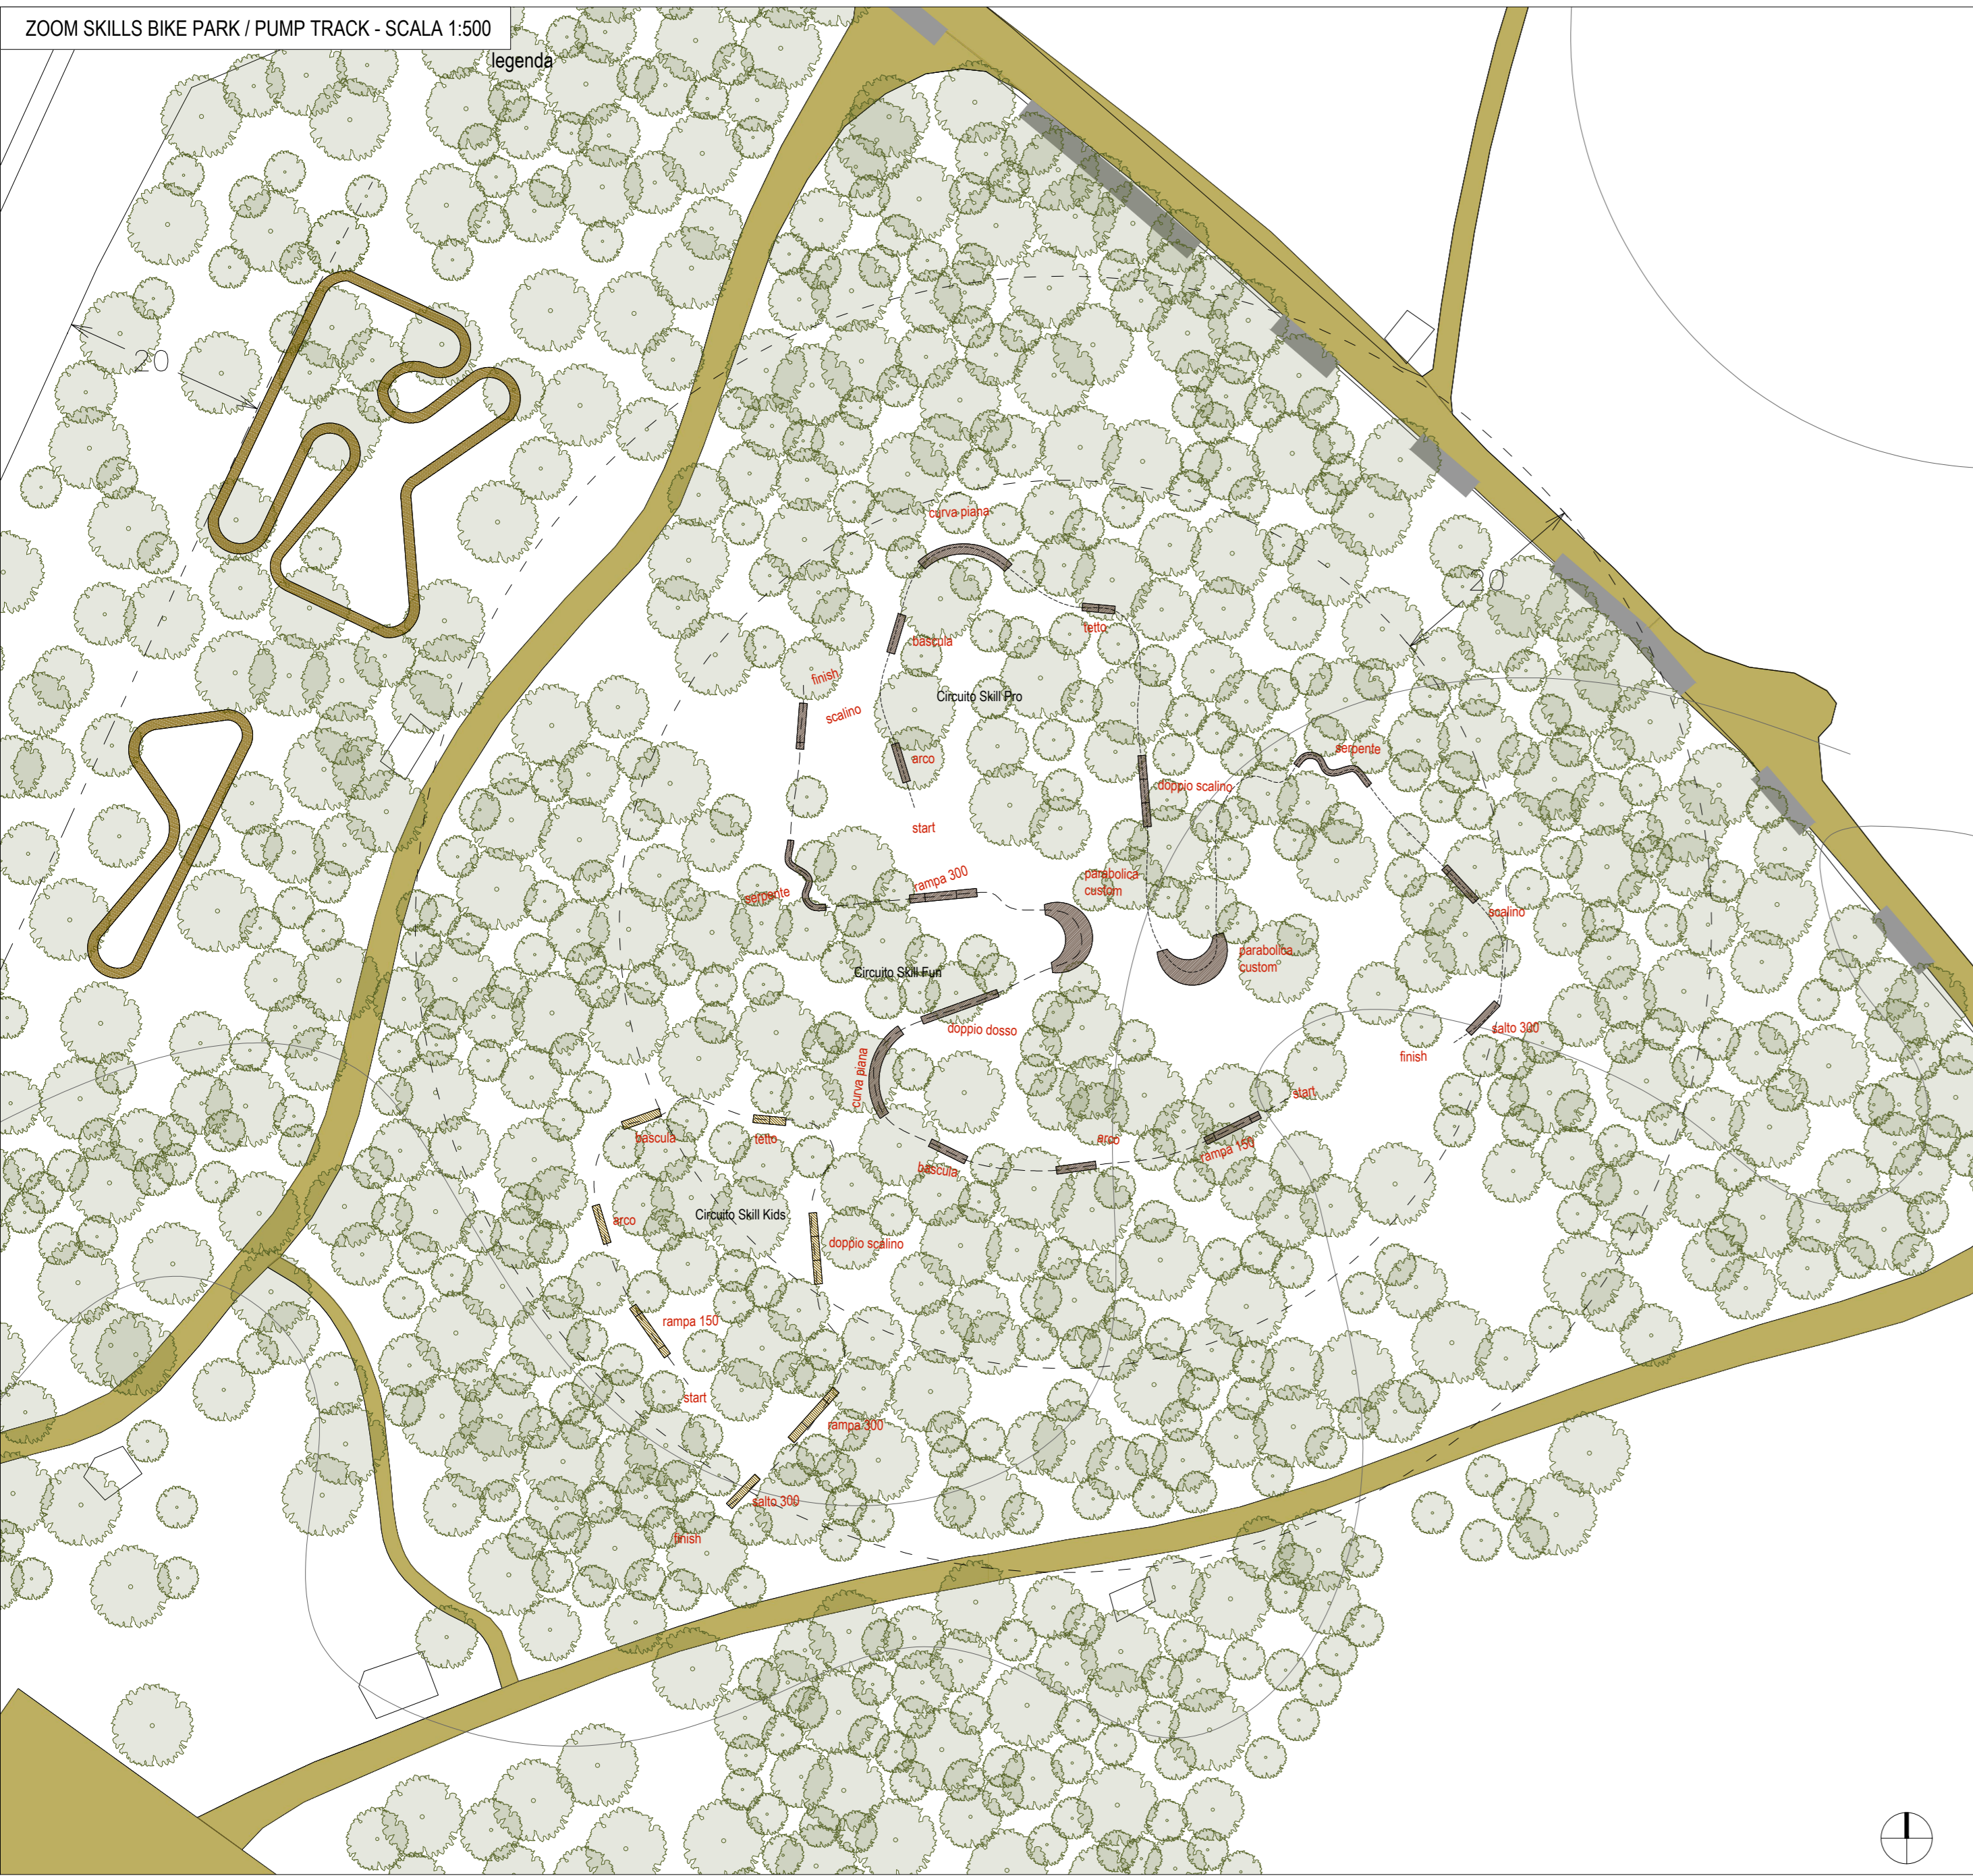


PUMP TRACK
 Per quanto riguarda la pump track, vi saranno due circuiti a diverse difficoltà, composti da elementi modulari, con materiali e cromie adatte a ottenere un effetto di integrazione paesaggistica. Entrambi i percorsi saranno dotati di adeguata segnaletica per svolgere le attività in sicurezza. Le biciclette per la pratica saranno custodite nei magazzini da realizzare nella tettoia.
 Seguono schede tecniche, per ulteriori specifiche si rimanda al Capitolato Speciale d'Appalto.

Percorso Principianti

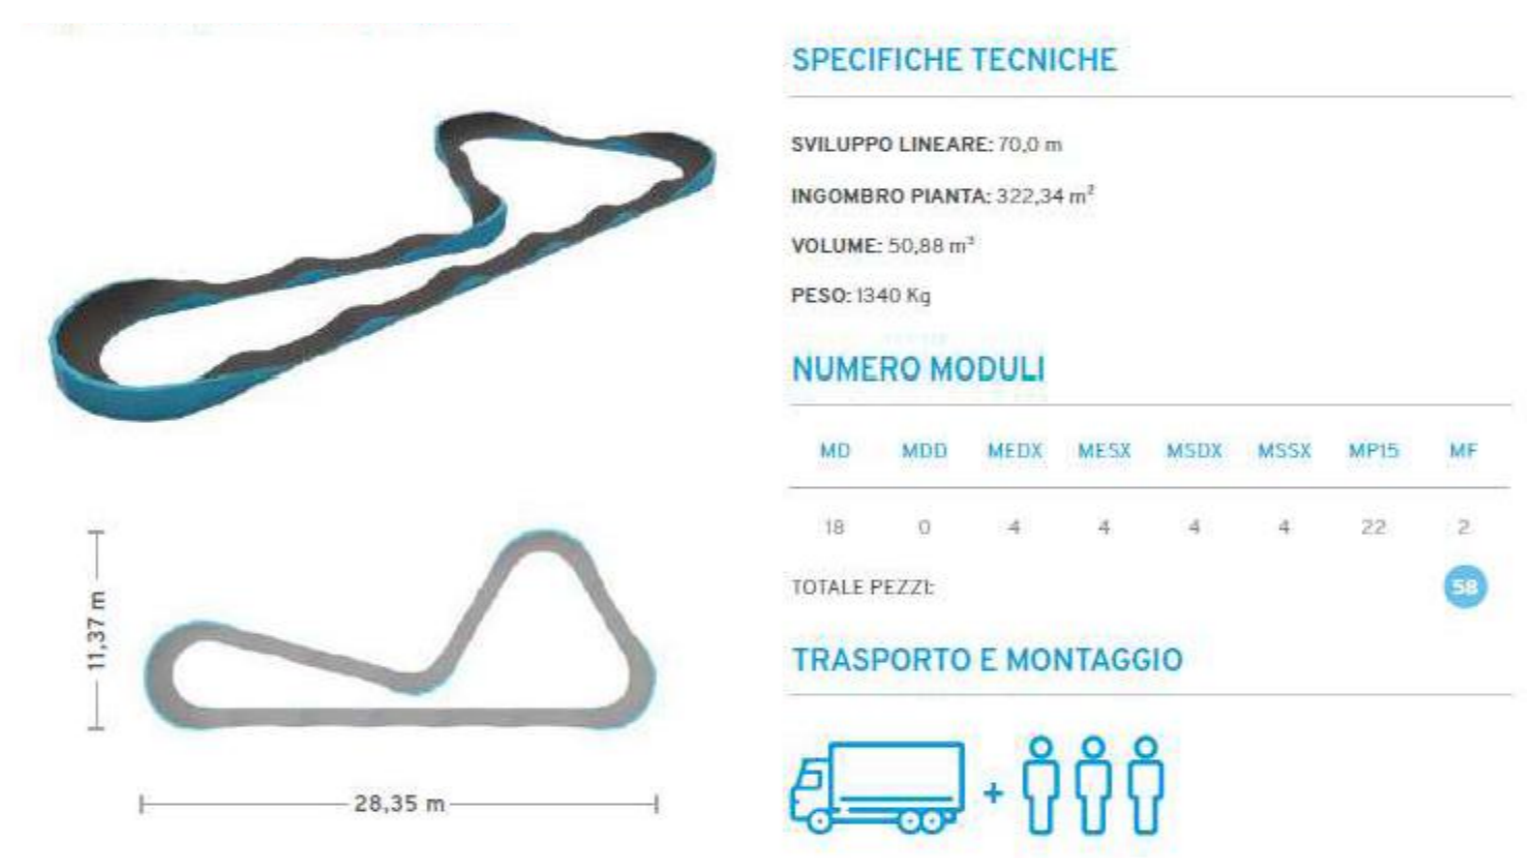


Percorso Avanzati

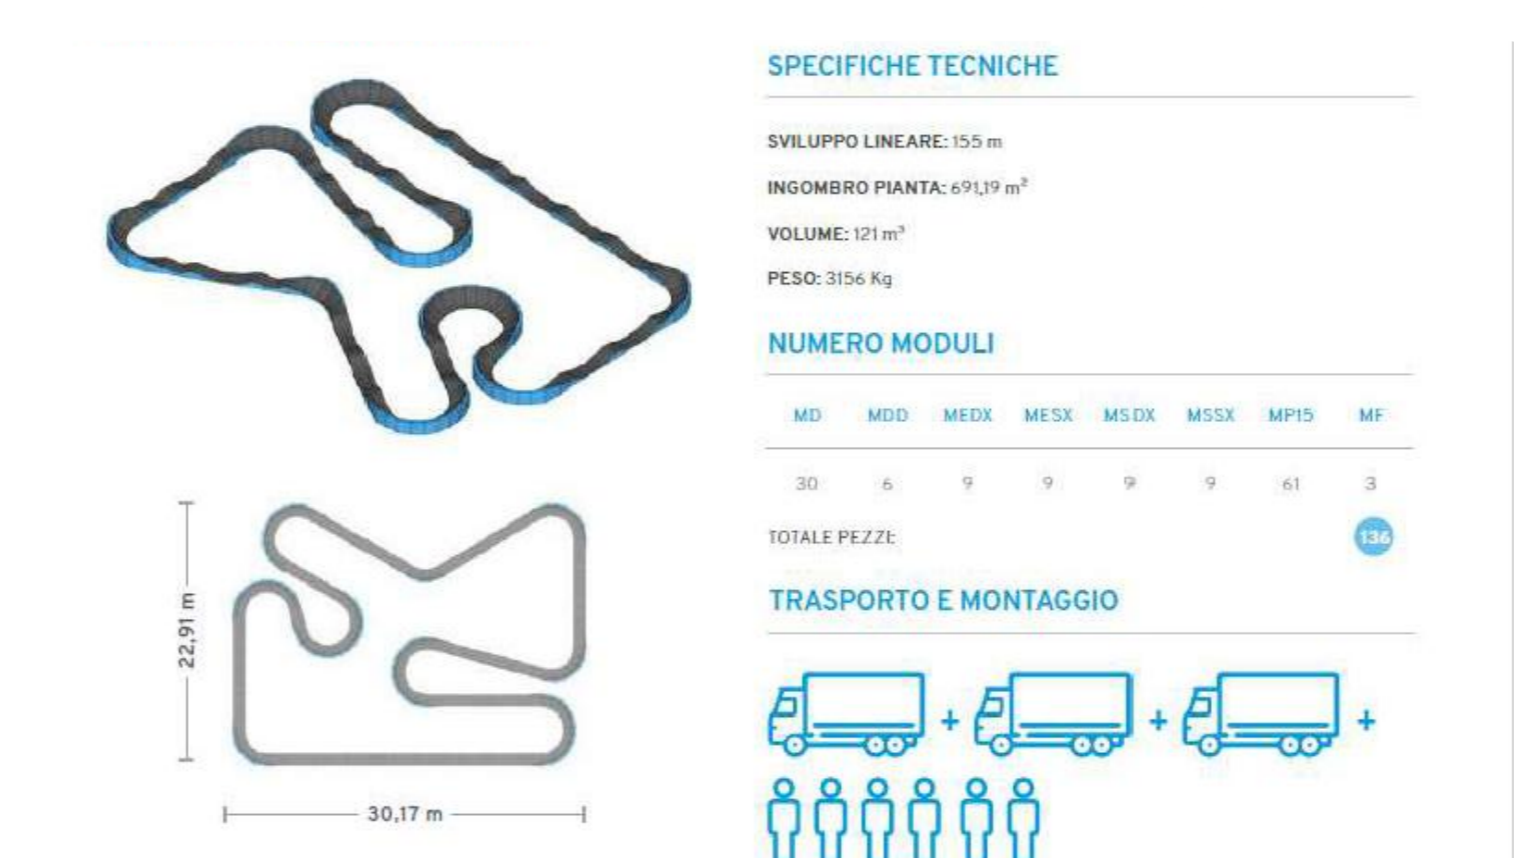

Segnaletica e regolamento di utilizzo






Cartello in polidam e foras riportante i dispositivi di protezione individuale da utilizzare durante l'attività in Pump Track e in principali norme comportamentali.

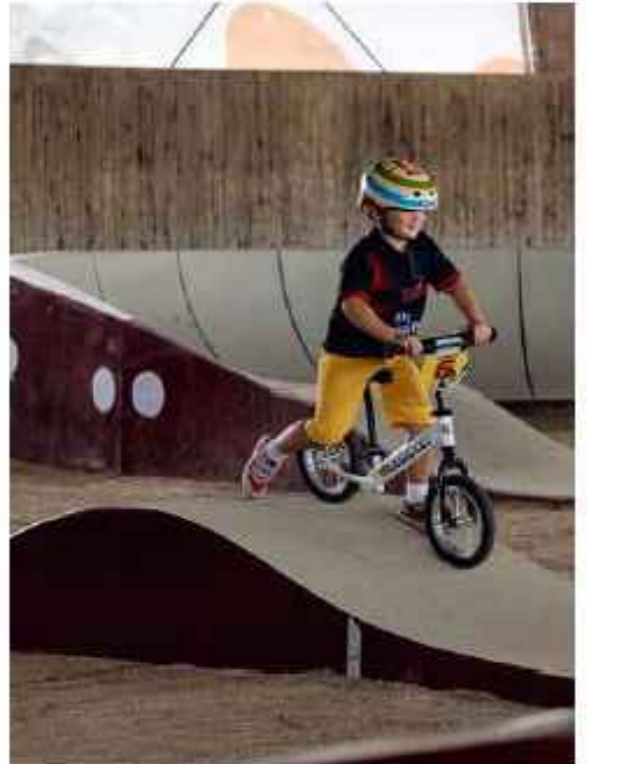

Pump track - Esempio di finitura




SKILLS BIKE PARK
 Lo skills bike park si compone di tre circuiti con diversi livelli di difficoltà, composti da pedane in legno da esterno appoggiate sul terreno. Il circuito 1 "Skill kids" è dedicato principalmente ai bambini, presentando una composizione di base per l'avvicinamento allo sport. Il circuito 2 "Skill fun" presenta difficoltà media ed è adatto ai campi scuola, per ragazzi più grandi. Il circuito 3 "Skill pro" è più impegnativo e avvincente, adatto ad utenti più esperti. I tre percorsi saranno adeguatamente segnalati con indicazioni per svolgere le attività in sicurezza. Le attrezzature di supporto (bici, caschi ecc.) saranno custodite nel magazzino da realizzare nella tettoia. Seguono schede tecniche, per ulteriori specifiche si rimanda al Capitolato Speciale d'Appalto.

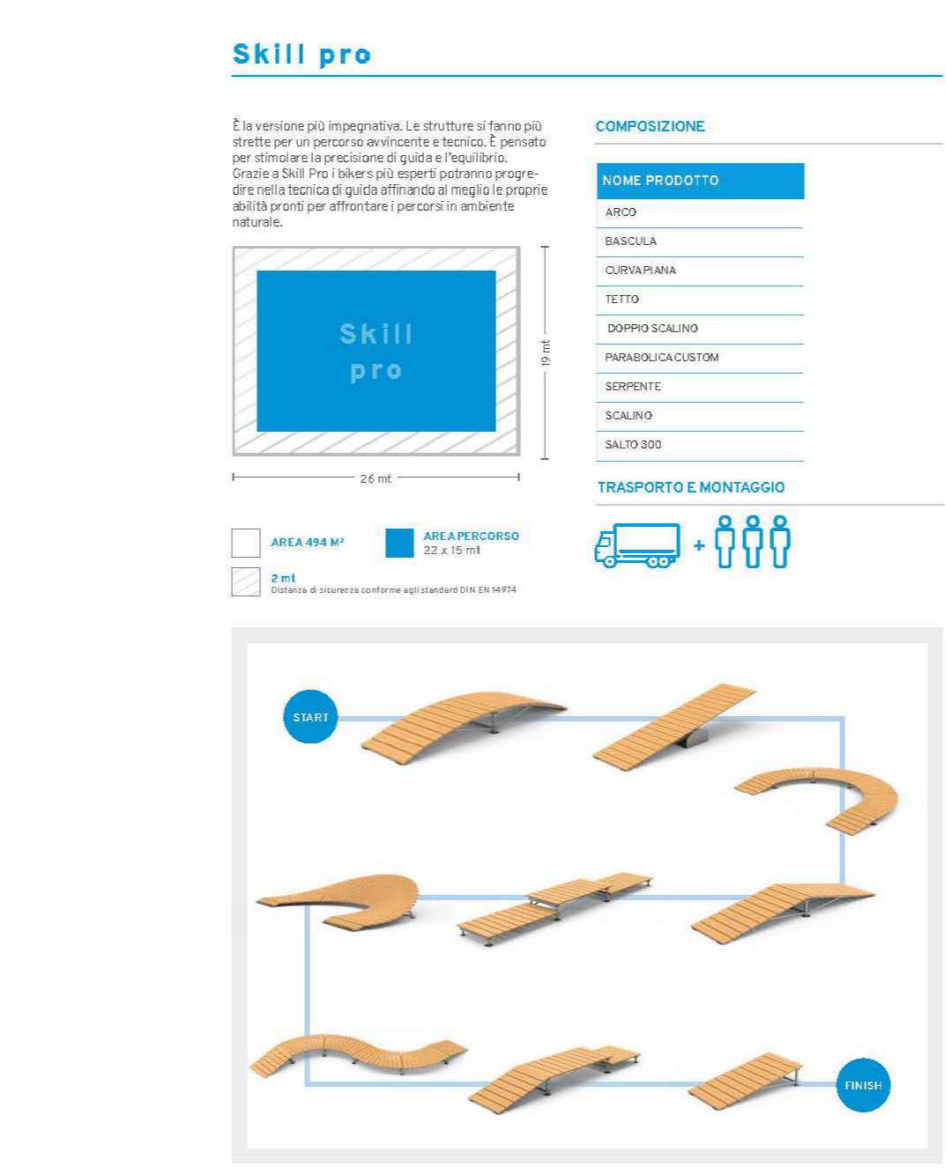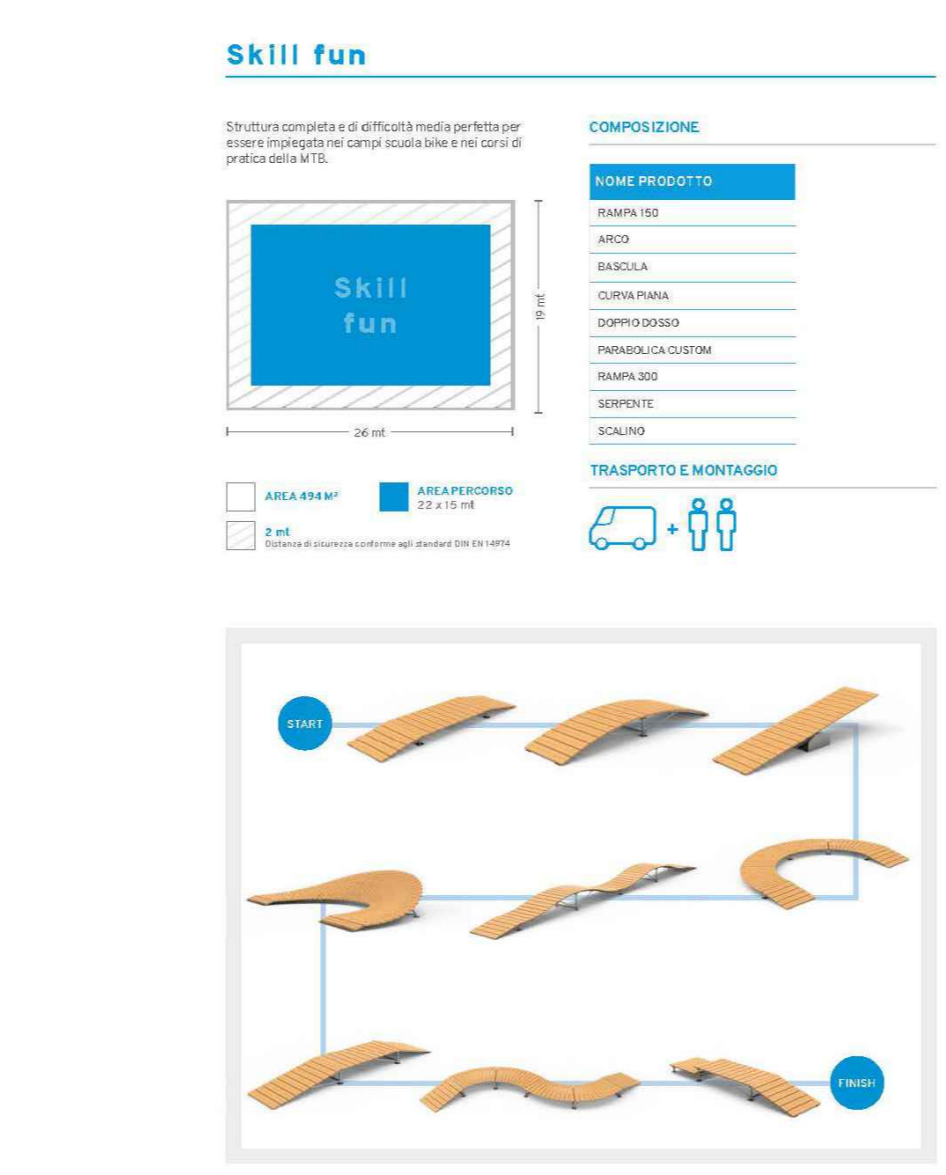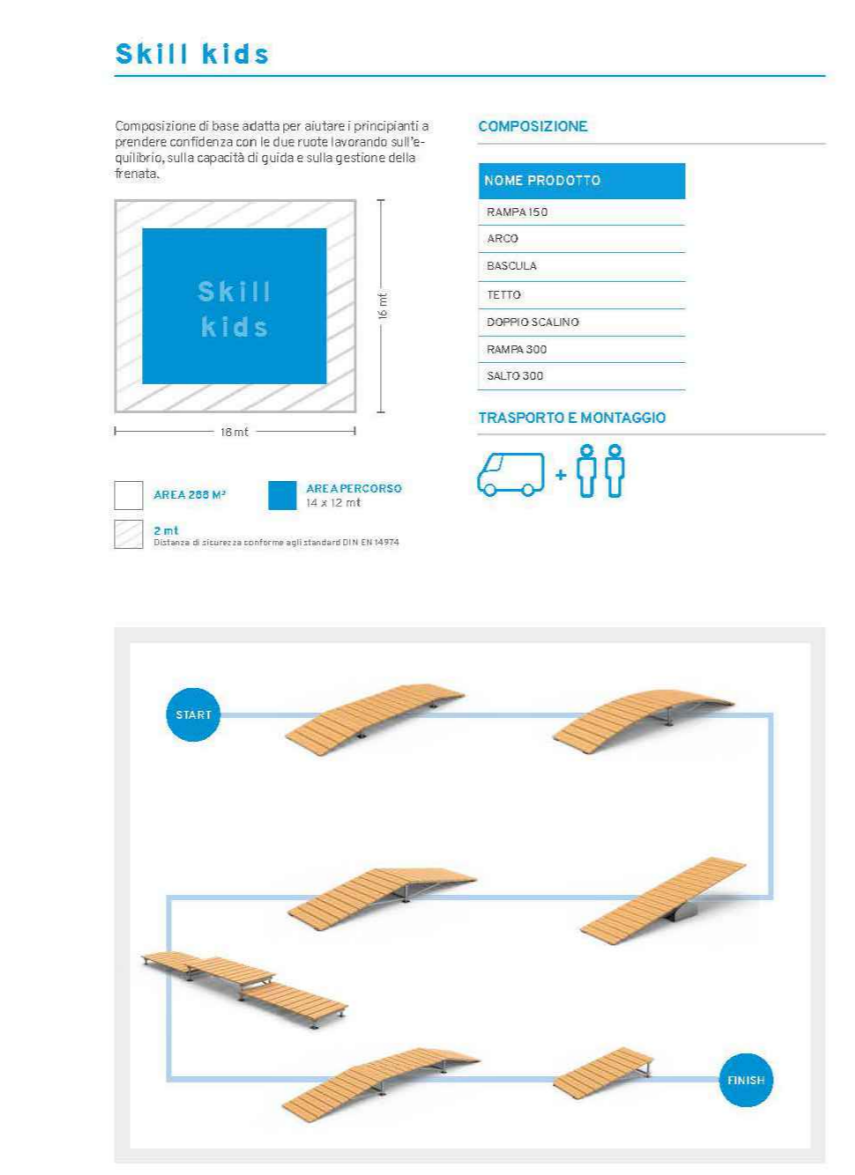

Skills bike park - Esempio di realizzazione

NB
 Nella fase di progettazione esecutiva a valle di un puntuale rilievo delle singole alberature contorni(eventualmente interferenti) verrà sviluppato il tracciato definitivo delle piste, con l'obiettivo di minimizzare interventi sulle alberature esistenti.
 A seguito dei rilievi e analisi sullo stato delle alberature interessate, saranno eventualmente definiti interventi di taglio a favore di sicurezza.

PERCORSO CICLOCROSS

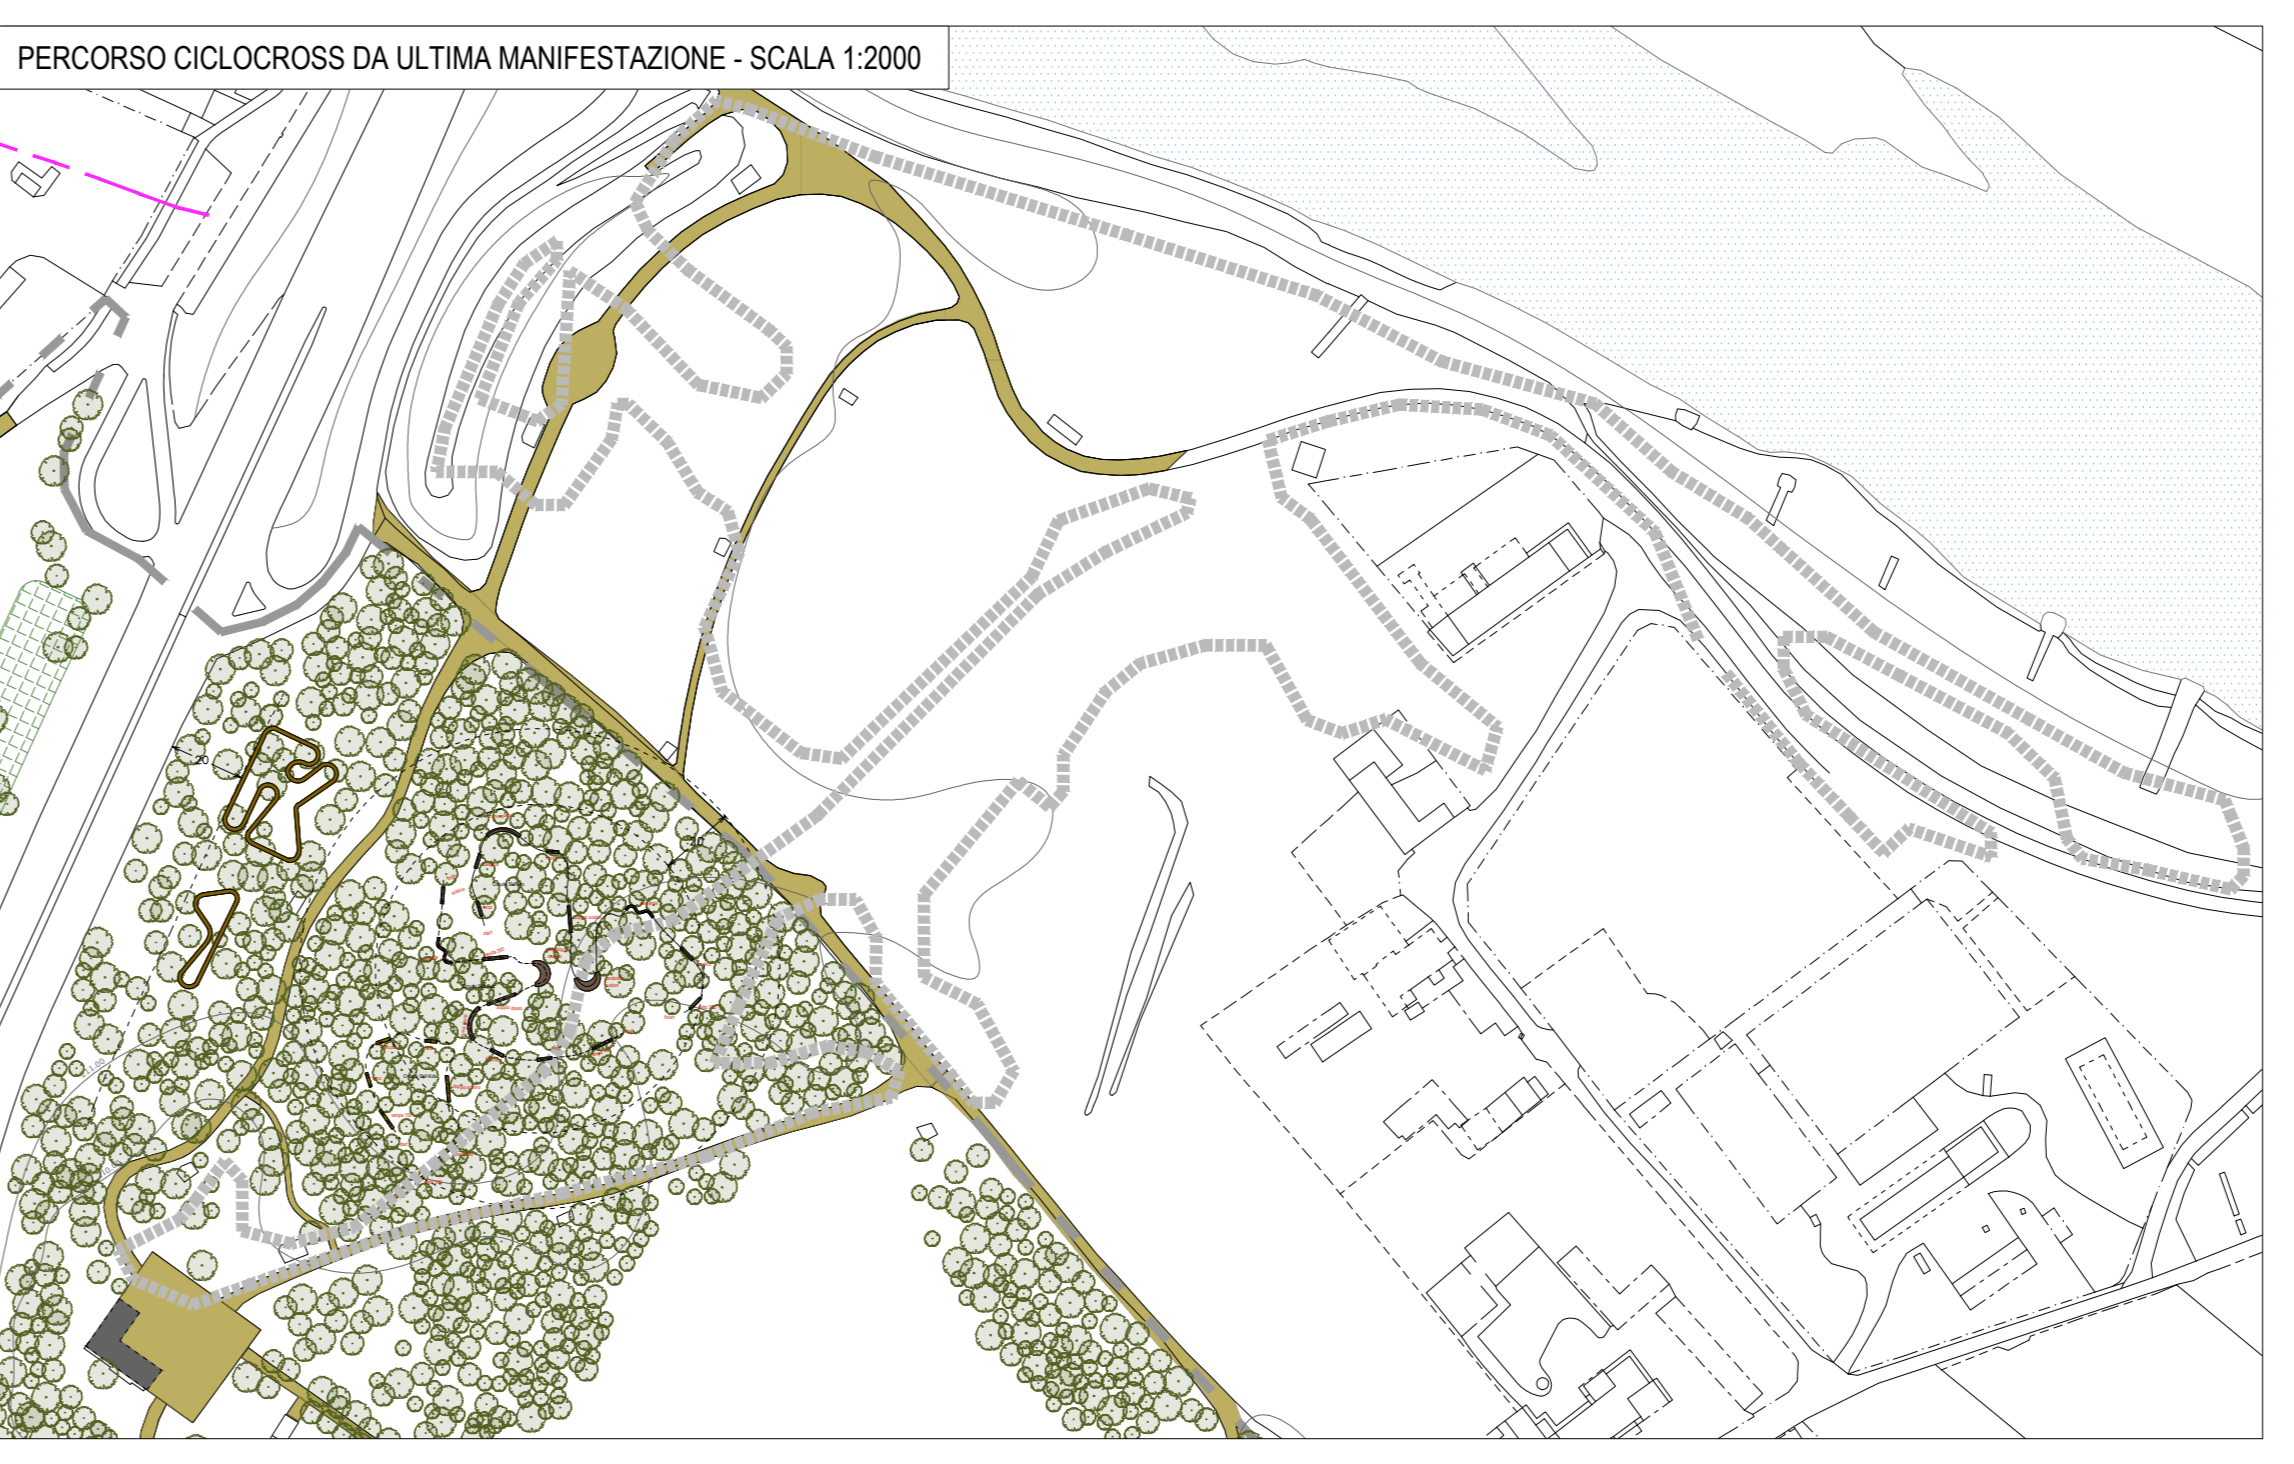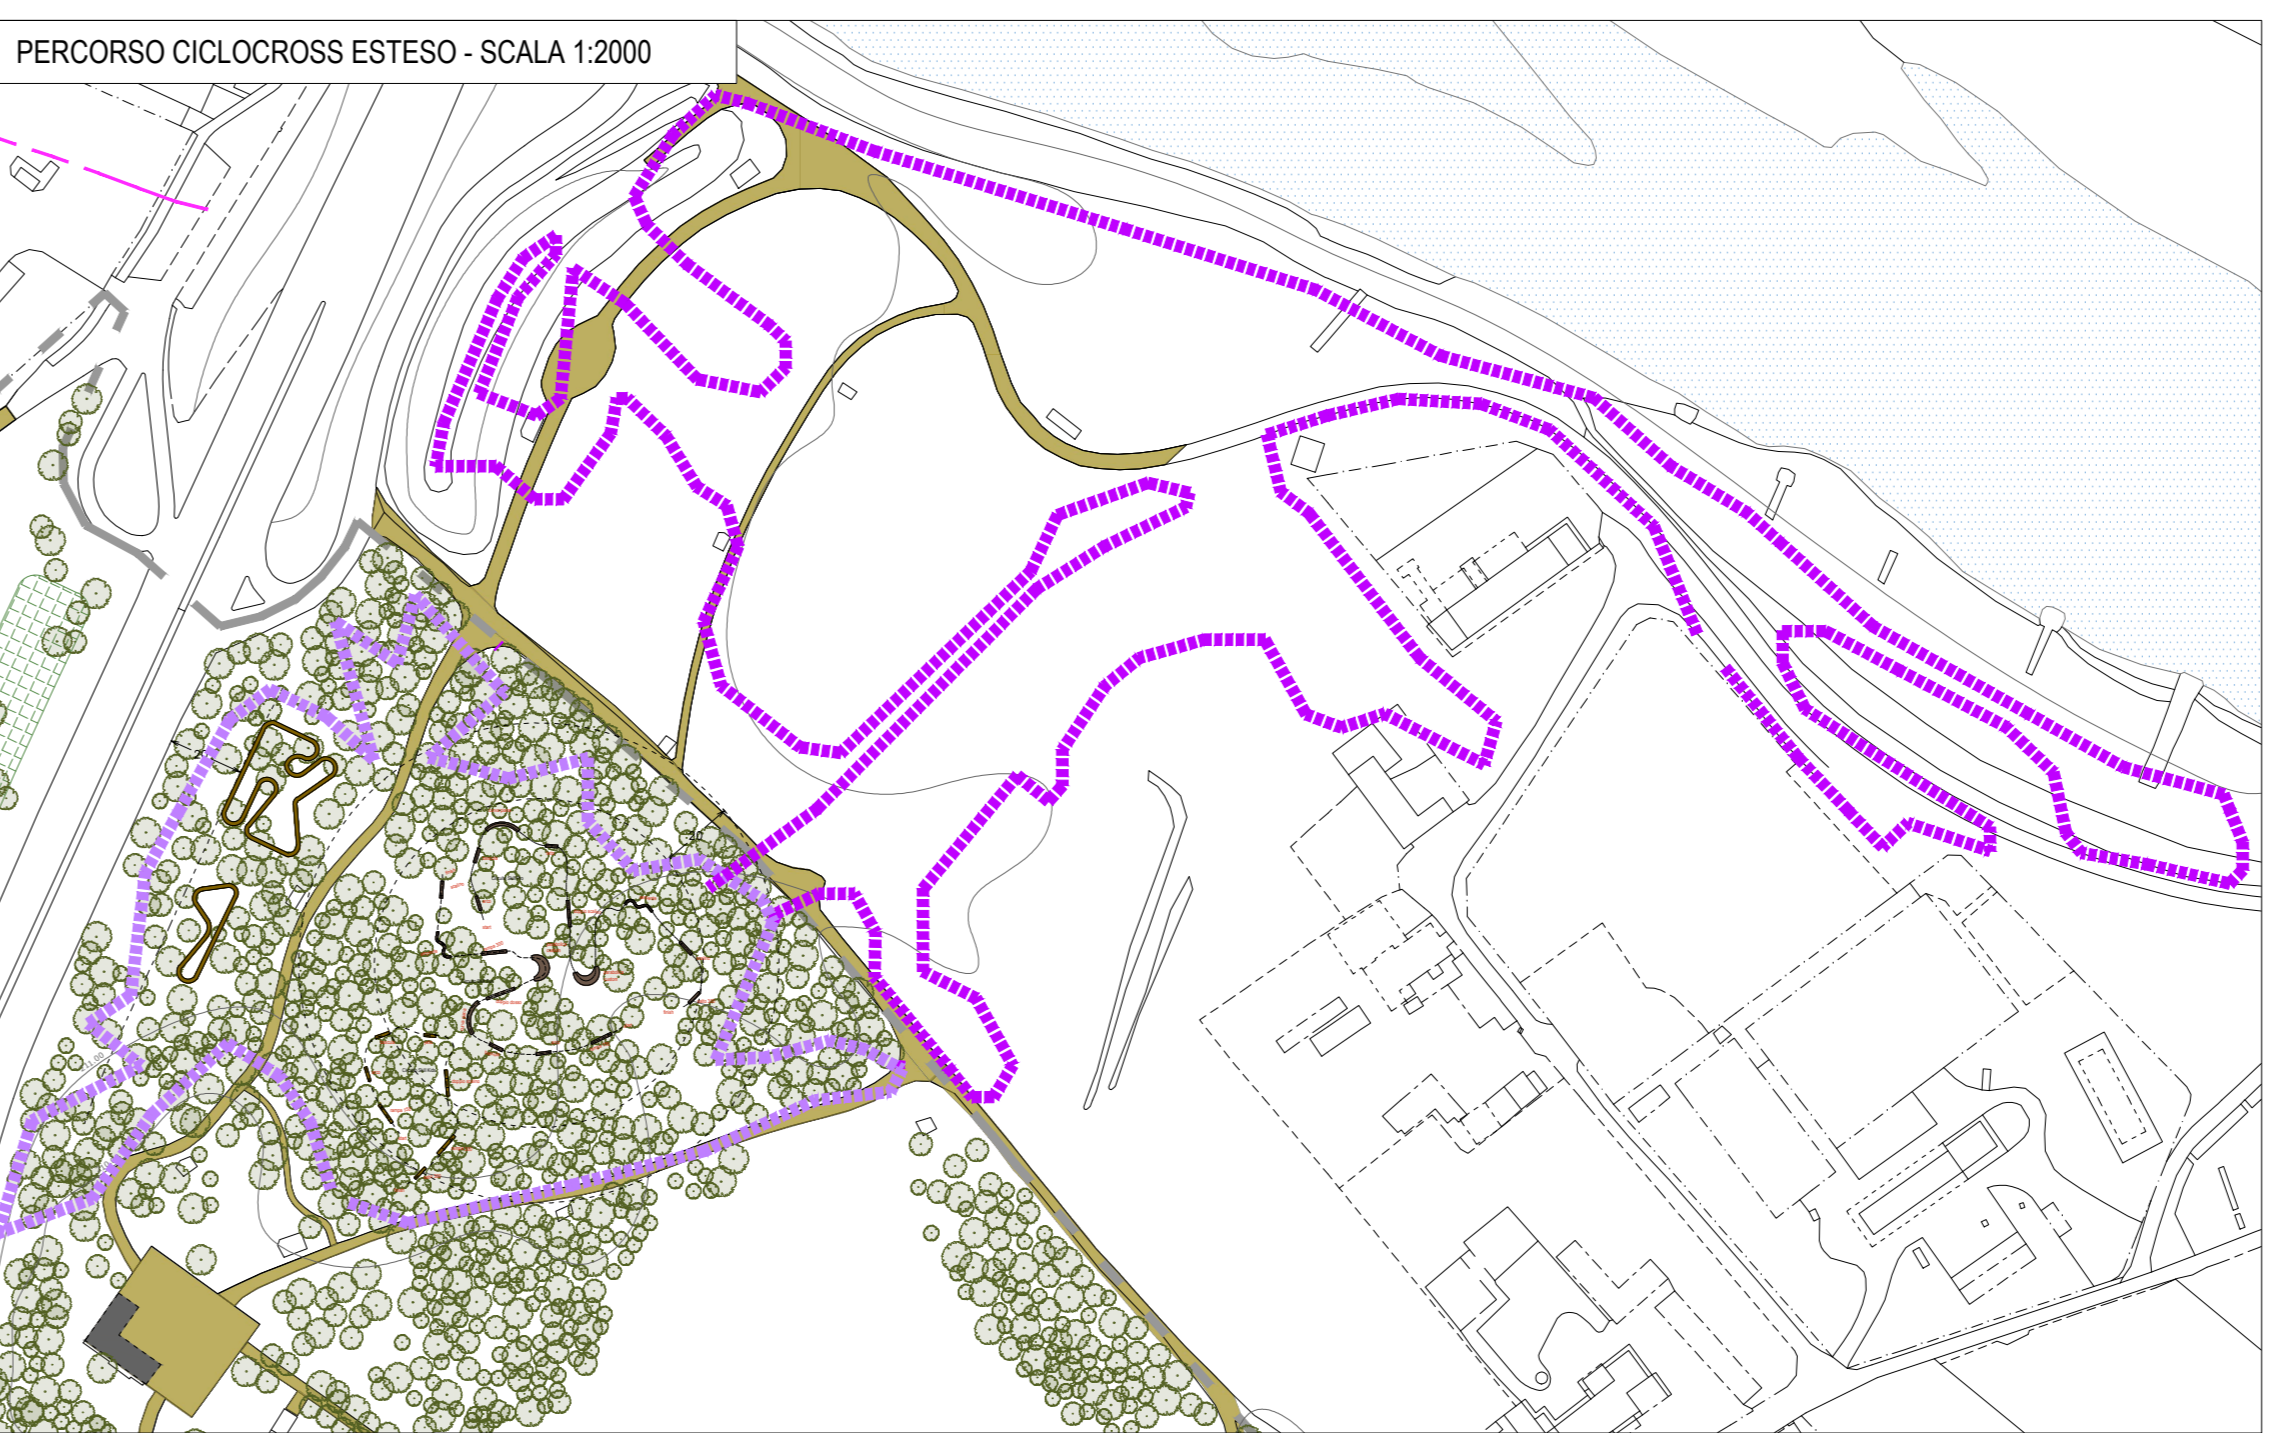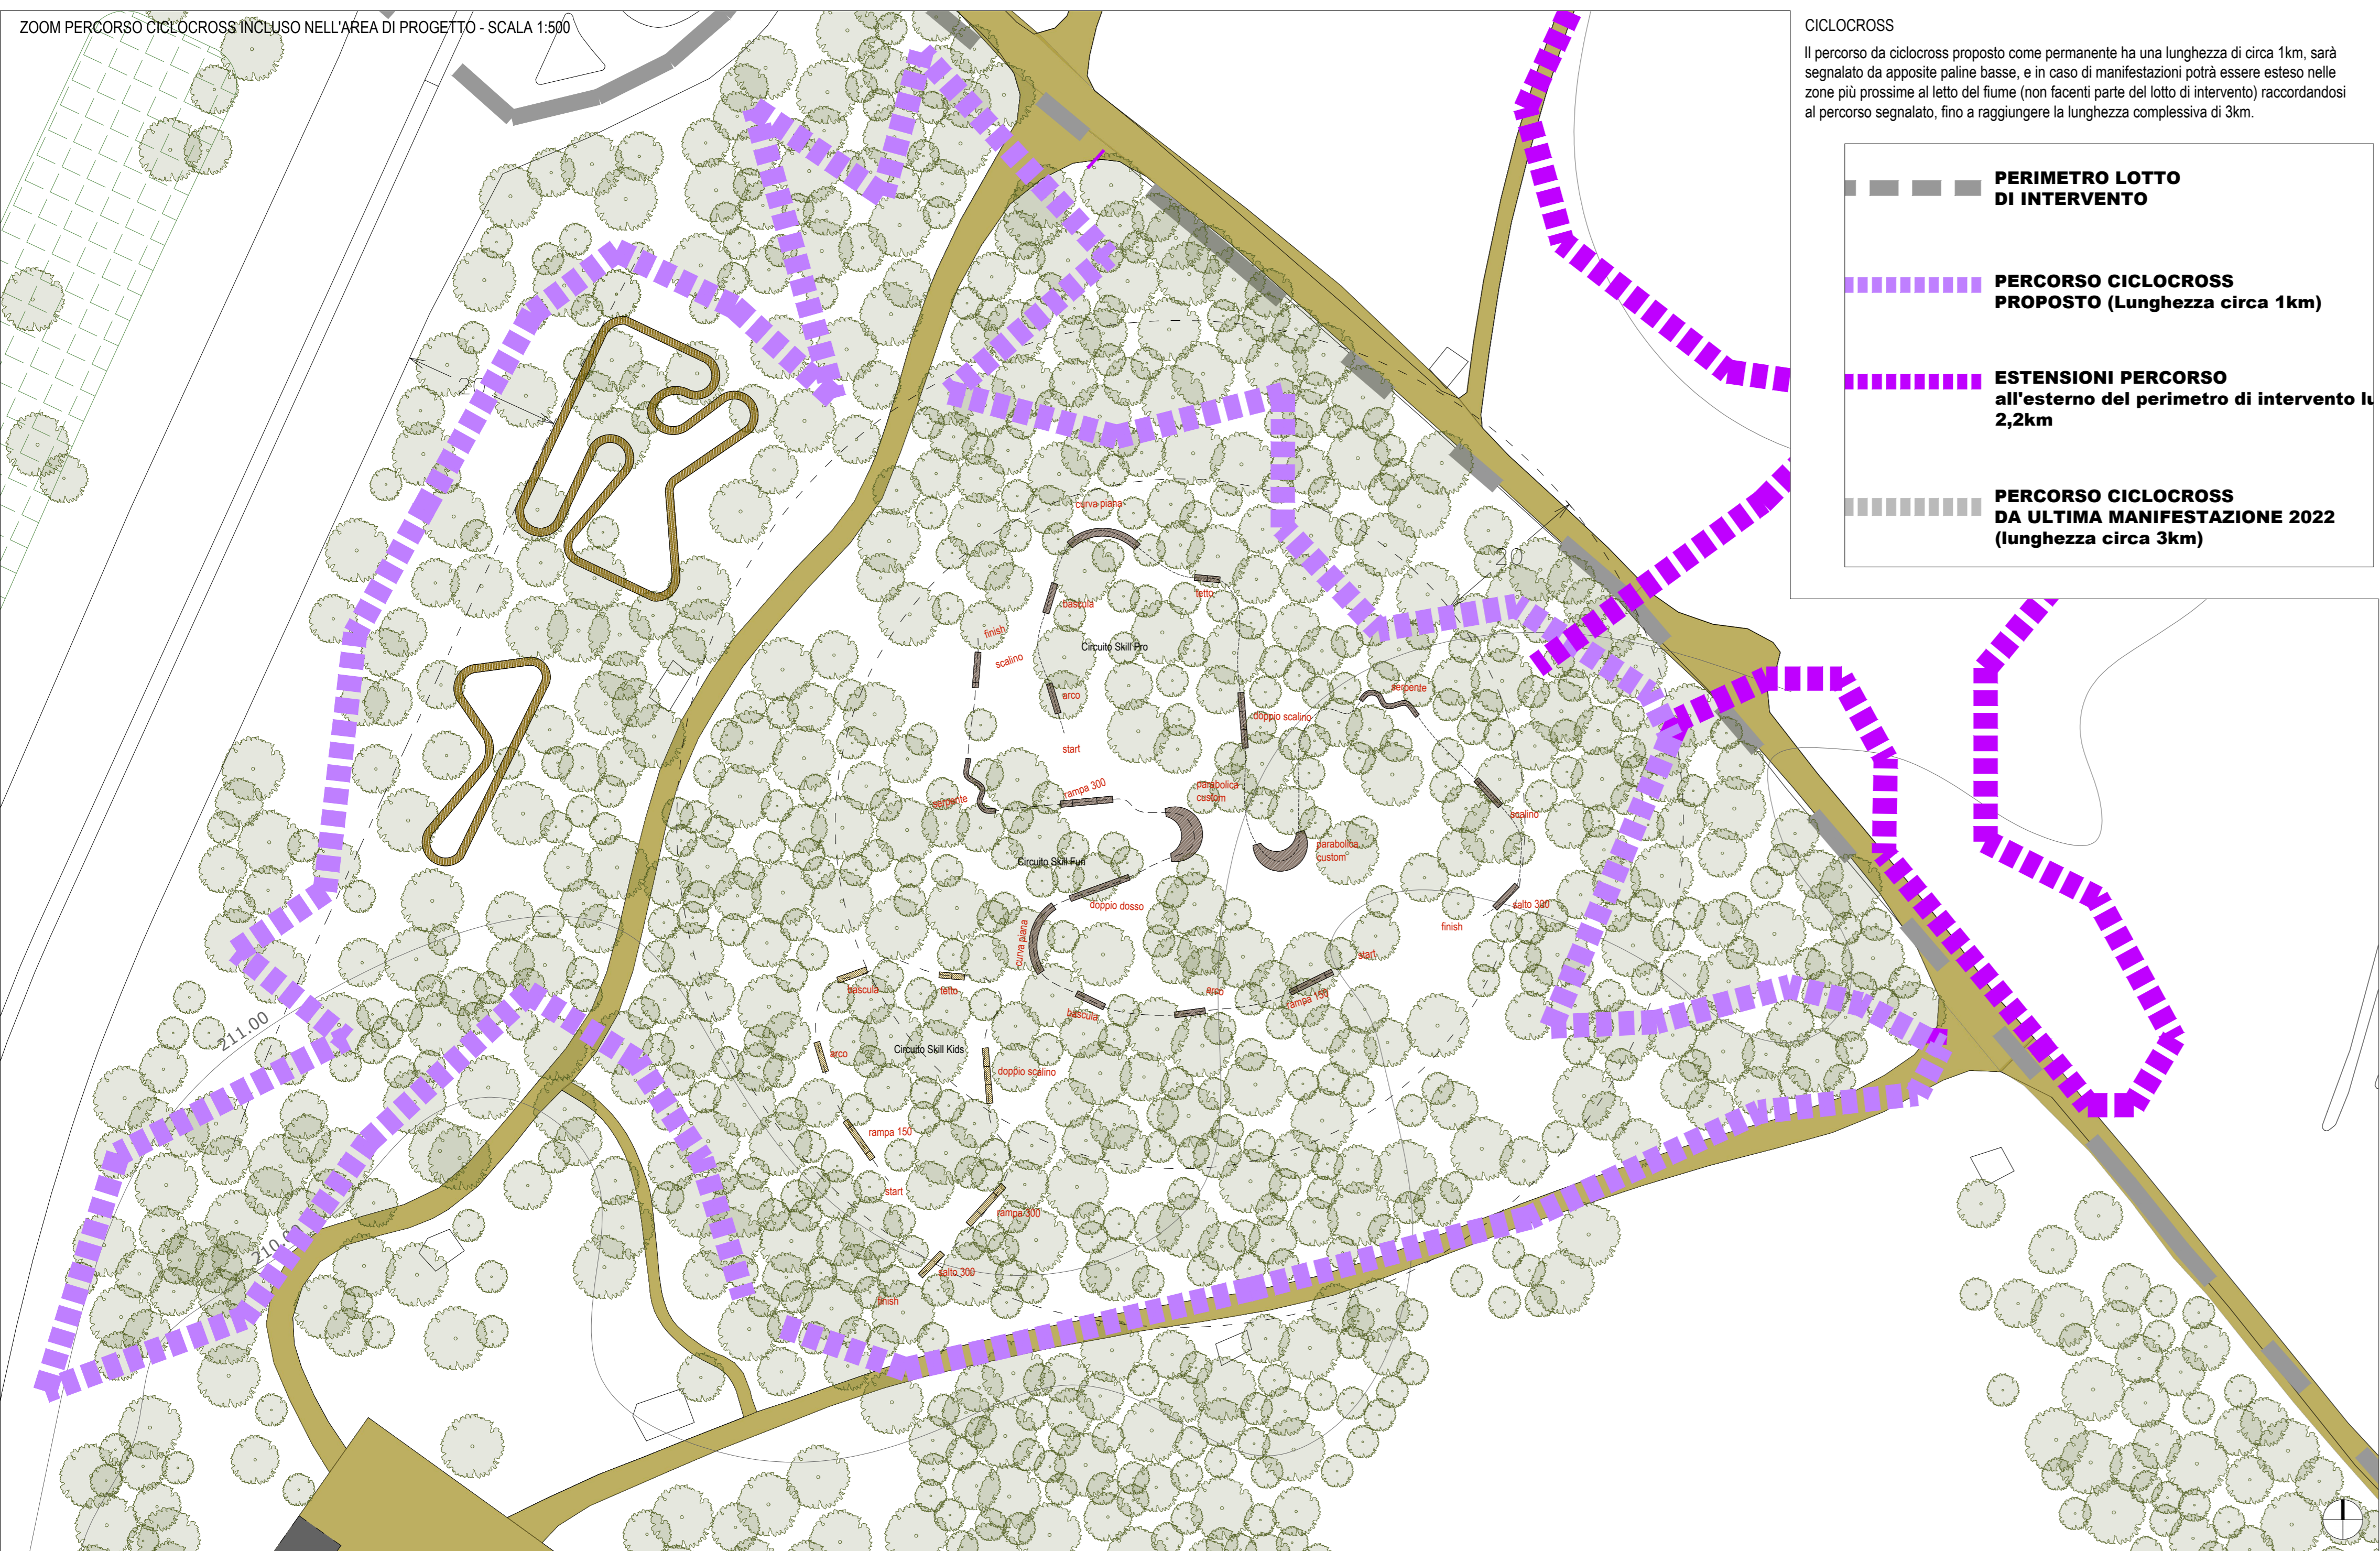

PROGETTO Parco dello Sport e dell'educazione Ambientale Cluster 1 - Cittadella dello Sport	
CLIENTE Città di Torino Dipartimento Manutenzioni e Servizi Tecnici Divisione Manutenzioni Servizio Infrastrutture per il Commercio e lo Sport Dipartimento Grandi Opere, Infrastrutture e Mobilità Divisione Verde e Tracce	RUP/CP Arch. Maria Villetta
GRUPPO DI PROGETTAZIONE Determina D.D. N° 5381 DEL 27/09/2023	
SOCIETA' MANDATARIA / Coordinatore del Gruppo di Progettazione / Progettista TAX srl Via F. Crispi 69 67051 - Avezzano (AQ) info@tax.it	
PROGETTISTA IMPIANTI Proimpianti srl Via Garibaldi, 88 67051 - Avezzano (AQ) e.granale@proimpianti.it	
GEOLOGO Dott. Geologo Andrea Piano Via Provenzale 6 14100 - Asti andrea@actisplanogeologi.it	
CONSULENTI PAESAGGIO Arch. Paesaggista Diego Colonna AMBIENTE Studio Biosfera - Dott. Biologo Gianni Bettini Myrtae s.r.l. - Dott. Agronomo Giordano Fossi Dott. Agronomo Tommaso Val	
CUP C15B2200090006	CODICE OPERA 5056
FASE PROGETTUALE PROGETTO DEFINITIVO	
ELABORATO Tavole Sport - Bici, Skill bike, Pump track	
CODICE ELABORATO 104-1	ELAB. GRAF. TAX
DATA 24/11/23	SCALA VARIE
COLLABORAZIONE: PROGETTAZIONE: TAX 104-1 DEFINITIVO - TAX NOME FILE: 104_1_DEF.5056_ARC_ELAB.GRAF-35.00	AREA: URBELLO TIPO FILE: .dwg MODALITA': SPORT N. DOCUMENTO: 36 REV: 00