






ILLUMINAZIONE PUBBLICA - STATO DI FATTO

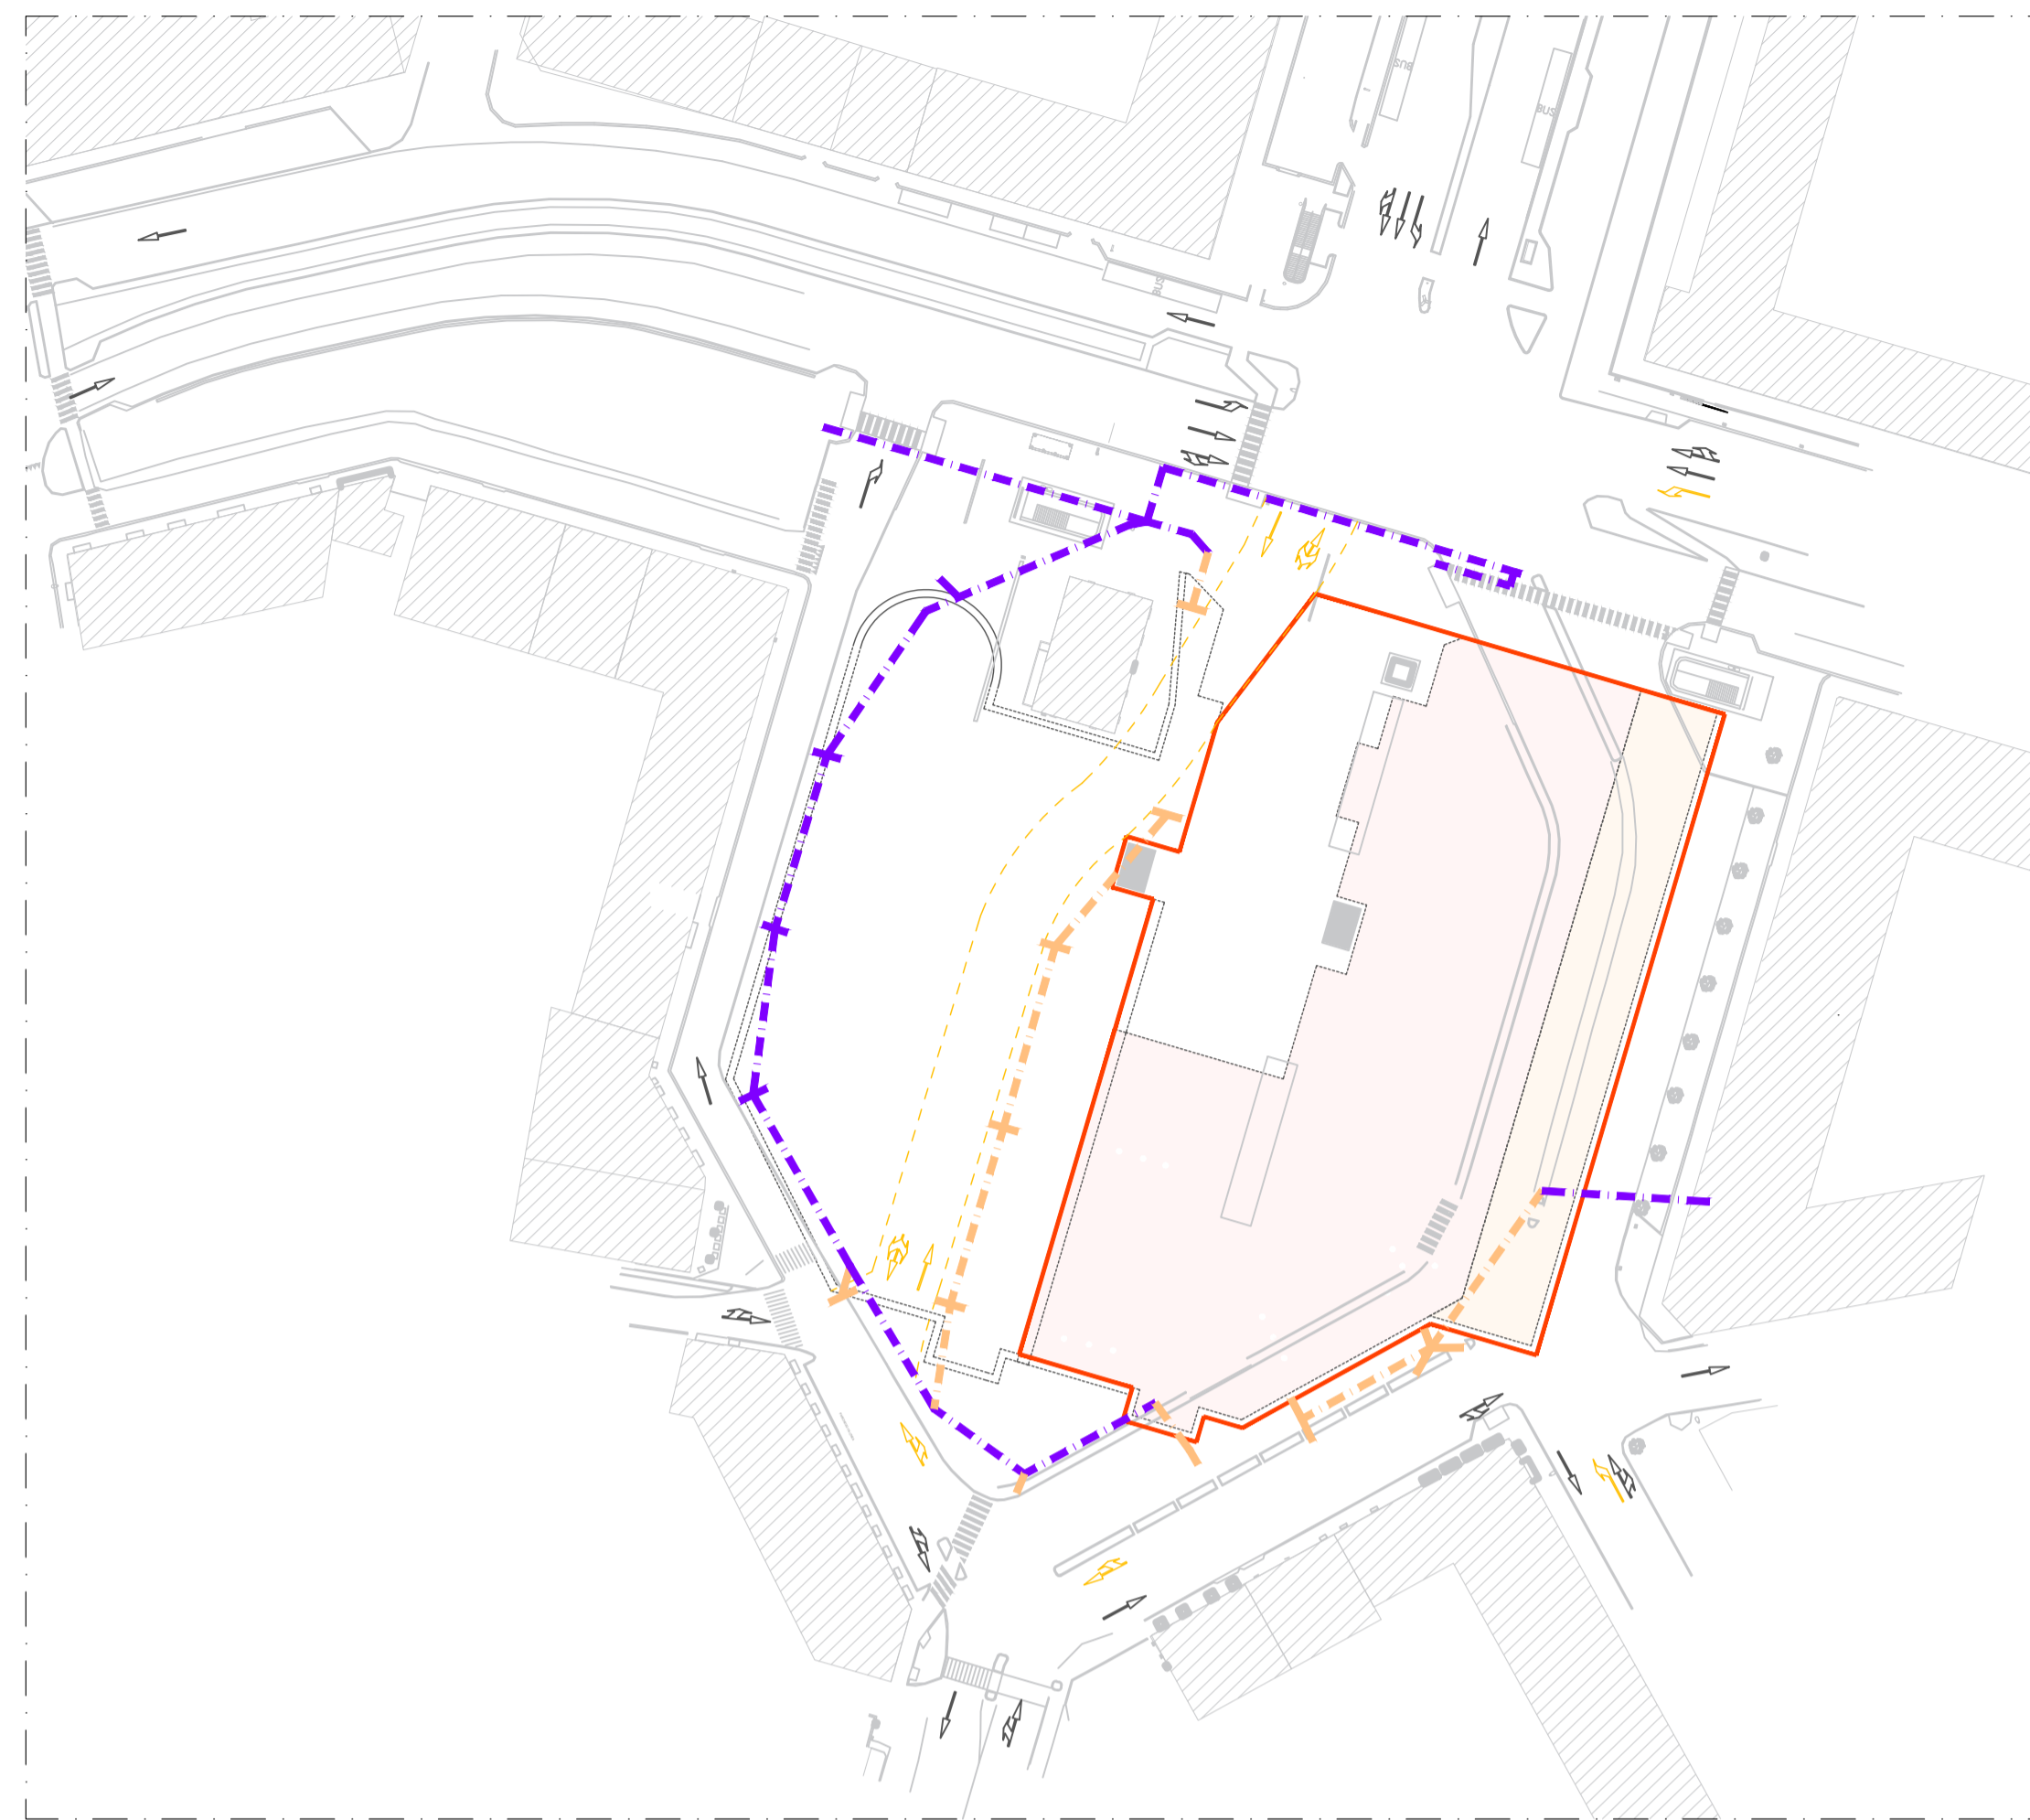

ILLUMINAZIONE PUBBLICA - FASE 1

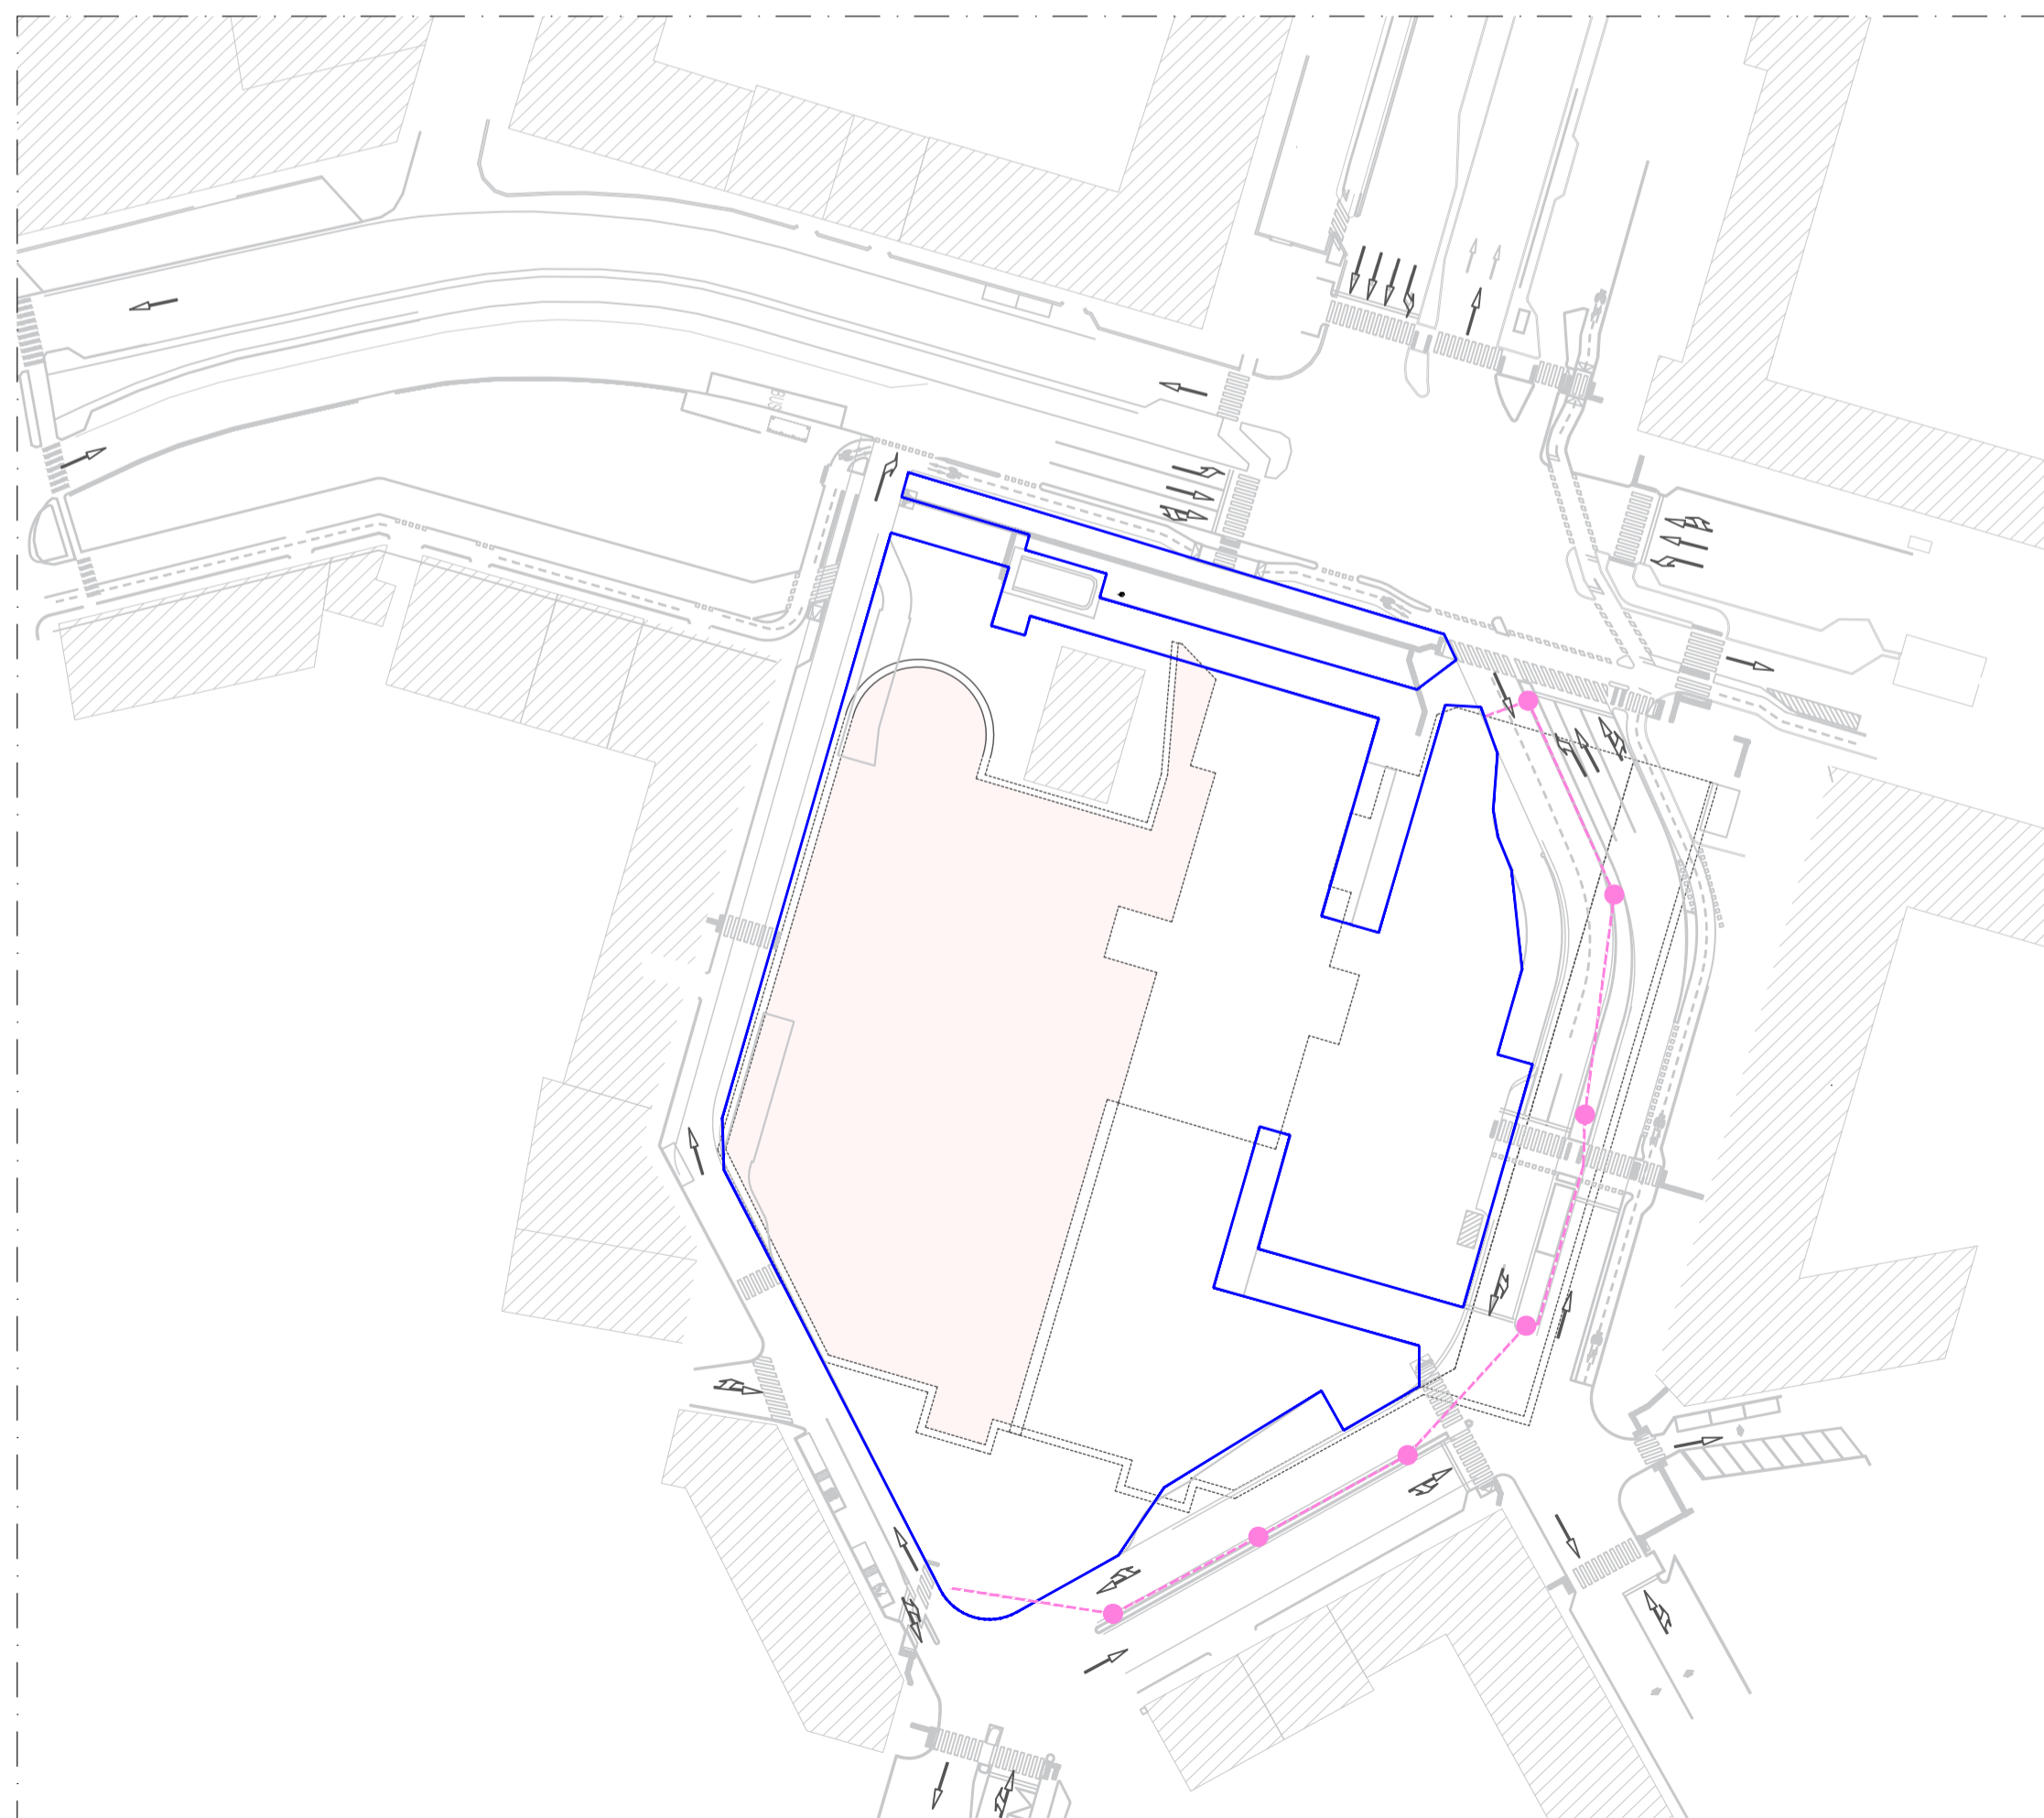

ILLUMINAZIONE PUBBLICA - FASE 2

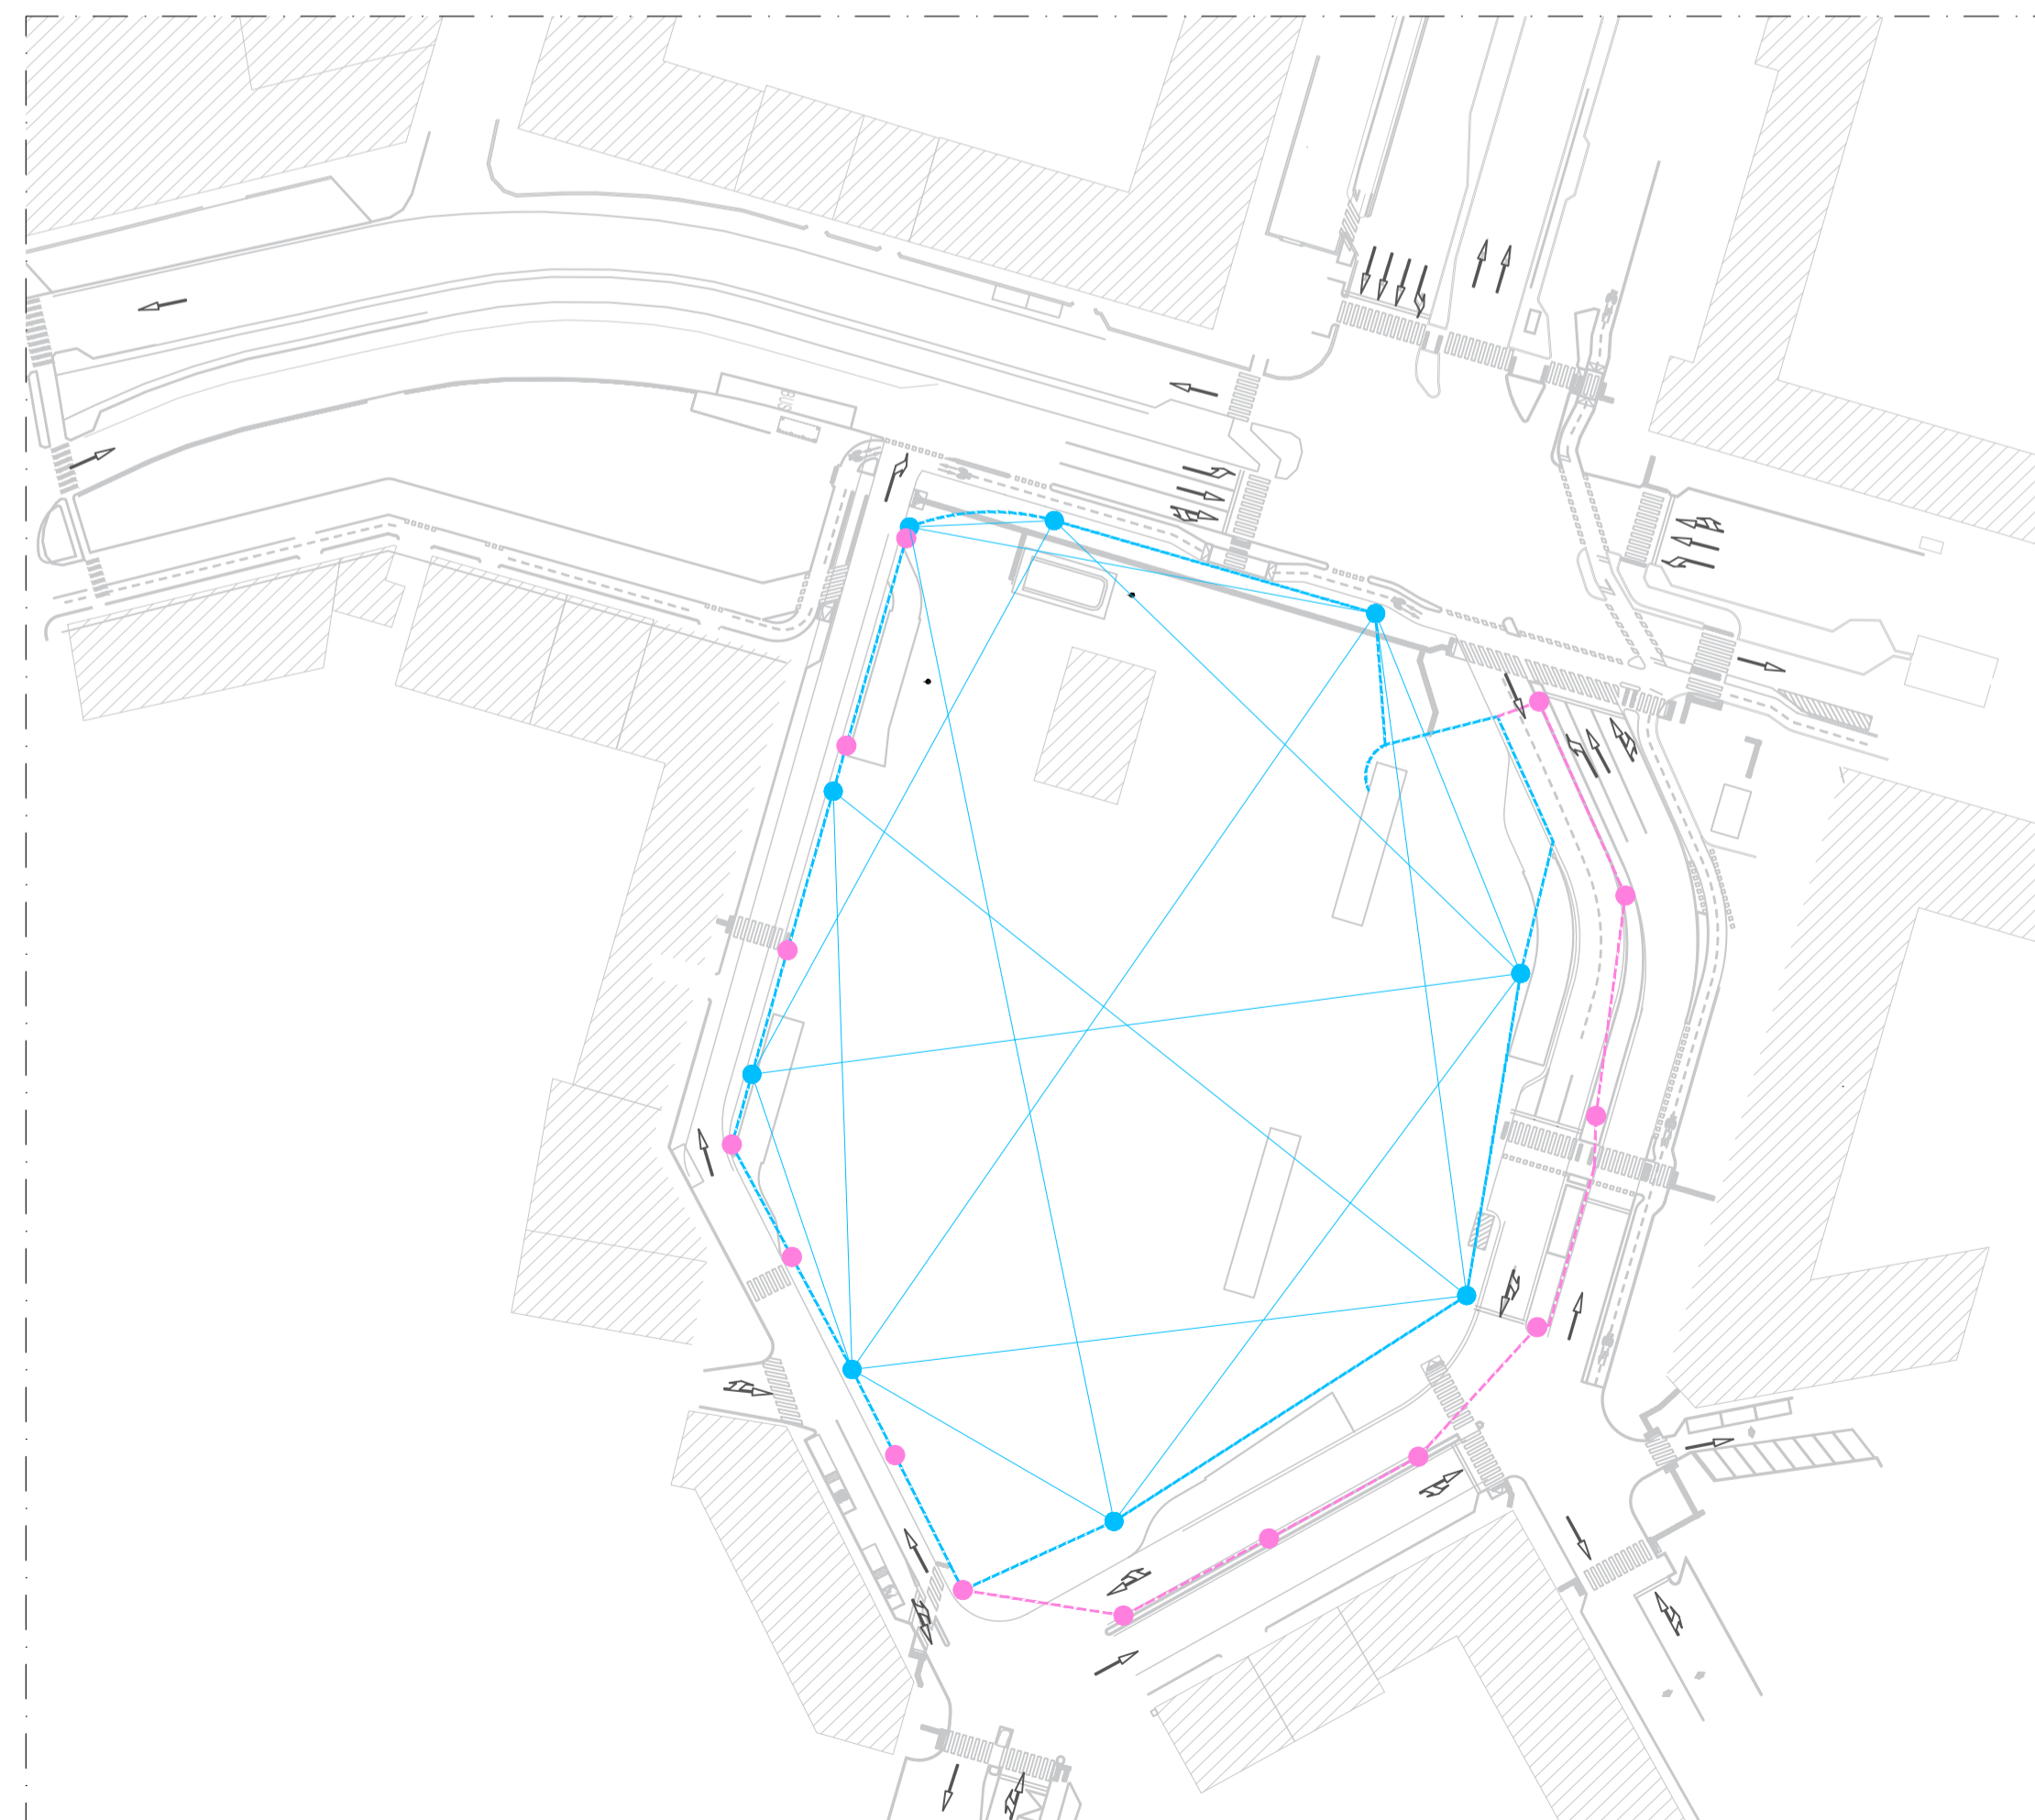

ILLUMINAZIONE PUBBLICA - PROGETTO

LEGENDA

- Scavo -9m
- Scavo -5m
- Fase 1 - Area di cantiere
- Fase 2 - Area di cantiere
- ESISTENTE - Illuminazione pubblica
- FASE 1 - Illuminazione pubblica temporanea
- PROGETTO - Illuminazione pubblica piazza
- PROGETTO - Illuminazione pubblica strada
- ESISTENTE - Impianti semaforici
- FASE 1 - Impianti semaforici
- PROGETTO - Impianti semaforici
- Viabilità carraia
- Viabilità carraia temporanea



**DIPARTIMENTO GRANDI OPERE,
INFRASTRUTTURE E MOBILITÀ**
Divisione infrastrutture - Servizio Suolo Parcheggi

**PARCHEGGIO PUBBLICO INTERRATO
PIAZZA BENGASI**

CUP C11113000010007 - CIG 8530185359 - CPV 71242000-6 - C. NUTS ITC11

PROGETTO ESECUTIVO

RESPONSABILE UNICO DEL PROCEDIMENTO
Arch. Paola DE FILIPPI

COLLABORATORI TECNICI DEL RUP
Ing. Giovanni SELVAGGI
Ing. Giuseppe POPPA

R.T.P.
ICIS S.r.l. - Società di Ingegneria
Mandatario R.T.P. - Integrazione prestazioni specialistiche -
Strutture - Geologia e Geotecnica - Viabilità e Sottoservizi - CAM

Roli associati
ARCHITETTURA - INGEGNERIA

STUDIO ROLI ASSOCIATI
Architettura - Edilizia - Costruzioni Civili

STUDIO RENATO LAZZERINI
Progetti Stradali, Meccanici,
Elettrici e Speciali

Dott. Stefano ROLETTI
Acustica Ambientale

Ing. Gian Franco SILLITTI
Protezione Idrica

GAE Engineering S.r.l.
Ingegneria Edilizia
Coordinamento Sicurezza in Progettazione

Ing. Luigi QUARANTA
Coordinamento Sicurezza in Progettazione

Integratori Prestazioni Specialistiche:
Ing. Paolo S. PAGANO (ICIS Srl)
Ing. Luciano LUCIANI (ICIS Srl)



TRANSITORIO IMPIANTI PUBBLICI
Evoluzione illuminazione pubblica transitoria e definitiva

REDAZIONE	DDD	L2687	PE	C	TMP	01	01
CONTROLLO	PQN	N. DATA 01 ottobre 2024	NOTE EMISSIONE Emissione per appalto			SCALA 1:1000	
AUTORIZZAZIONE	LCN					DATA ottobre 2024	
FILE	LIBRERIA C:\TMP\mg						