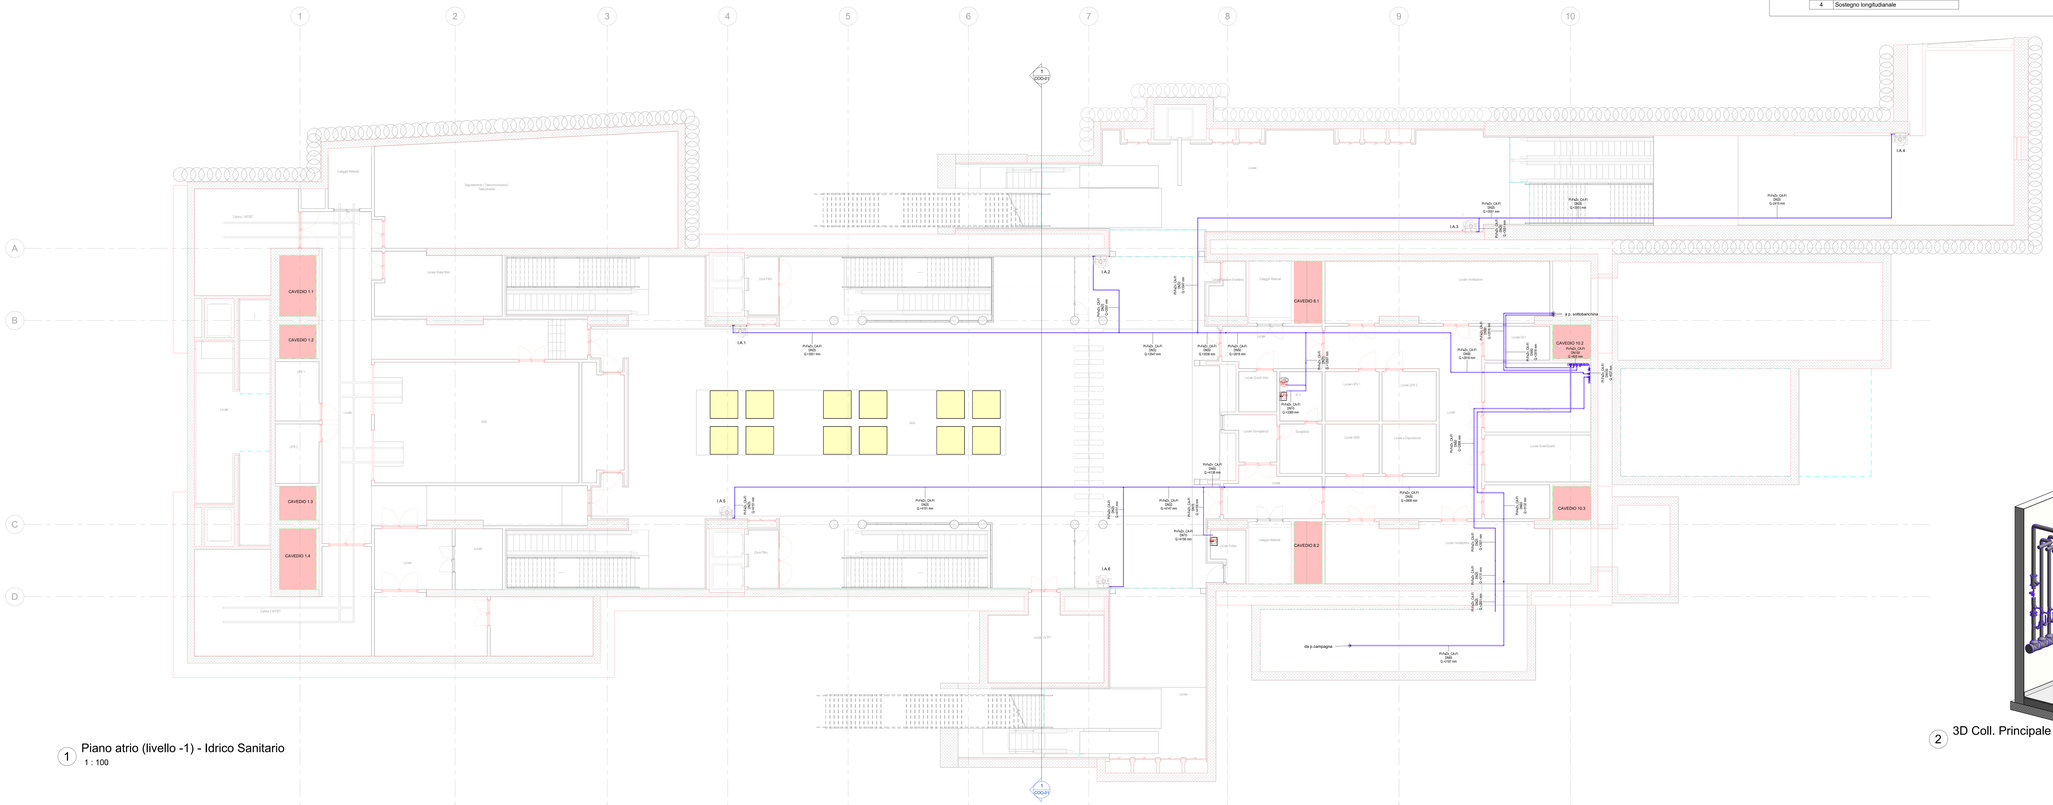

1 Piano atrio (livello -1) - Idrico Sanitario
1 : 100

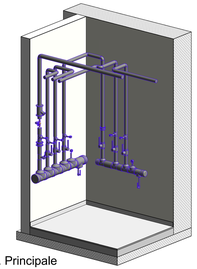

2 3D Coll. Principale

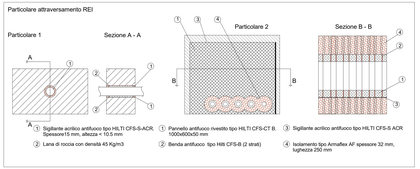

TIPICI SOSTEGNI ANTISISMICI PER TUBAZIONI

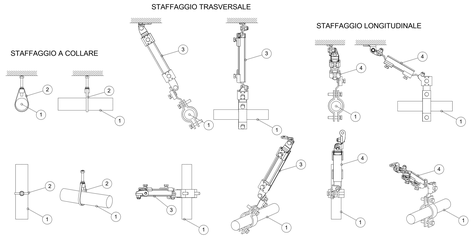

1	Tubazione circuito antincendio
2	Sostegno a collare
3	Sostegno trasversale
4	Sostegno longitudinale

I sistemi di sostegno delle tubazioni dovranno essere realizzati e calcolati conformemente al paragrafo 7.2.4 delle NTC 2018 "Criteri di progettazione degli impianti"

KEYPLAN

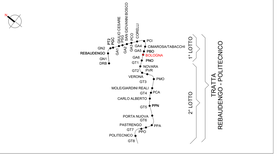

Legenda Idrico sanitario

IMPIANTO			TUBAZIONI	
Colore	Abbreviazione	Descrizione	Codice identità	Descrizione
	I-AFS	Acqua fredda sanitaria	PI_FeZn_CA-FI	Acciaio zincato a caldo, filettato

ETICHETTA TUBI (estesa)

Codice Identità tubazione
Diametro nominale (tubi metallici)
Diametro esterno (tubi plastici)
Quota di fondo tubazione in mm

PI_FeZn_SF DN 100 DE 125 Q.3300 mm

SIMBOLO	Codice Identità	Descrizione
WC	-	Sanitario wc
LAV	-	Sanitario lavabo
	PA_UN_REI	Barriera tangiflamma per ripristino pareti REI
	SP_ARM_UNI45	Armadio UNI45

MINISTERO
DELLE INFRASTRUTTURE E DELLA MOBILITÀ SOSTENIBILI
STRUTTURA TECNICA DI MISSIONE

COMUNE DI TORINO

CITTÀ DI TORINO

METROPOLITANA AUTOMATICA DI TORINO
LINEA 2 - TRATTA POLITECNICO - REBAUDENGO

PROGETTAZIONE DEFINITIVA
Lotto generale: Politecnico - Rebaudengo

PROGETTO DEFINITIVO		
DIRETTORE PROGETTAZIONE Ing. Gianluca Ramunno Ordine degli ingegneri di Torino n. 6539	IL PROGETTISTA Ing. R. Crova Ordine degli Ingegneri di Torino n. 6036	INFRA.TO INFRATRASPORTI.TO S.r.l.

IMPIANTI NON DI SISTEMA - STAZIONE REBAUDENGO
IMPIANTI IDRICO SANITARIO E ADDUZIONE
PIANTA PIANO ATRIO E ACCESSI

ELABORATO		REV. n.	REV. str.	SCALA	DATA
BIM MANAGER: Geom. L. D'Alcardi	MTL2T1A1D IISSRBT002	0	2	1 : 100	20/10/23

AGGIORNAMENTI

REV.	DESCRIZIONE	DATA	REDATTO	CONTROL.	APPROV.	VISTO
0	EMISSIONE	31/03/22	ASI	ADI	FAV.	RO
1	EMISSIONE FINALE A SEGUITO DI VERIFICA PREVENTIVA	21/04/23	ASI	Fac	FAV.	RO
2	EMISSIONE FINALE A SEGUITO DI VERIFICA PREVENTIVA	20/10/23	ASI	Fac	FAV.	RO

LOTTO 1	CARTELLA	12.2.1.	36	MTL2T1A1D	IISSRBT002

STAZIONE APPALTANTE

DIRETTORE DI DIVISIONE
INFRASTRUTTURE E MOBILITÀ
Ing. R. Bertasio

RESPONSABILE UNICO DEL PROCEDIMENTO
Ing. G. Marengo