



**Legenda Idrico sanitario**

IMPIANTO			TUBAZIONI	
Colore	Abbreviazione	Descrizione	Codice Identità	Descrizione
	I-AFS	Acqua fredda sanitaria	PI_FeZn_CA-FI	Acciaio zincato a caldo, flettato

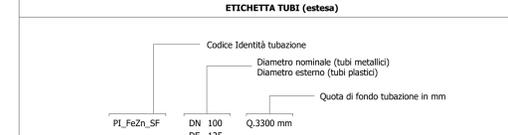

SIMBOLO	Codice Identità	Descrizione
	-	Sanitario wc
	-	Sanitario lavabo
	PA_UNI_REI	Barriera frangifiamma per ripristino pareti REI
	SP_ARM_LIN45	Armadio LIN45

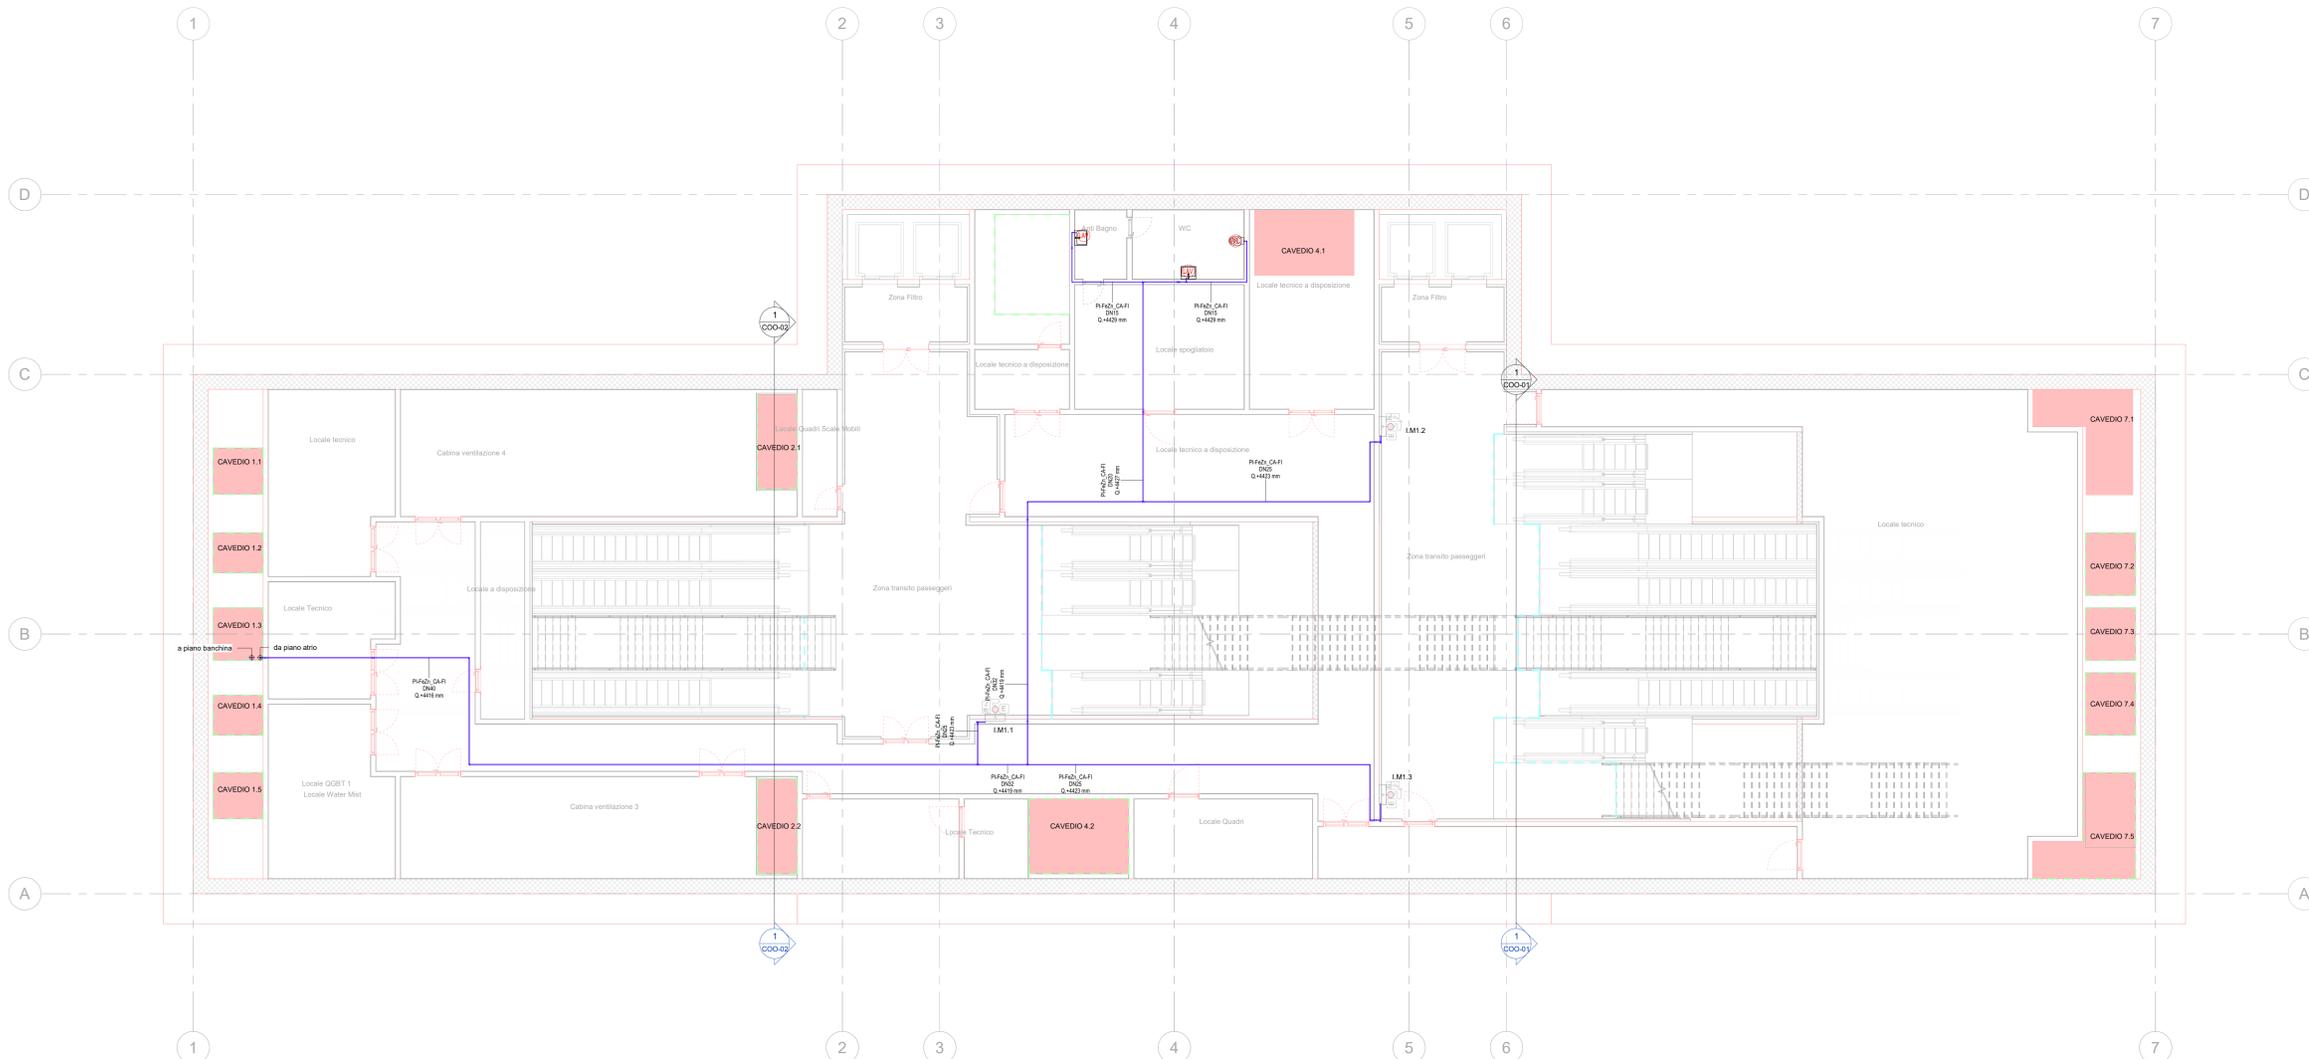

1 IS\_Piano primo mezzanino (livello -2)  
1:100

**MINISTERO DELLE INFRASTRUTTURE E DELLA MOBILITÀ SOSTENIBILI**  
**STRUTTURA TECNICA DI MISSIONE**

**Mims**  
**COMUNE DI TORINO**  
**CITTA' DI TORINO**

**METROPOLITANA AUTOMATICA DI TORINO**  
**LINEA 2 - TRATTA POLITECNICO - REBAUDENGO**  
**PROGETTAZIONE DEFINITIVA**  
Lotto Costruttivo 2: Bologna - Politecnico

<b>PROGETTO DEFINITIVO</b>	<b>IL PROGETTISTA</b>	<b>INFRA.TO</b> INFRASTRUTTURE.TO S.r.l.
----------------------------	-----------------------	---

**IMPANTI NON DI SISTEMA - STAZIONE PASTRENGO**  
**IMPIANTI IDRICO SANITARIO E ADDUZIONE**  
**PIANTA PIANO PRIMO MEZZANINO**

ELABORATO	REV.	SCALA	DATA
MTL2T1A2D IISSPAT002	0 2	1:100	20/10/23

**AGGIORNAMENTI**

REV.	DESCRIZIONE	DATA	REDAITTO	CONTROL.	APPROV.	VISTO
0	EMISSIONE	31/03/22	ASR	AGH	FAZ	RCJ
1	EMISSIONE FINALE A SEGUITO DI VERIFICA PREVENTIVA	21/04/23	ASR	FAZ	FAZ	RCJ
2	EMISSIONE FINALE A SEGUITO DI VERIFICA PREVENTIVA	20/10/23	ASR	FAZ	FAZ	RCJ

LOTTO 2	CARTELLA	12.2.12	36	MTL2T1A2D	IISSPAT002
---------	----------	---------	----	-----------	------------

**STAZIONE APPALTANTE**

DIRETTORE DI DIVISIONE INFRASTRUTTURE E MOBILITÀ  
Ing. R. Bertasio

RESPONSABILE LANCIO DEL PROCEDIMENTO  
Ing. A. Strozziere