

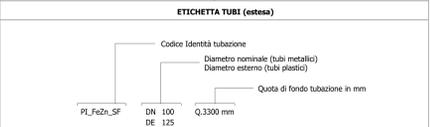


Legenda Idrico sanitario

IMPIANTO		TUBAZIONI	
Colore	Abbreviazione	Descrizione	Descrizione
	I-AFS	Acqua fredda sanitaria	PL_FeZn_CA-FI Acciaio zincato a caldo, filettato

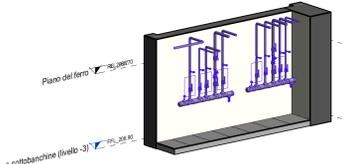

SIMBOLO	Codice Identità	Descrizione
	-	Sanitario wc
	-	Sanitario lavabo
	PA_UNI_REI	Barriera frangifiamma per ripristino pareti REI
	SP_ARM_LIN45	Armato LIN45

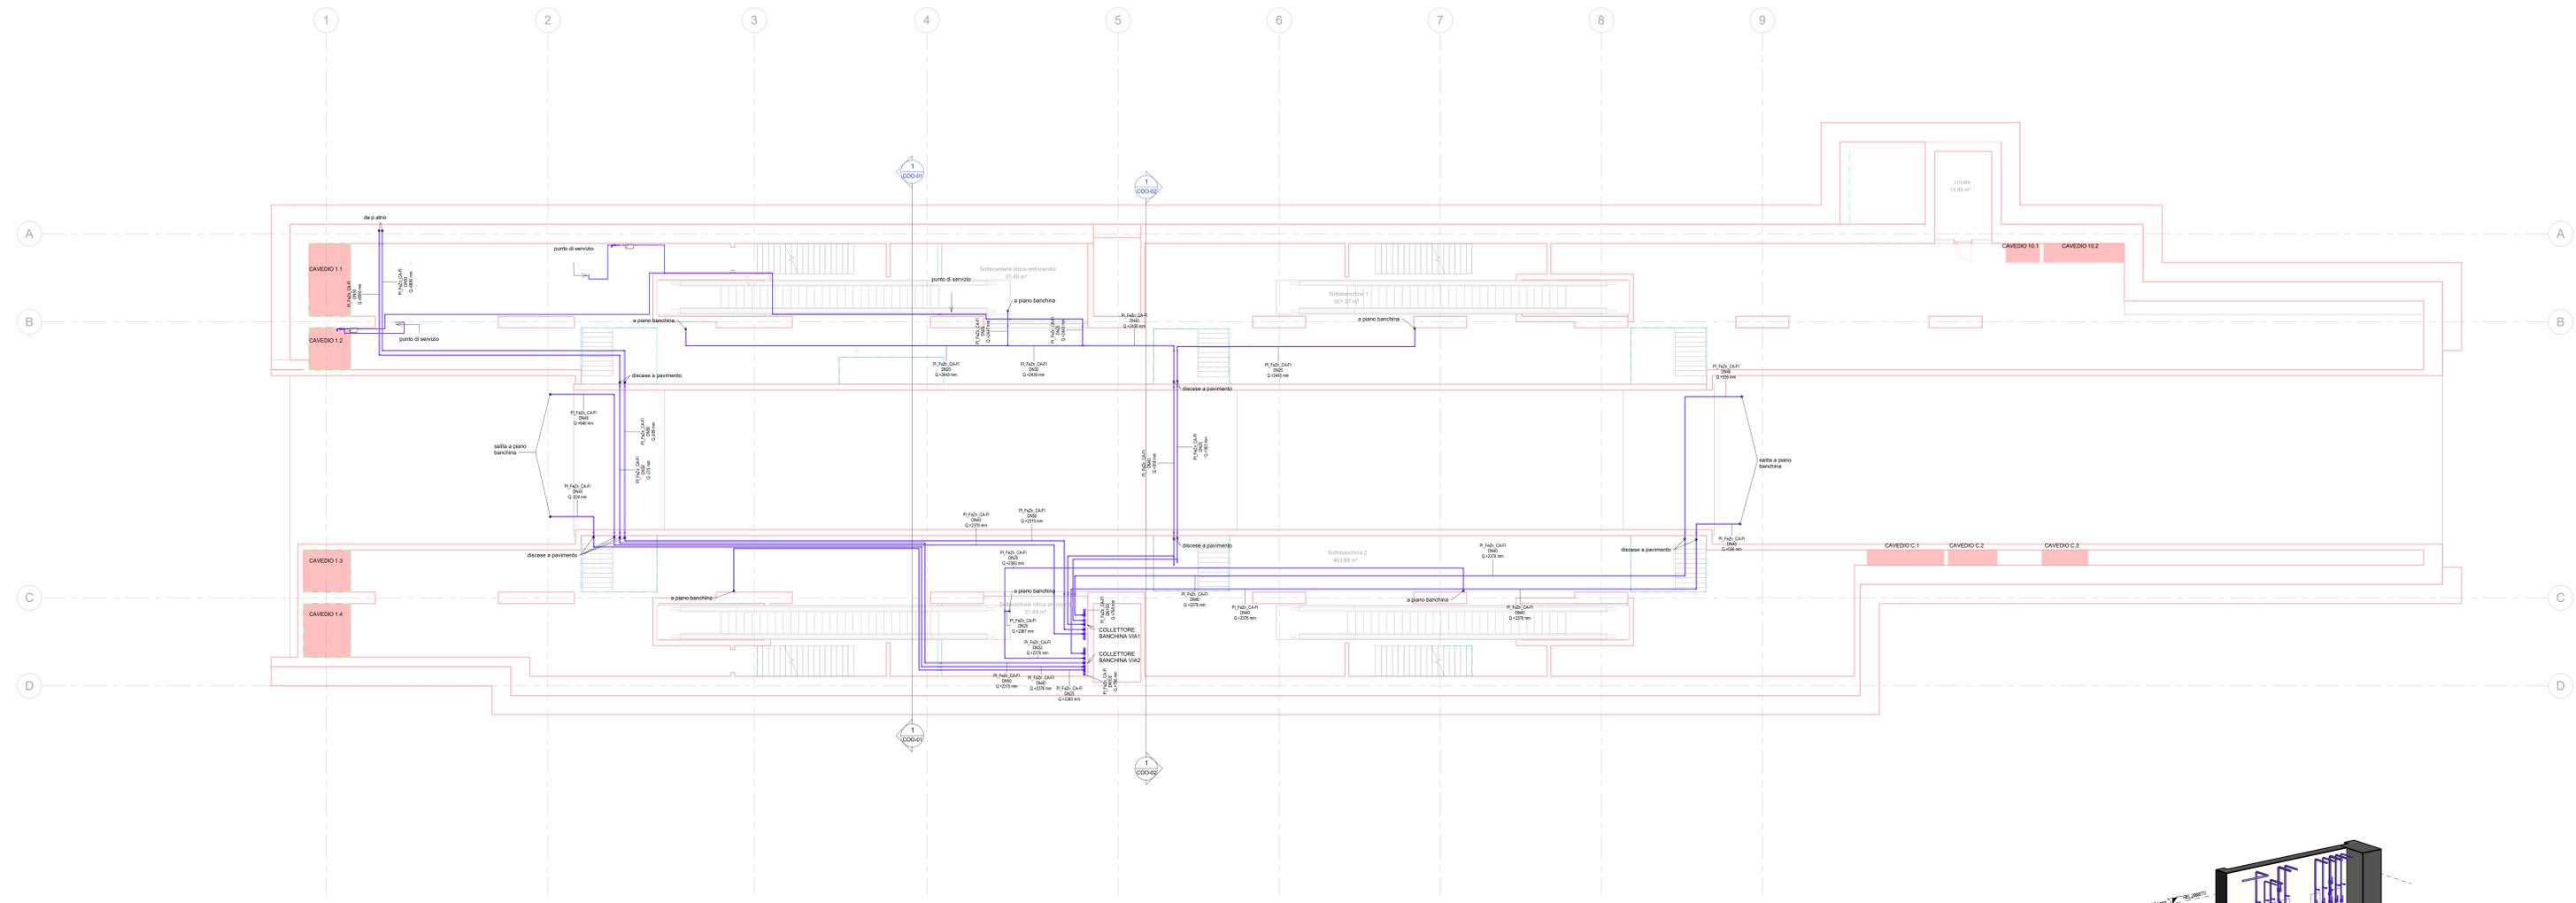

3D Coll Banchina Via 1/2

1 IS_Piano sottobanchine (livello -3) - Idrico sanitario
 1 : 100

MINISTERO DELLE INFRASTRUTTURE E DELLA MOBILITÀ SOSTENIBILI
STRUTTURA TECNICA DI MISSIONE

Mims
COMUNE DI TORINO
CITTA' DI TORINO

METROPOLITANA AUTOMATICA DI TORINO
LINEA 2 - TRATTA POLITECNICO - REBAUDENGO
PROGETTAZIONE DEFINITIVA
 Loto Costruttivo 1: Rebaudengo - Bologna

PROGETTO DEFINITIVO
 DIRETTORE PROGETTAZIONE: Ing. R. Crova
 IL PROGETTISTA: INFRA.TO INFRATRASPORTI.TO S.r.l.
 Ing. F. Acciarone

IMPIANTI NON DI SISTEMA - STAZIONE BOLOGNA
IMPIANTI IDRICO SANITARIO E ADDUZIONE
PIANTA PIANO SOTTOBANCHINA

ELABORATO	REV.	SCALA	DATA
MTL2T1A1D-ISSBOT004	0 2	1:100	20/10/23

AGGIORNAMENTI

REV.	DESCRIZIONE	DATA	REDAITTO	CONTROL.	APPROV.	VISTO
0	EMISSIONE	10/03/22	ASL	AGL	FAZ	KO
1	EMISSIONE FINALE A SEGUITO DI VERIFICA PREVENTIVA	20/04/23	ASL	FAZ	FAZ	KO
2	EMISSIONE FINALE A SEGUITO DI VERIFICA PREVENTIVA	20/10/23	ASL	FAZ	FAZ	KO

STAZIONE APPALTANTE
 DIRETTORE DI DIVISIONE INFRASTRUTTURE E MOBILITÀ: Ing. R. Bertasio
 RESPONSABILE UNICO DEL PROCEDIMENTO: Ing. A. Srozzero