



Legenda Idrico sanitario

IMPIANTO			TUBAZIONI	
Colore	Abbreviazione	Descrizione	Codice Identità	Descrizione
	I-AFS	Acqua fredda sanitaria	PI_FeZn_CA-FI	Acciaio zincato a caldo, filettato

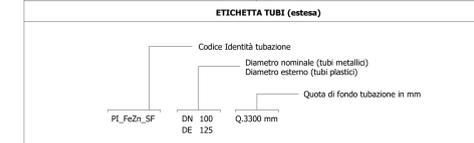

SIMBOLO	Codice Identità	Descrizione
	-	Sanitario wc
	-	Sanitario lavabo
	PA_UNI_REI	Barriera frangifiamma per ripristino pareti REI
	SP_ARM_UNM5	Armato UNM5

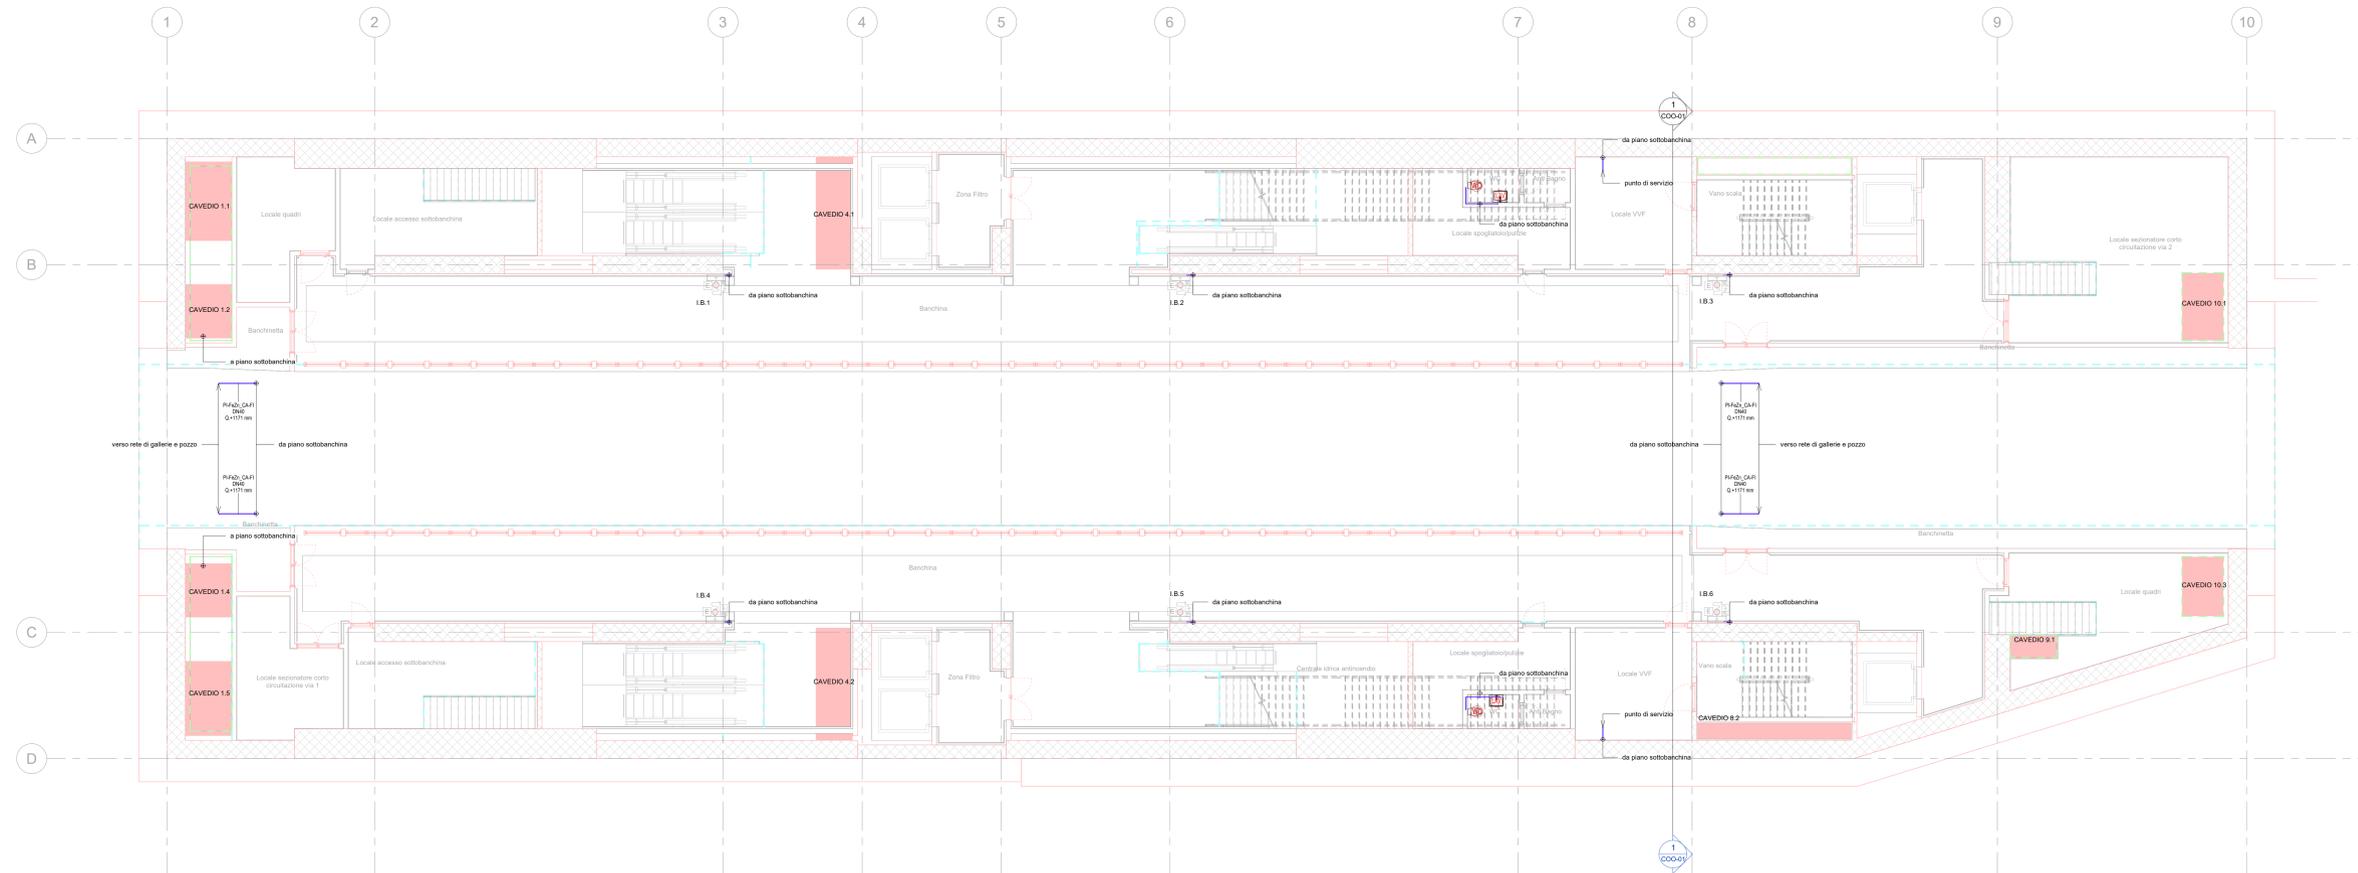

1 IS_Piano banchina (livello -4)
 1:100

MINISTERO DELLE INFRASTRUTTURE E DELLA MOBILITÀ SOSTENIBILI
 STRUTTURA TECNICA DI MISSIONE

Mims
 COMUNE DI TORINO
 CITTÀ DI TORINO

METROPOLITANA AUTOMATICA DI TORINO
 LINEA 2 - TRATTA POLITECNICO - REBAUDENGO
 PROGETTO DEFINITIVO
 Lotto Costruttivo 2: Bologna - Politecnico

PROGETTO DEFINITIVO
 DIRETTORE PROGETTAZIONE: Ing. R. Crova
 IL PROGETTISTA: Ing. F. Azzarone

INFRA.TO INFRASTRUTTURE PER LA MOBILITÀ
 INFRATRASPORTI.TO S.r.l.

IMPIANTI NON DI SISTEMA - STAZIONE PORTA NUOVA
 IMPIANTI IDRICO SANITARIO E ADDUZIONE
 PIANTA PIANO BANCHINA

ELABORATO	REV.	SCALA	DATA
MTL2T1A2D_ISSPNT004	0 2	1:100	20/10/23

AGGIORNAMENTI
 fig. 1 di 1

REV.	DESCRIZIONE	DATA	REDATTO	CONTROLL.	APPROV.	VISTO
0	EMISSIONE	31/03/23	ASR	Adn	FAL	RC
1	EMISSIONE FINALE A SEGUITO DI VERIFICA PREVENTIVA	21/04/23	ASR	Faz	FAL	RC
2	EMISSIONE FINALE A SEGUITO DI VERIFICA PREVENTIVA	20/10/23	ASR	Faz	FAL	RC

STAZIONE APPALTANTE
 COMMITTENTE DI PRODUZIONE INFRASTRUTTURE E MOBILITÀ
 Ing. R. Bertasio
 RESPONSABILE UNICO DEL PROCEDIMENTO
 Ing. A. Strozziere