



Legenda Idrico sanitario

IMPIANTO			TUBAZIONI	
Colore	Abbreviazione	Descrizione	Codice Identità	Descrizione
	I-AFS	Acqua fredda sanitaria	PI_FeZn_CA-FI	Acciaio zincato a caldo, flettato

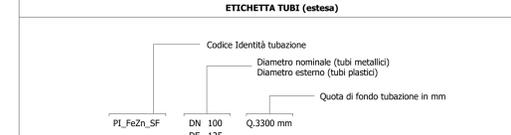

SIMBOLO	Codice Identità	Descrizione
	-	Sanitario wc
	-	Sanitario lavabo
	PA_UNI_REI	Barriera frangifiamma per ripristino pareti REI
	SP_ARM_LIN45	Armadio LIN45

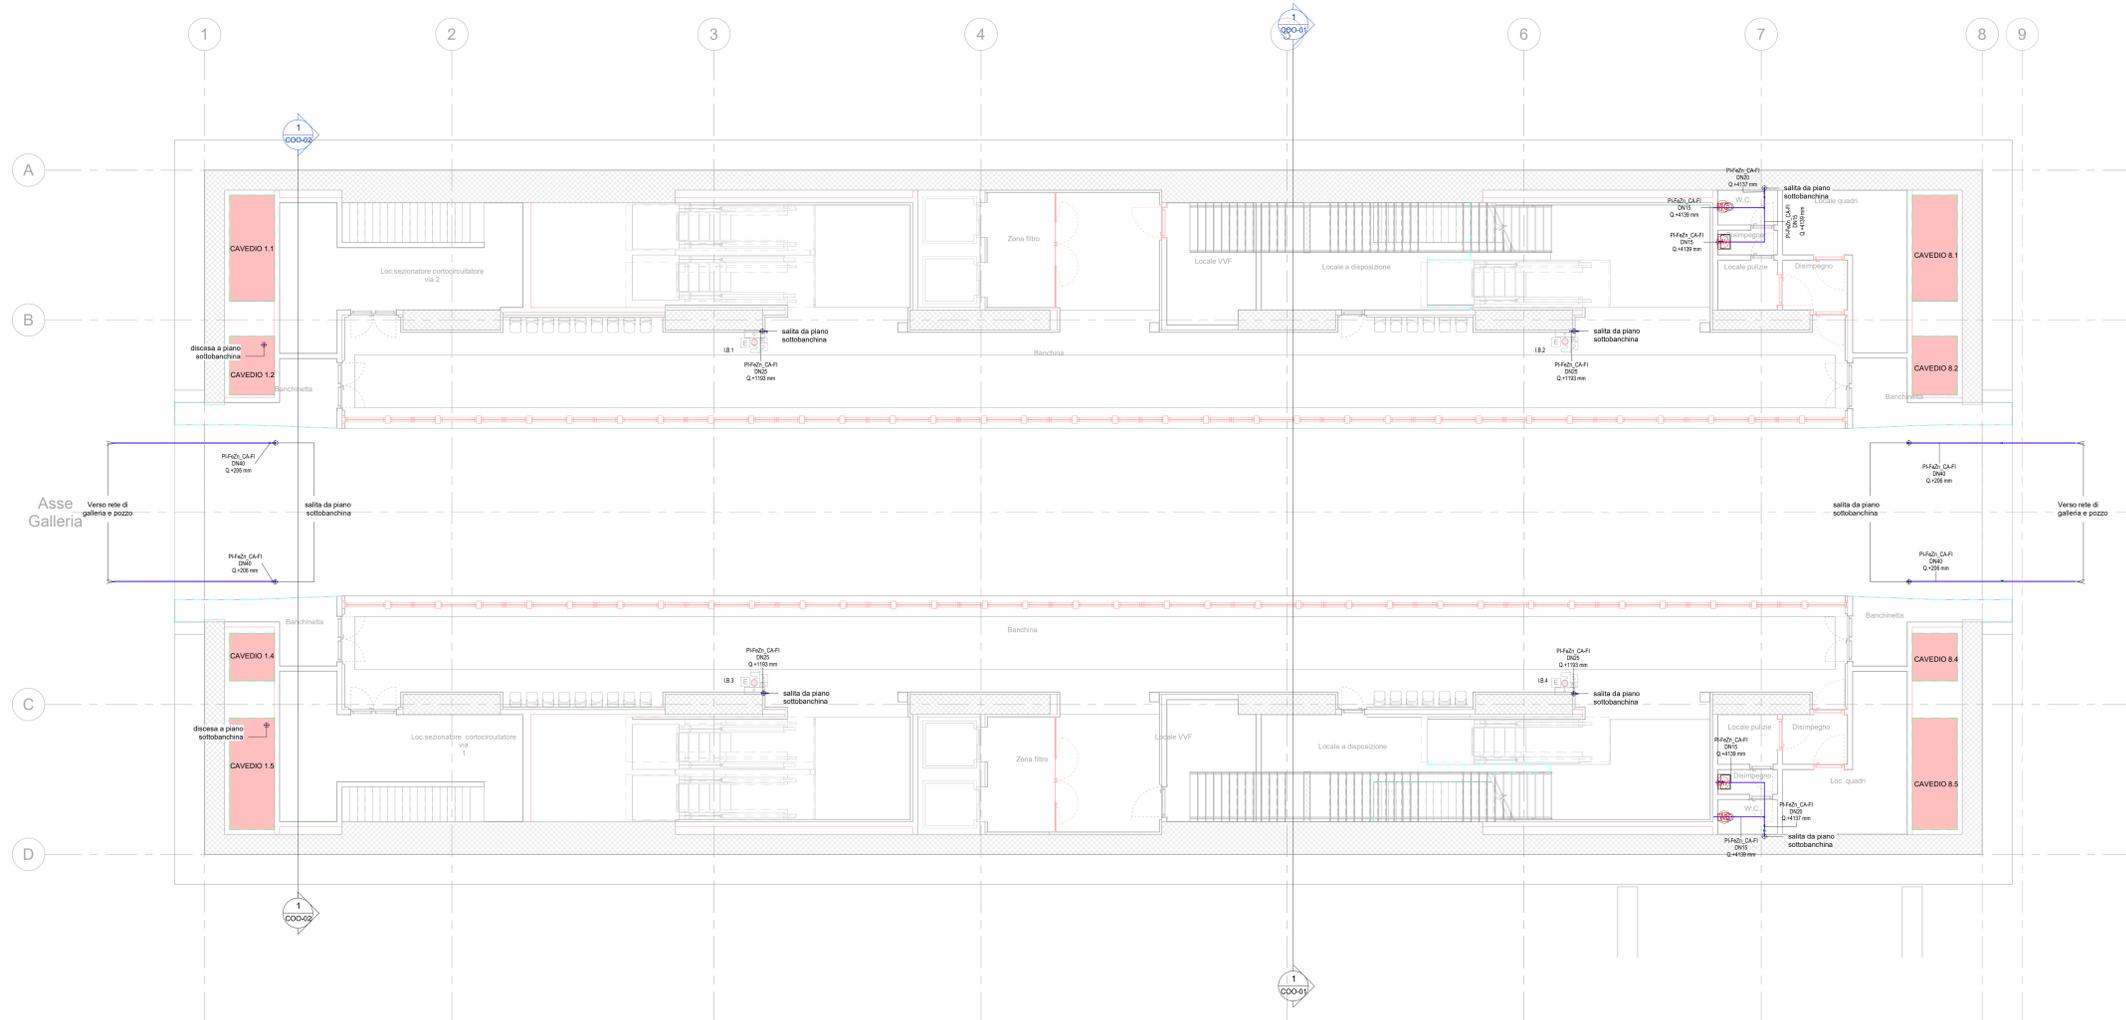

1 IS_Piano banchina (livello -4)
 1 : 100

MINISTERO DELLE INFRASTRUTTURE E DELLA MOBILITÀ SOSTENIBILI
 STRUTTURA TECNICA DI MISSIONE



METROPOLITANA AUTOMATICA DI TORINO
 LINEA 2 - TRATTA POLITECNICO - REBAUDENGO
 PROGETTAZIONE DEFINITIVA
 Lotto Costruttivo 2: Bologna - Politecnico

PROGETTO DEFINITIVO	IL PROGETTISTA	INFRA.TO INFRASTRASPORTI.TO S.r.l.
----------------------------	-----------------------	--

DIRETTORE PROGETTAZIONE Responsabile integrazione discipline specialistiche	Ing. R. Cravi Dottor. degli Ingegneri della Provincia di Torino n. 60385	Ing. F. Azzaroni Dottor. degli Ingegneri della Provincia di Torino n. 12887	IMPIANTI NON DI SISTEMA - STAZIONE POLITECNICO IMPIANTI IDRICO SANITARIO E ADDUZIONE PIANTA PIANO BANCHINA
--	---	--	--

ELABORATO	REV.	SCALA	DATA
MTL2T1A2D_ISSPOT004	0 2	1:100	20/10/23

AGGIORNAMENTI fig. 1 di 1

REV.	DESCRIZIONE	DATA	REDAITTO	CONTROL.	APPROV.	VISTO
0	EMISSIONE	31/03/22	ASR	AGH	FAZ	RCV
1	EMISSIONE FINALE A SEGUITO DI VERIFICA PREVENTIVA	21/04/23	ASR	FAZ	FAZ	RCV
2	EMISSIONE FINALE A SEGUITO DI VERIFICA PREVENTIVA	20/10/23	ASR	FAZ	FAZ	RCV

LOTTO 2	CARTELLA	12.2.13	38	MTL2T1A2D_ISSPOT004	STAZIONE APPALTANTE DIRETTORE DI DIVISIONE INFRASTRUTTURE E MOBILITÀ Ing. R. Bertasio RESPONSABILE LAVORO DEL PROCEDIMENTO Ing. A. Strozziere
---------	----------	---------	----	---------------------	---