




6 AA Prospetto laterale. Smontaggio torri di sollevamento  
SCALA 1:50

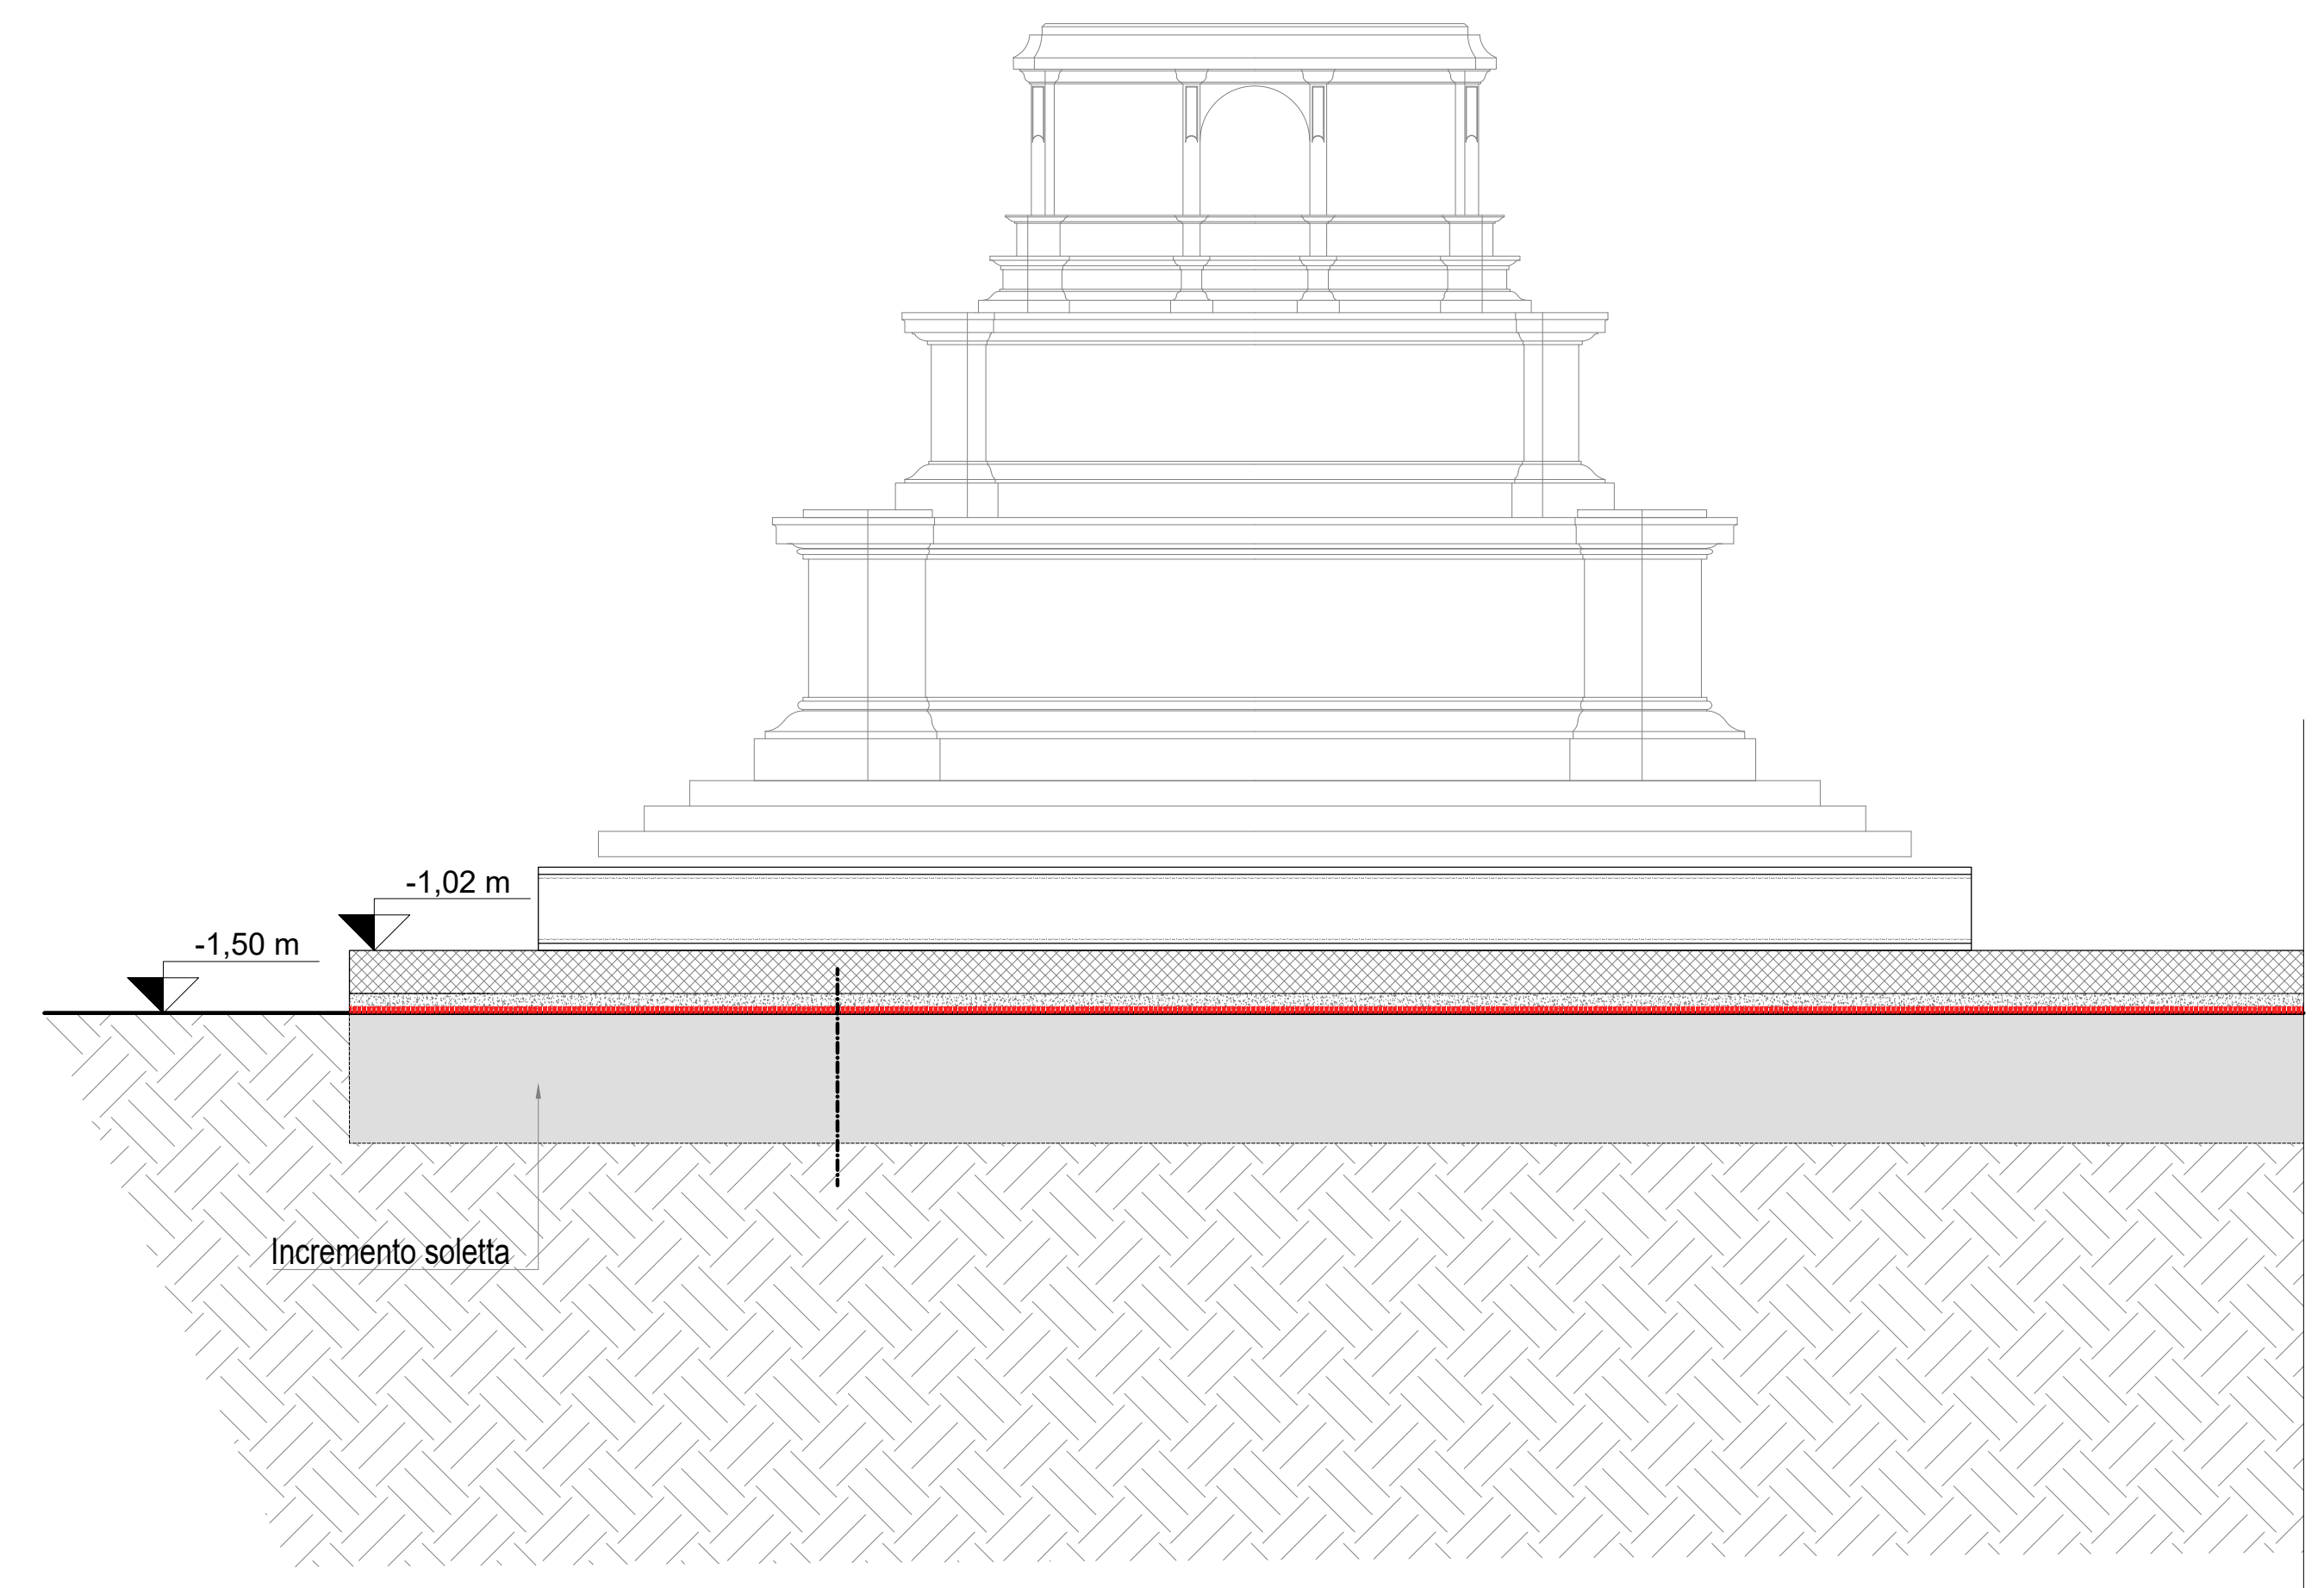


5 AA Prospetto laterale. Arrivo a posizione originaria  
SCALA 1:50

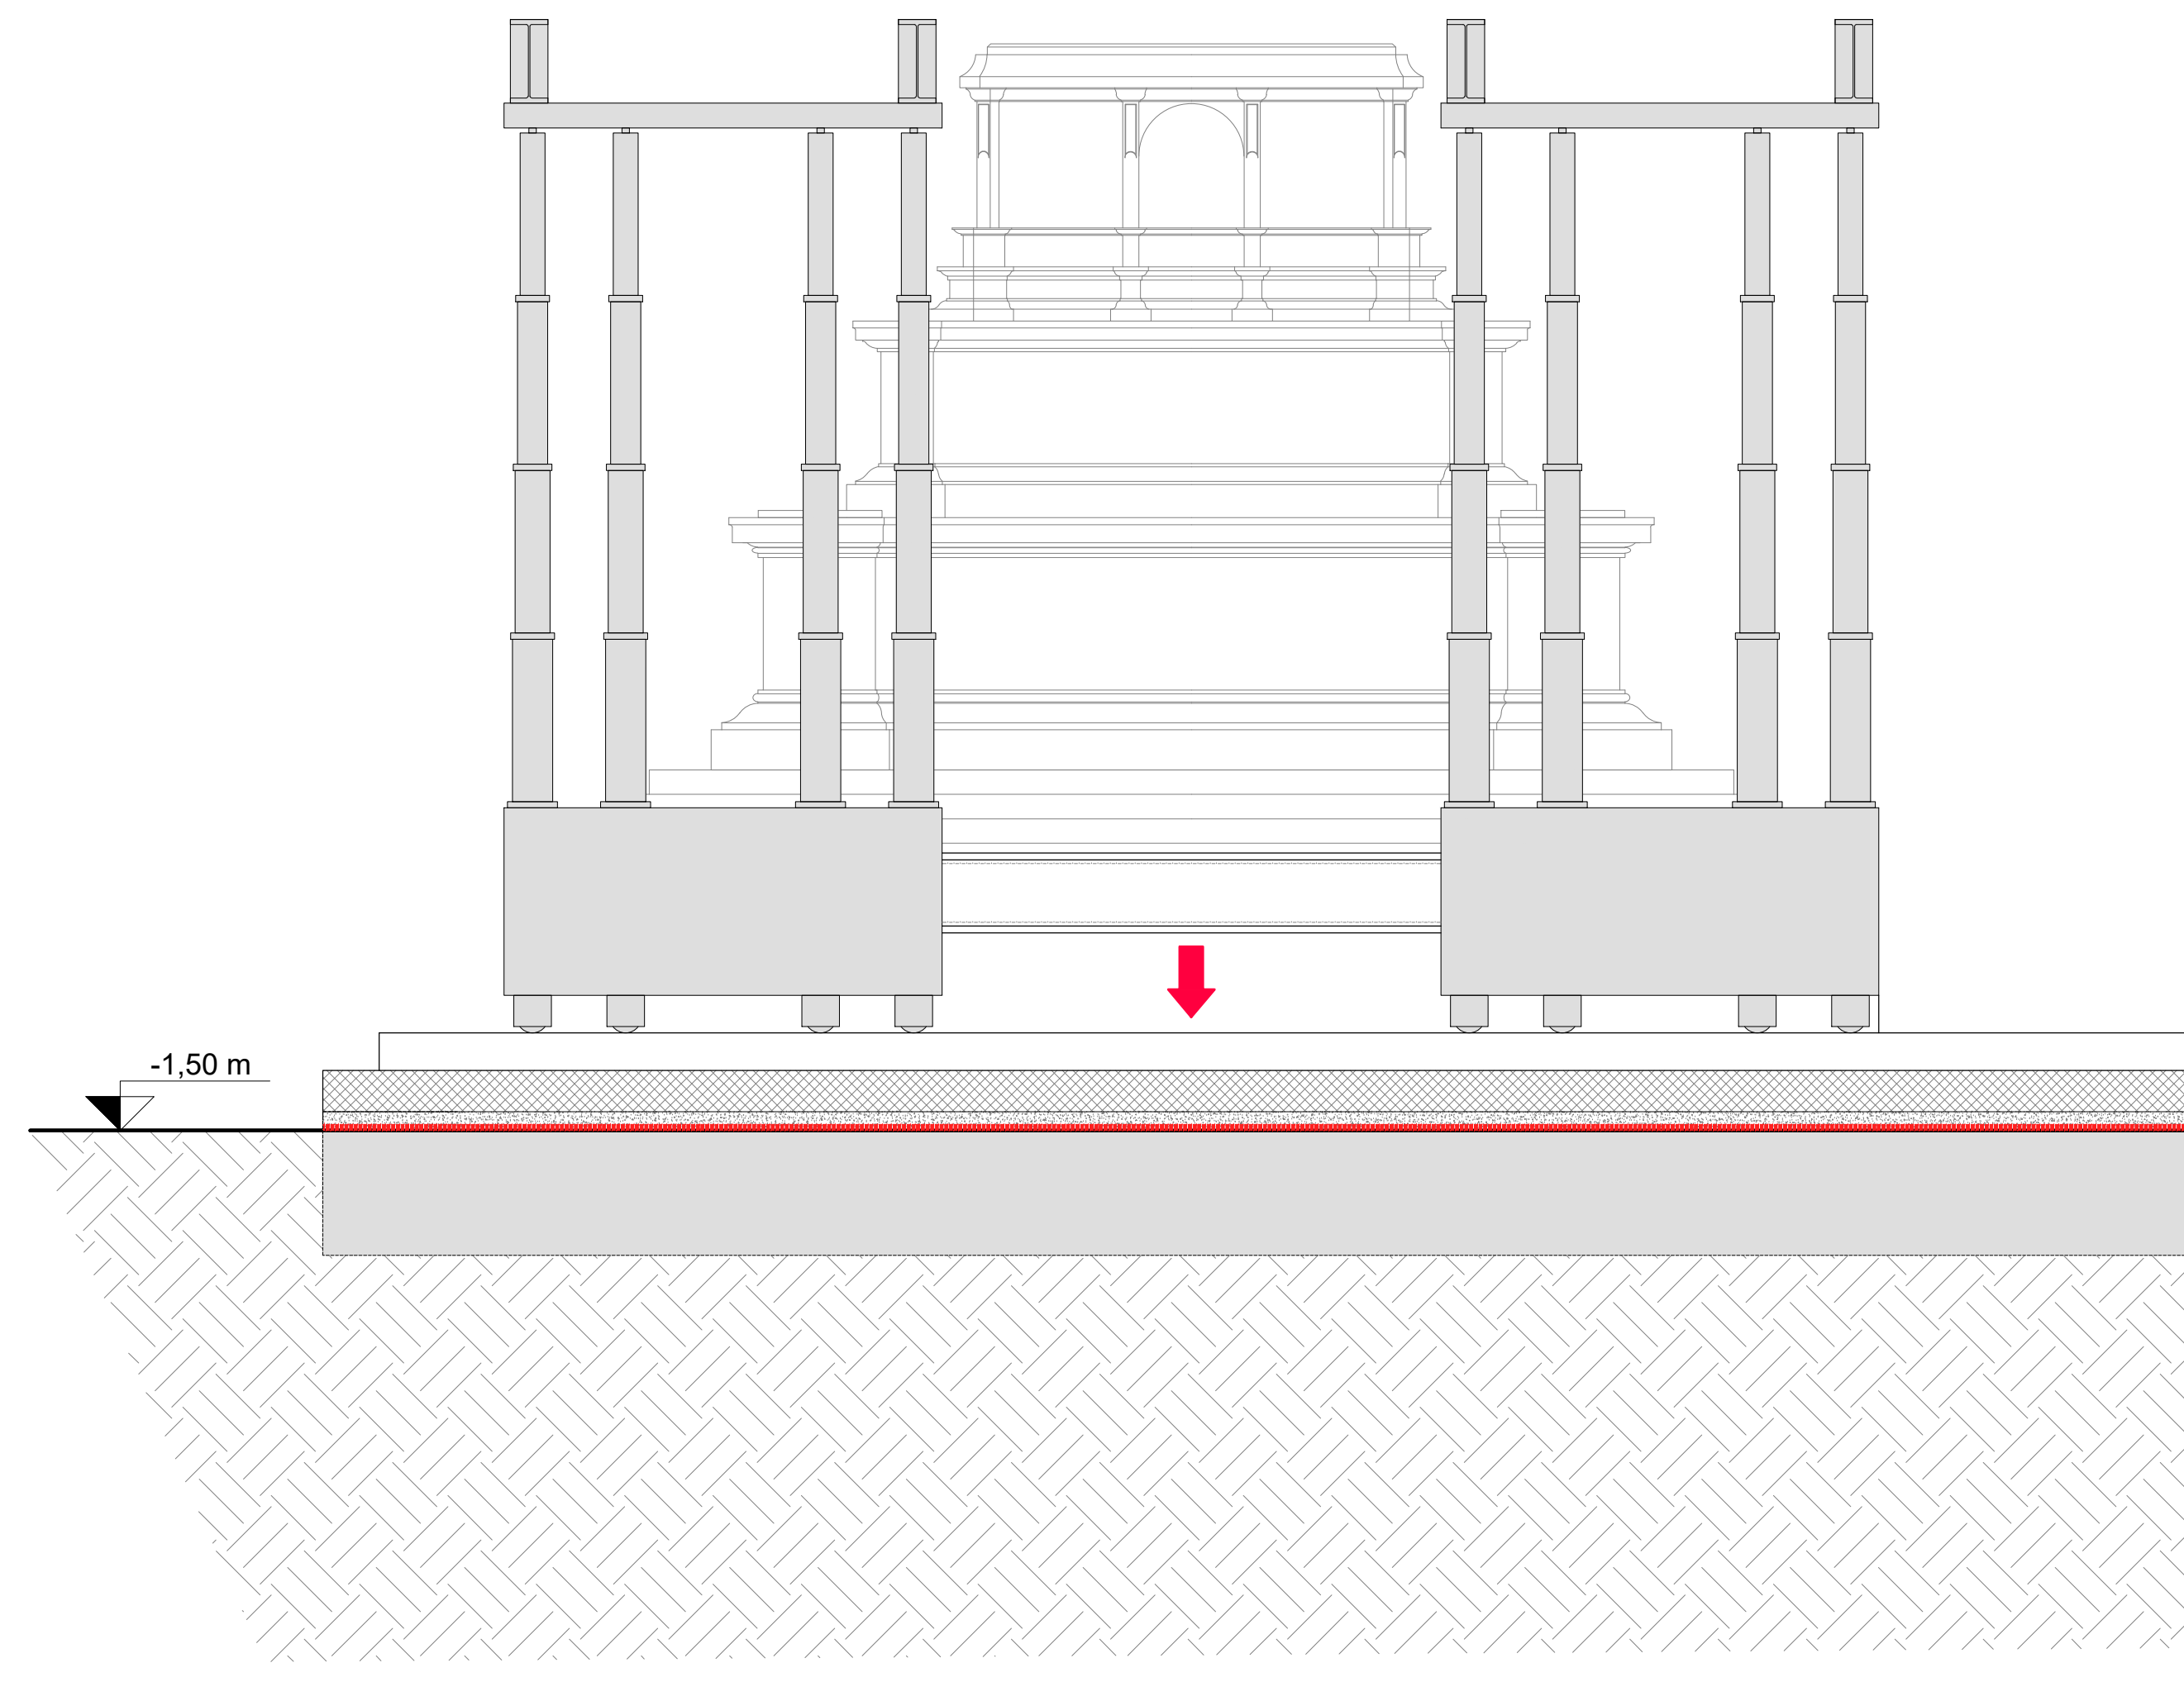

4 Pianta. Arrivo a posizione originaria  
SCALA 1:50

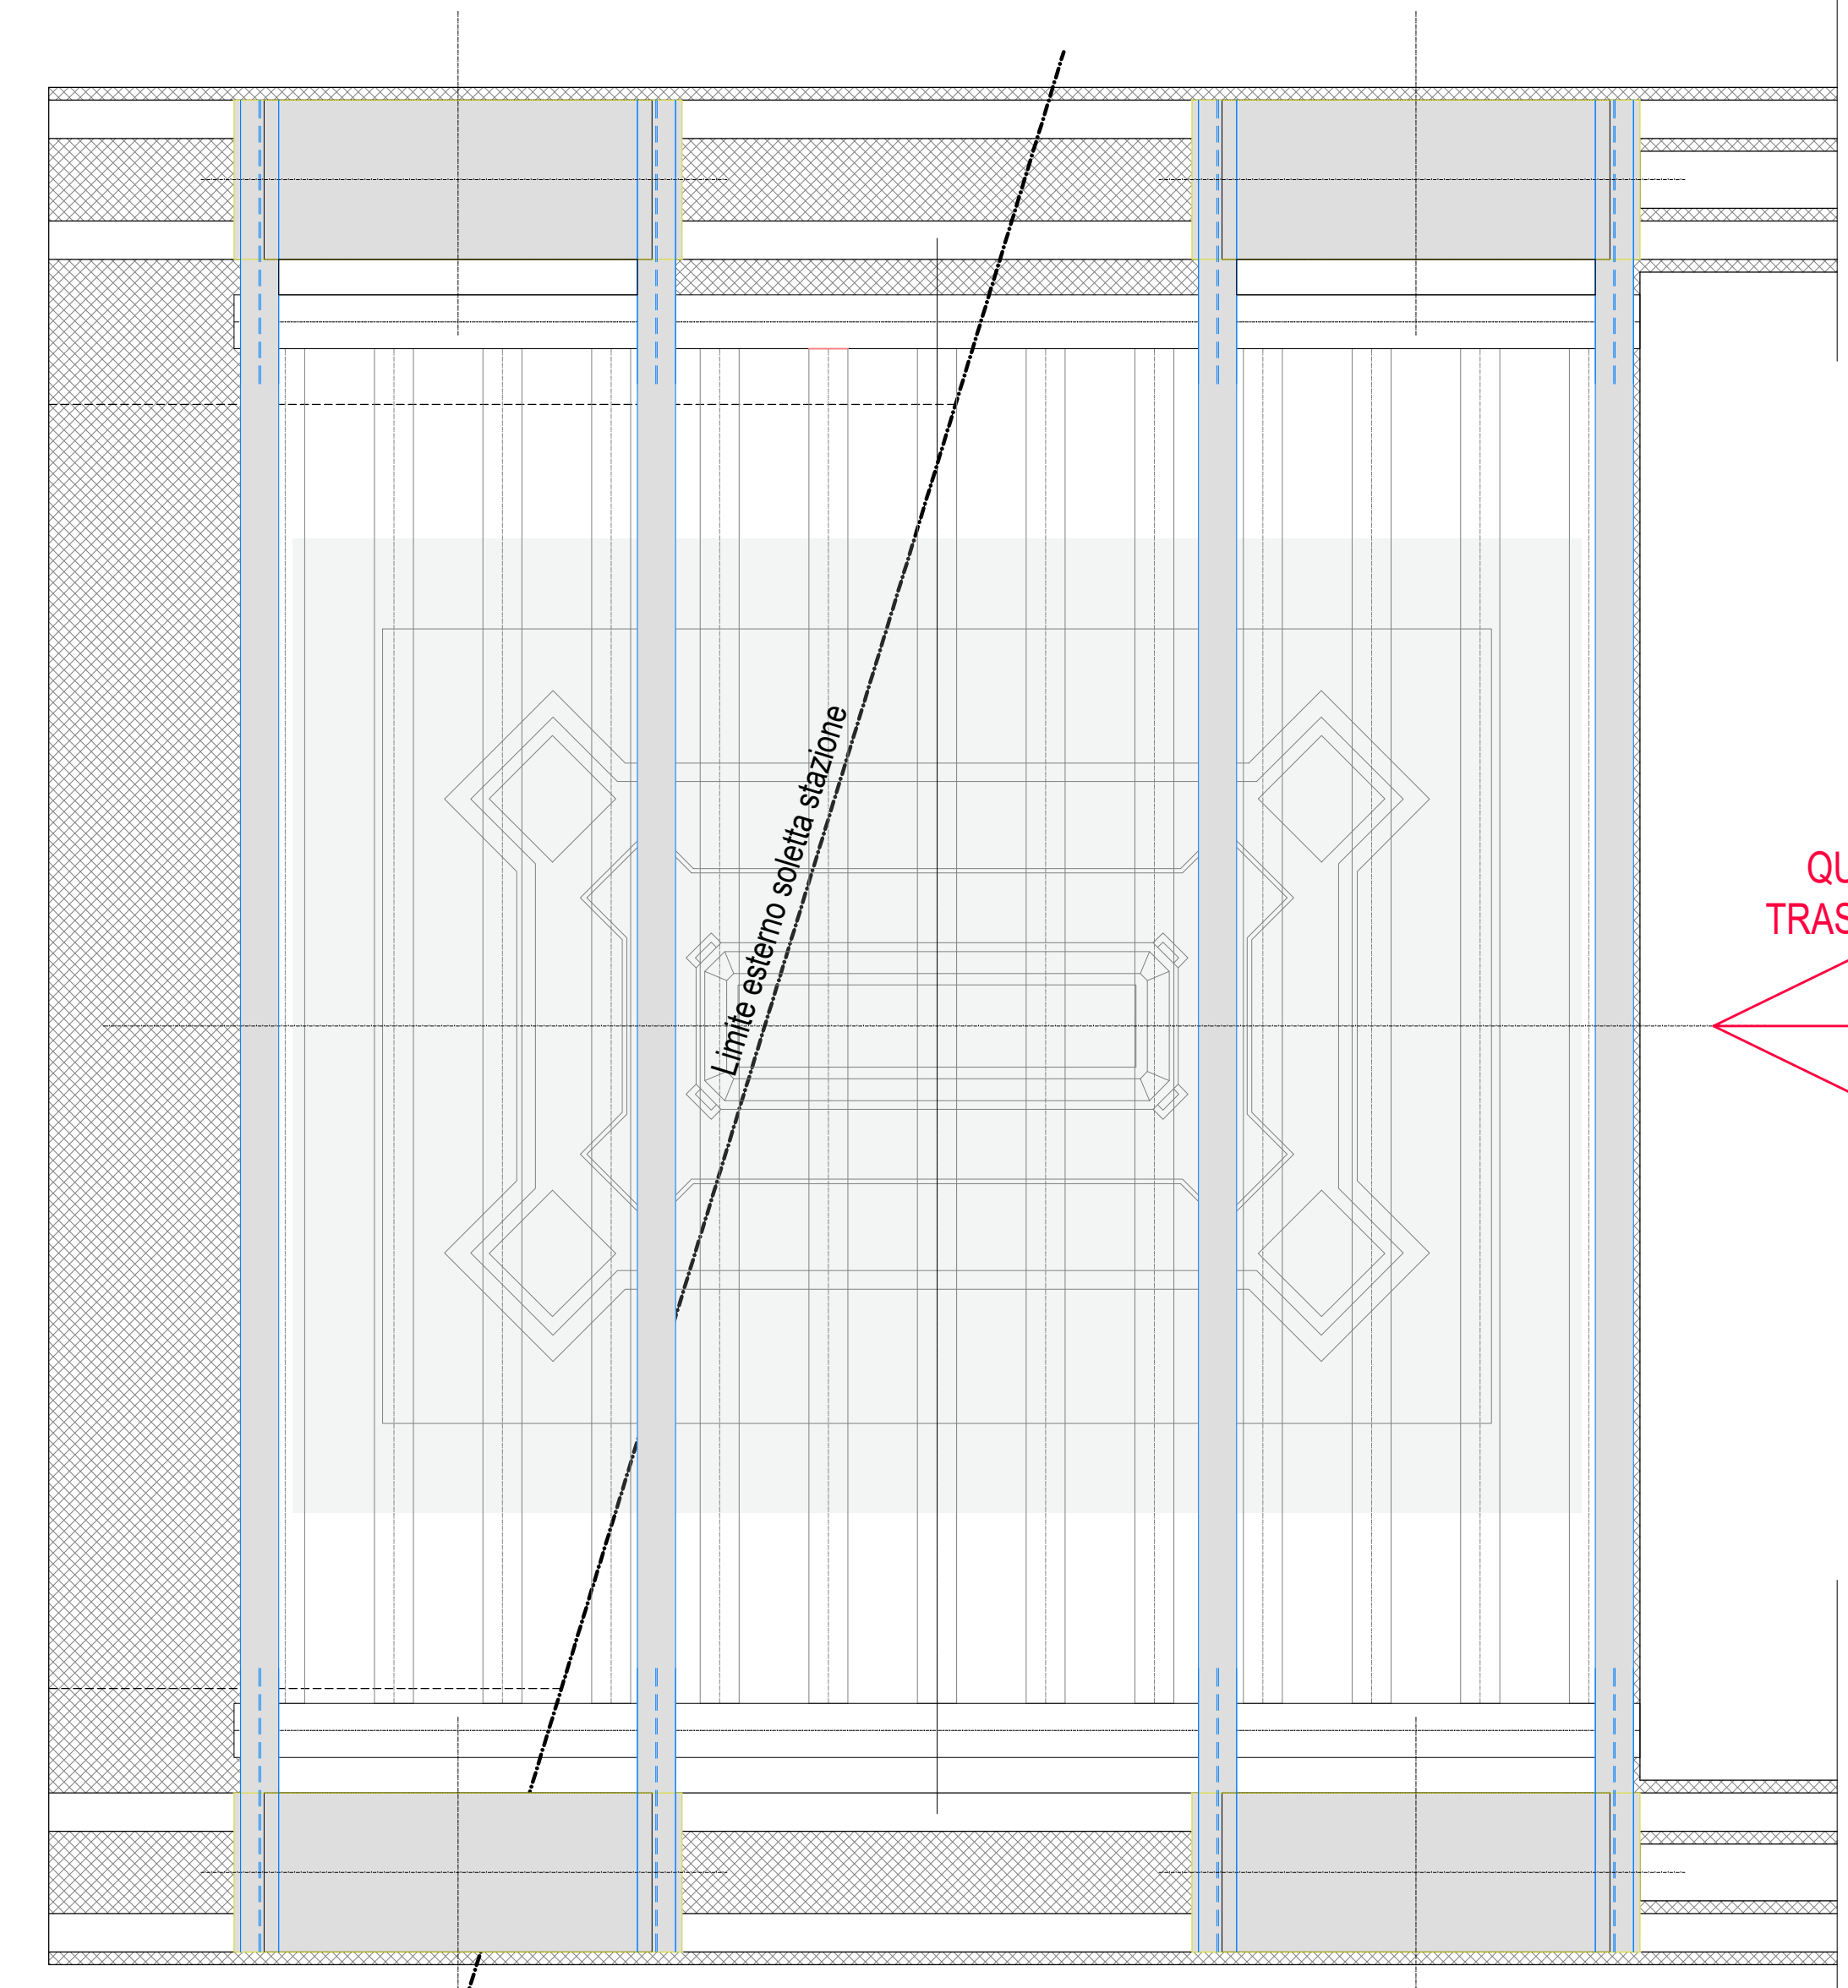


3 Pianta. Posizione intermedia  
SCALA 1:50

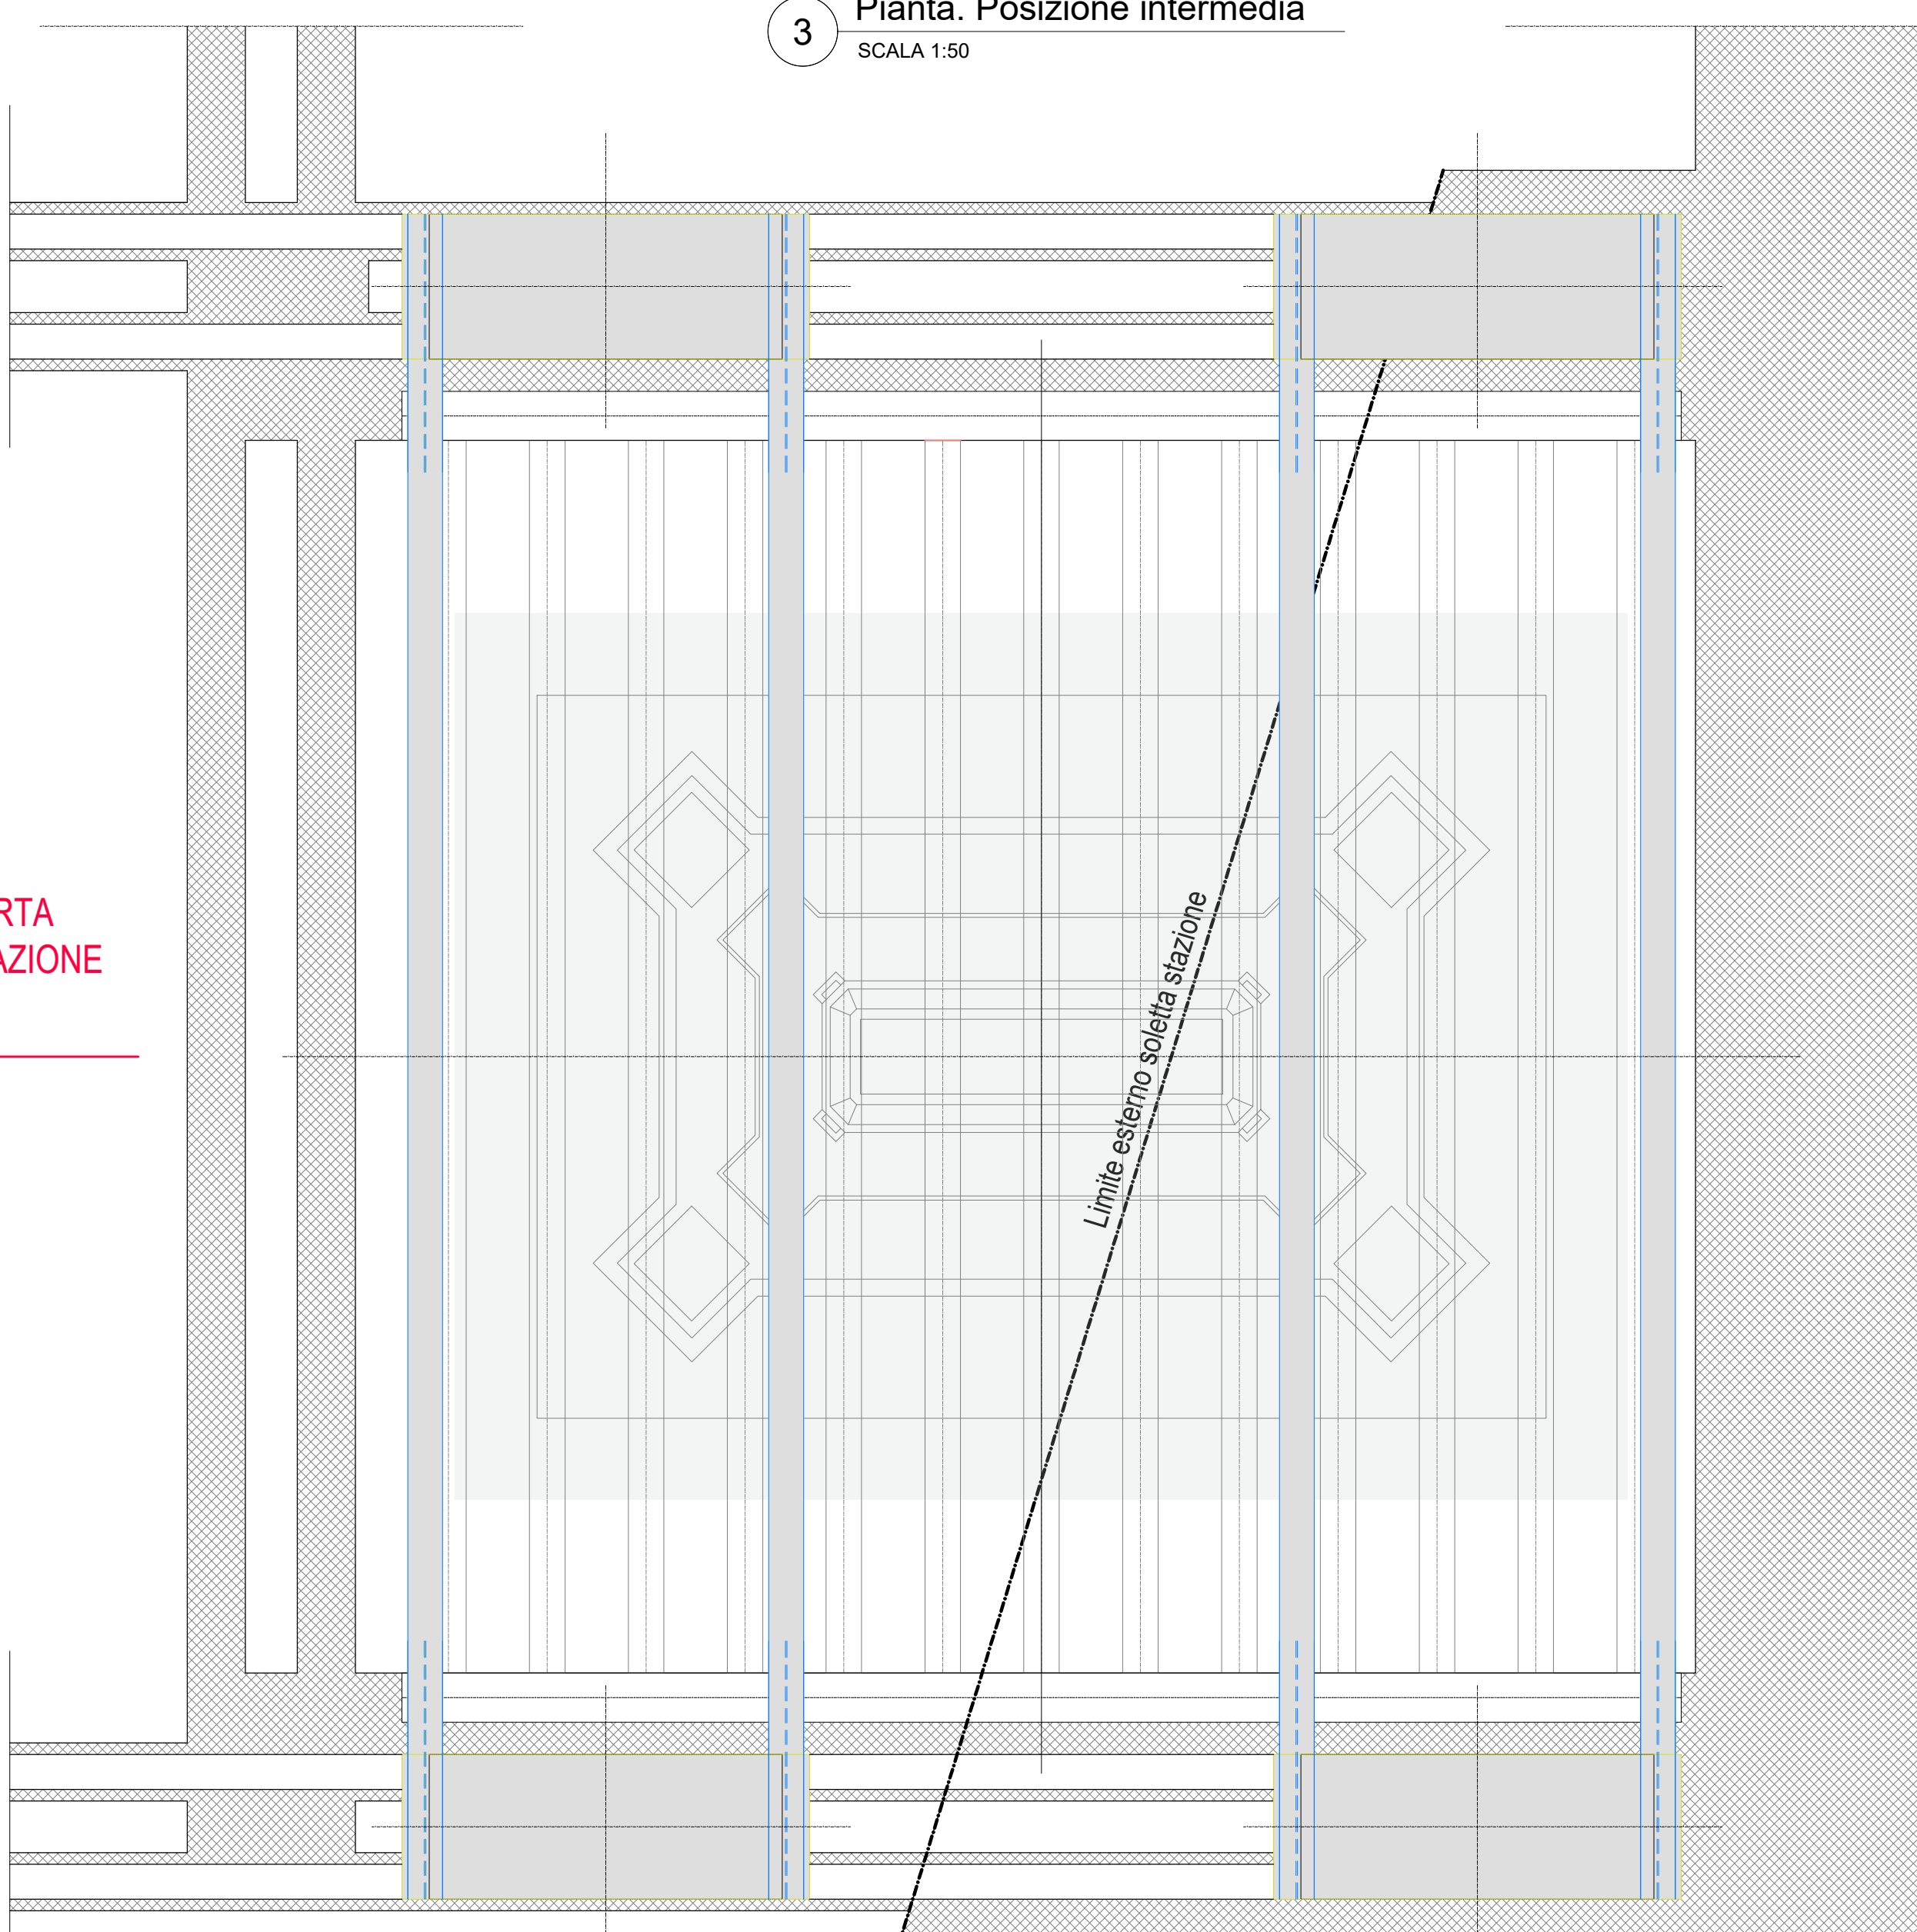

SMOTTAGGIO E  
RIMONTAGGIO  
TORRI DI  
SOLLEVAMENTO  
PER TRASLAZIONE  
ORTOGONALE

2 Pianta. Posizione intermedia  
SCALA 1:50

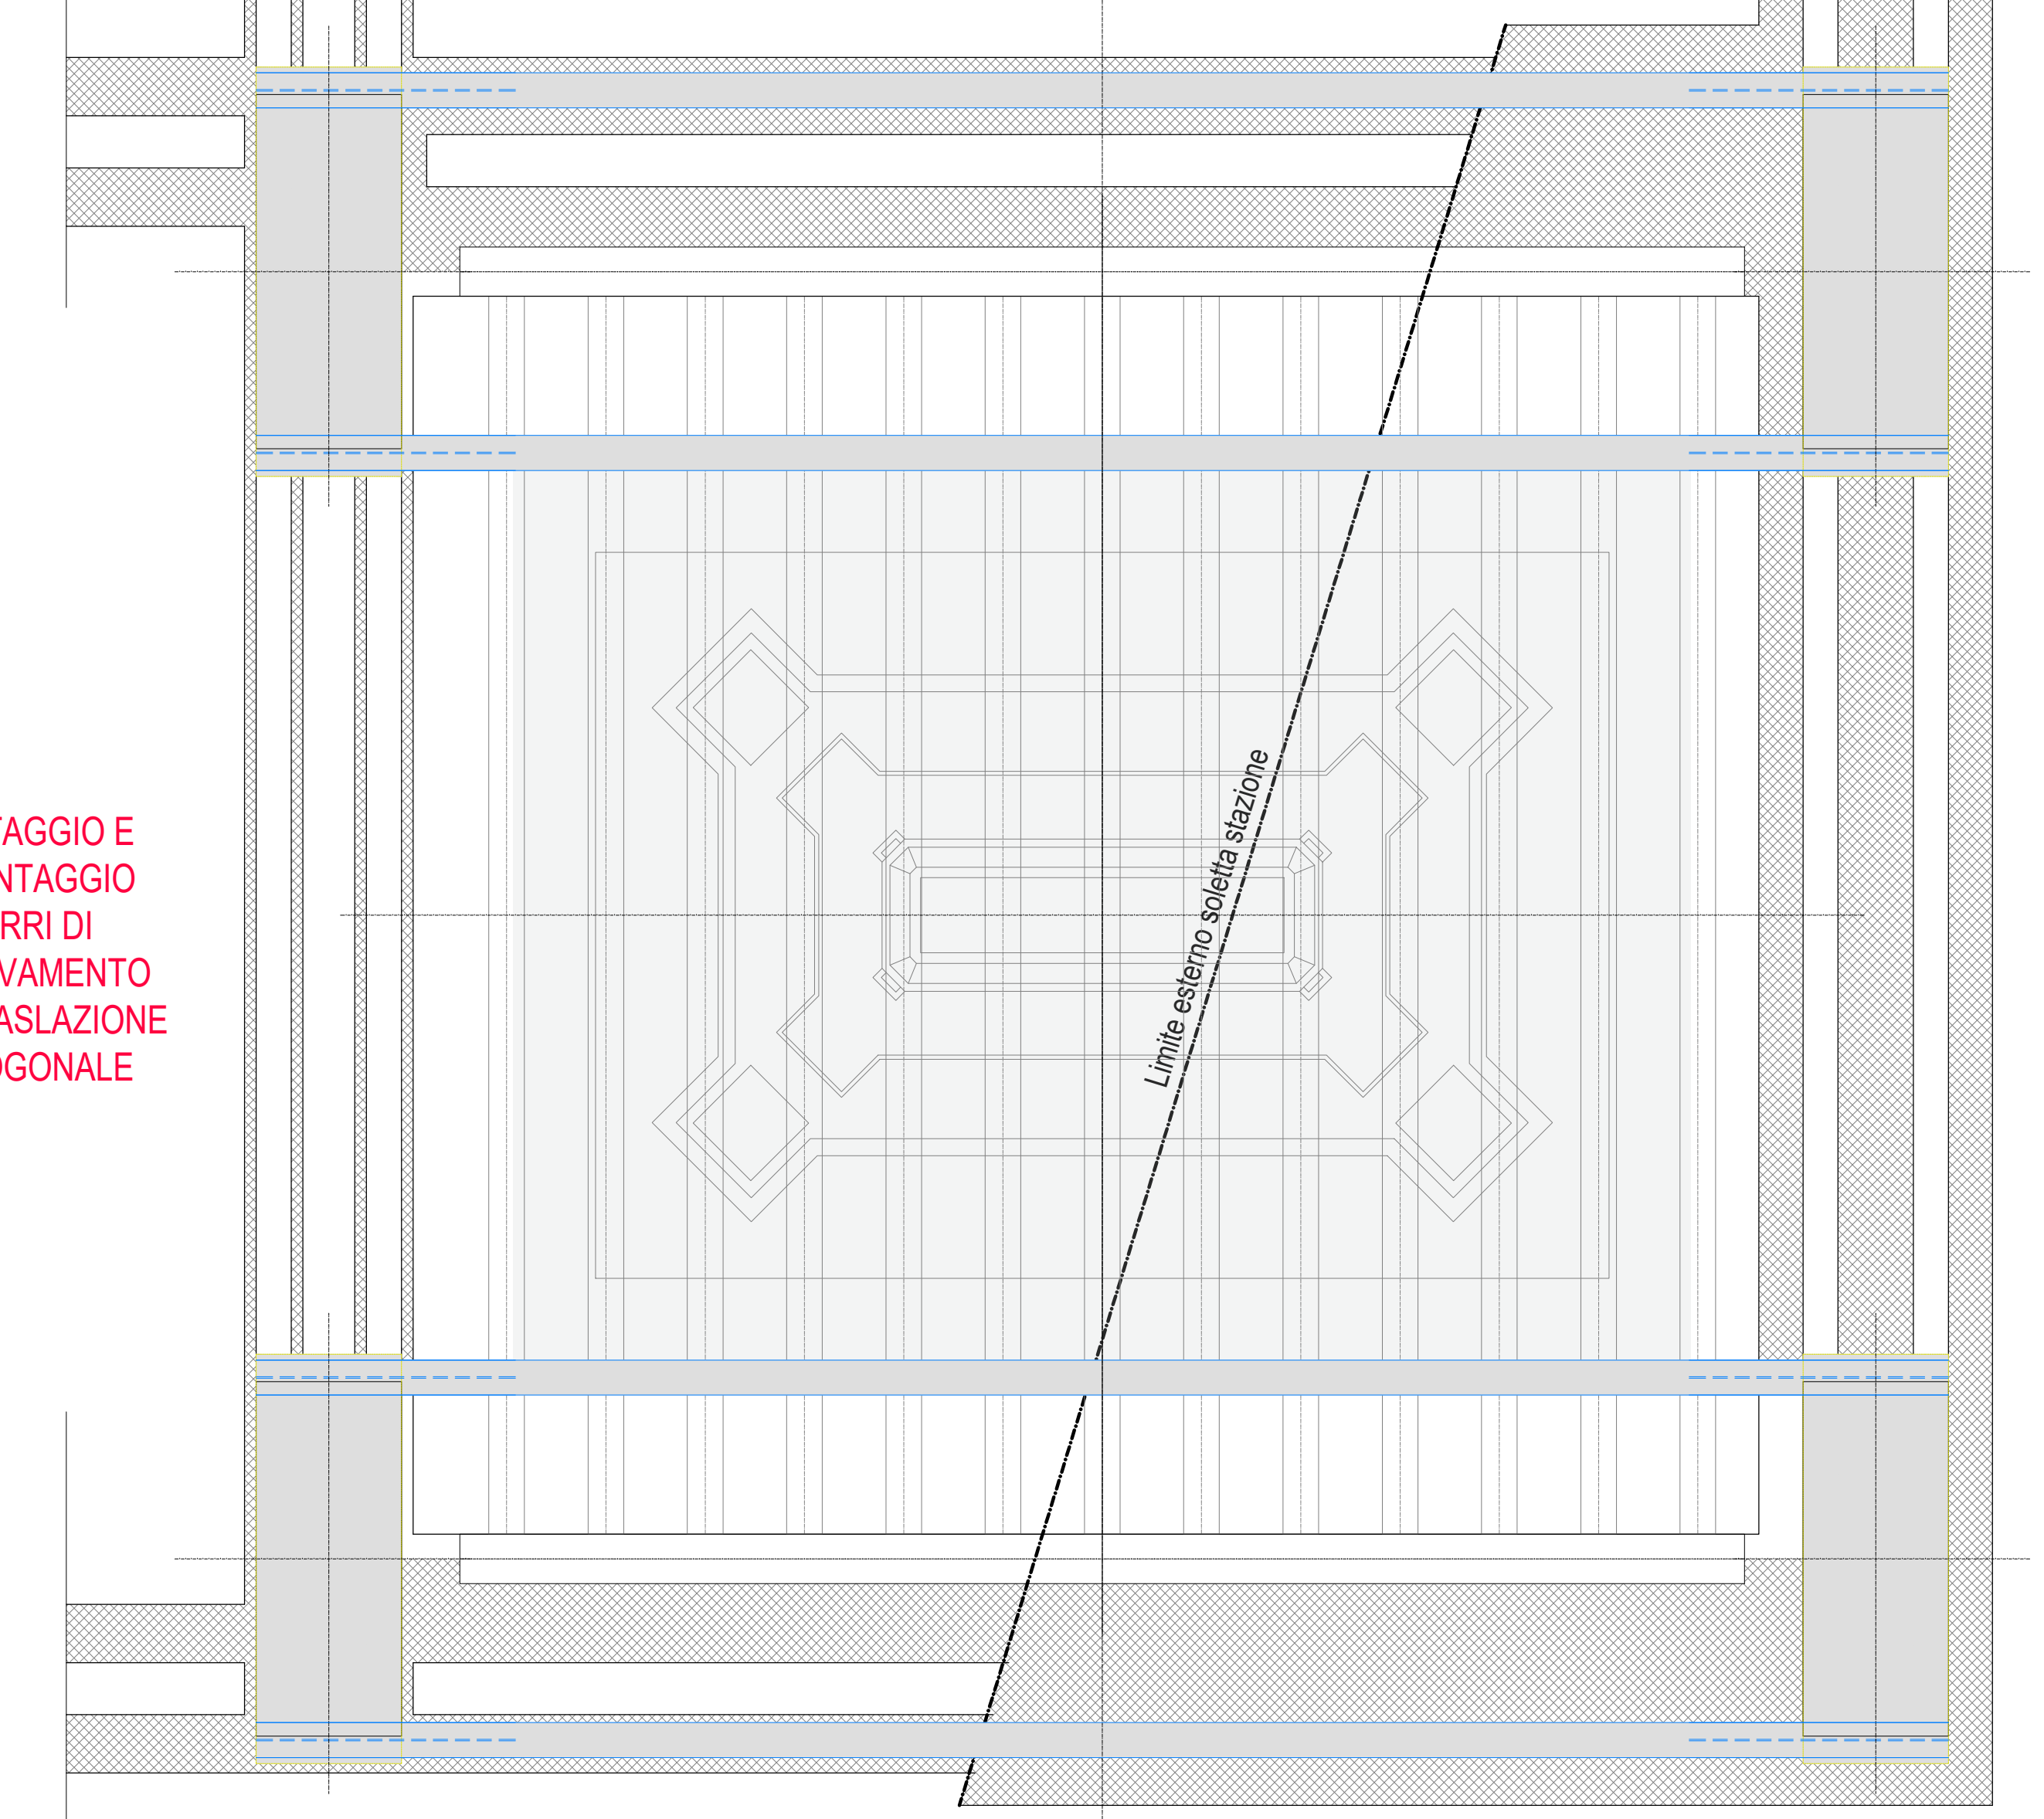

**MINISTERO  
DELLE INFRASTRUTTURE E DELLA MOBILITÀ SOSTENIBILI  
STRUTTURA TECNICA DI MISSIONE**

**Mims**  
COMUNE DI TORINO  
**CITTA DI TORINO**

**METROPOLITANA AUTOMATICA DI TORINO  
LINEA 2 - TRATTA POLITECNICO - REBAUDENGO  
PROGETTAZIONE DEFINITIVA  
Lotto Costruttivo 2: Bologna - Politecnico**

<b>PROGETTO DEFINITIVO</b>		<b>INFRA.TO</b> INFRASTRUTTURE PER LA MOBILITÀ		INFRASTRASPORTI.TO S.r.l.	
DIRETTORE PROGETTAZIONE Responsabilità ideazione discipline specialistiche	IL PROGETTISTA	URBANISTICO - MONUMENTO CARLO ALBERTO INTERVENTI DI TRASLAZIONE PROVVISORIA TRASLAZIONE - SECONDA PARTE			
Ing. R. Crova Ordine degli Ingegneri della Provincia di Torino n. 60385	Ing. F. Galvagno Ordine degli Ingegneri della Provincia di Torino n. 27314	ELABORATO	REV. int.	SCALA	DATA
MTL2T1A2URBMCAT	26	0	1	1:50	13/11/2023
Aggiornamenti					
REV.	DESCRIZIONE	DATA	REDATTO/CONTROL.	APPROV.	VISTO
0	EMMISSIONE	10/10/23	FGalvagno	GGirella	RCrova
1	Emissione finale a seguito di verifica preventiva	13/11/23	FGalvagno	GGirella	RCrova
-	-	-	-	-	-
-	-	-	-	-	-
-	-	-	-	-	-

STAZIONE APPALTANTE  
direttore di stazione  
INFRASTRUTTURE E MOBILITÀ  
Ing. R. Bertasio

RESPONSABILE UNICO DEL PROCEDIMENTO  
Ing. A. Strozzi

LOTTO 2 | CARTELLA | 6.1.3 | 38 | MTL2T1A2D | URBMCAT026