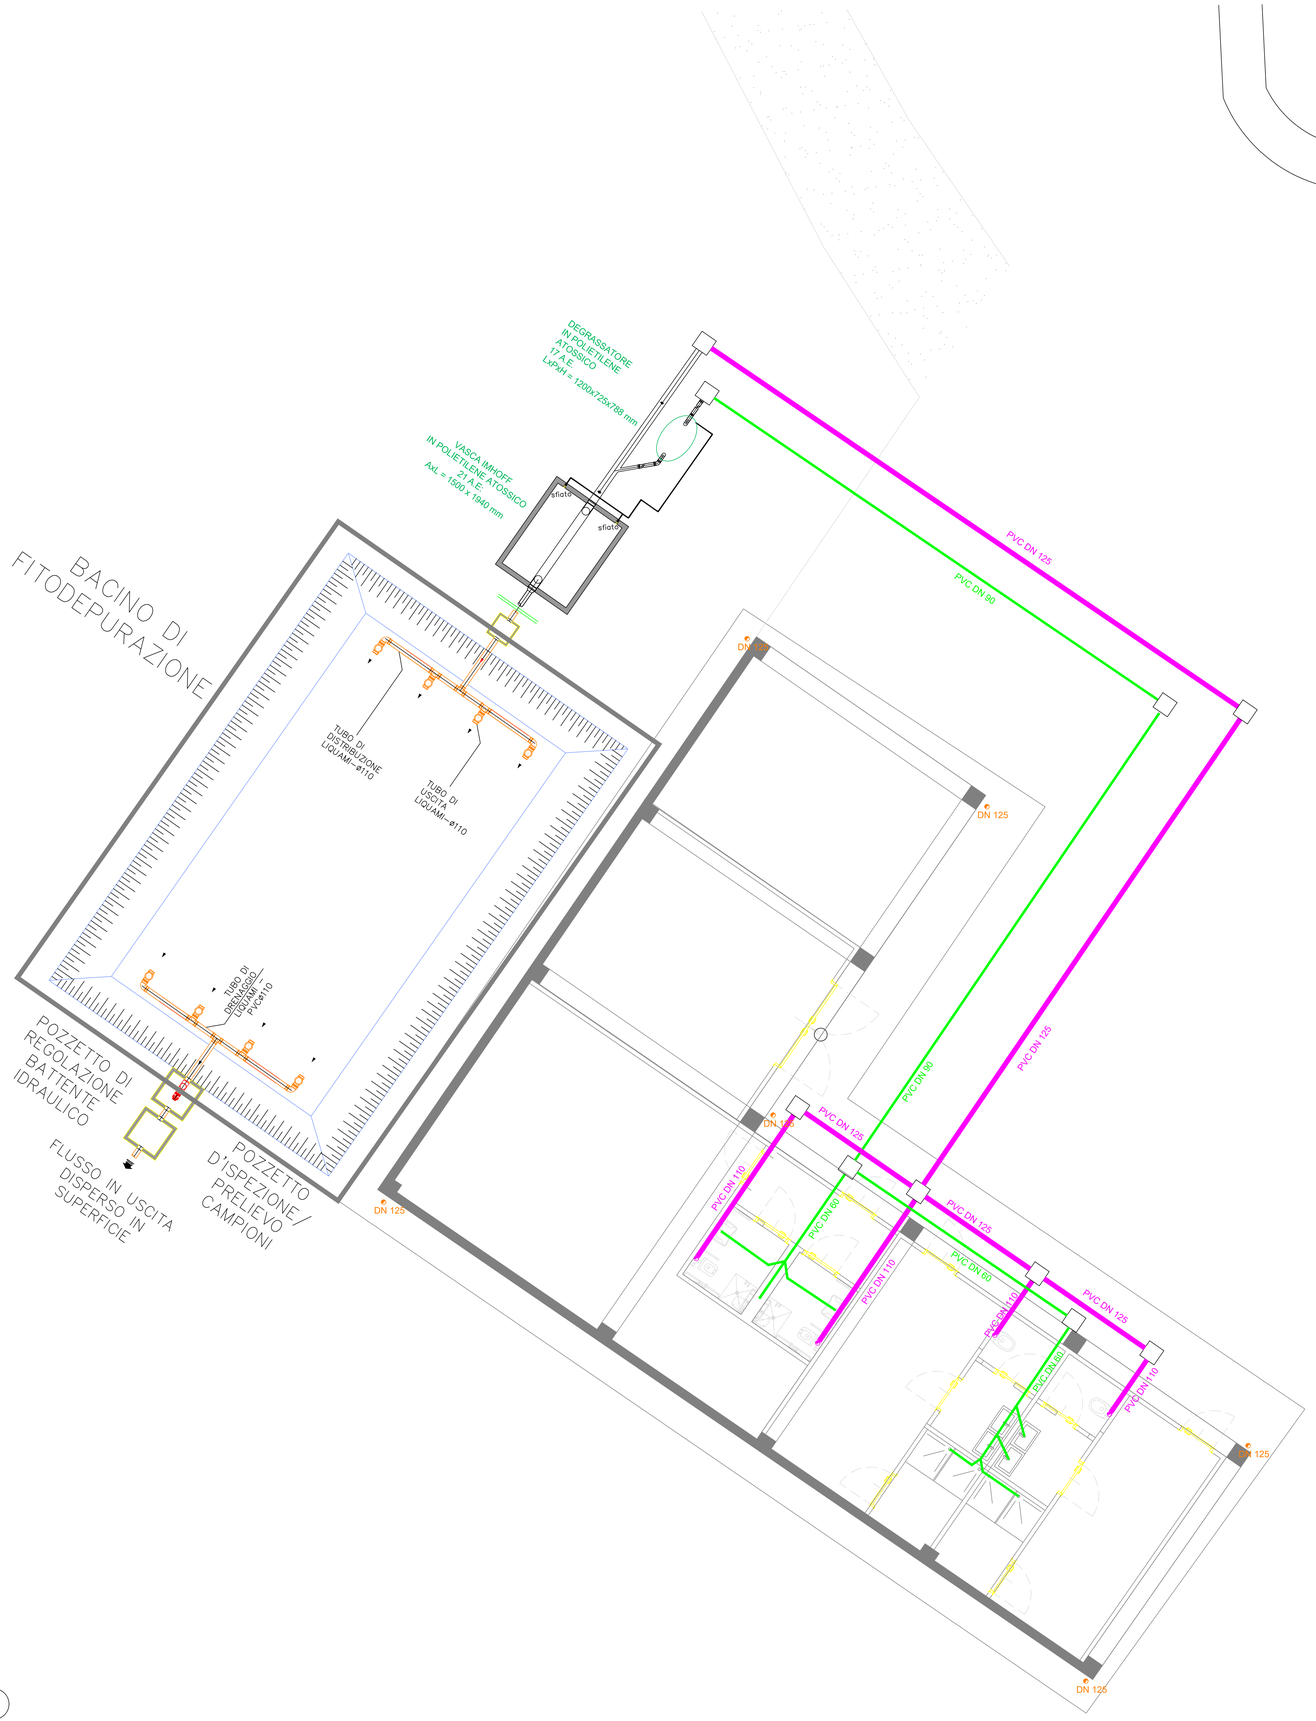

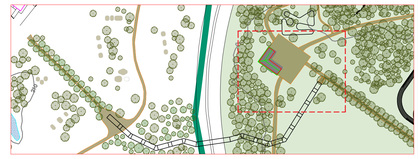

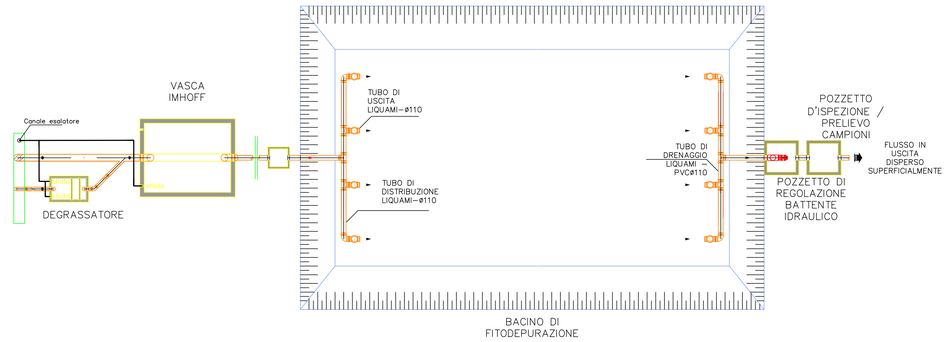

SEZIONE LONGITUDINALE

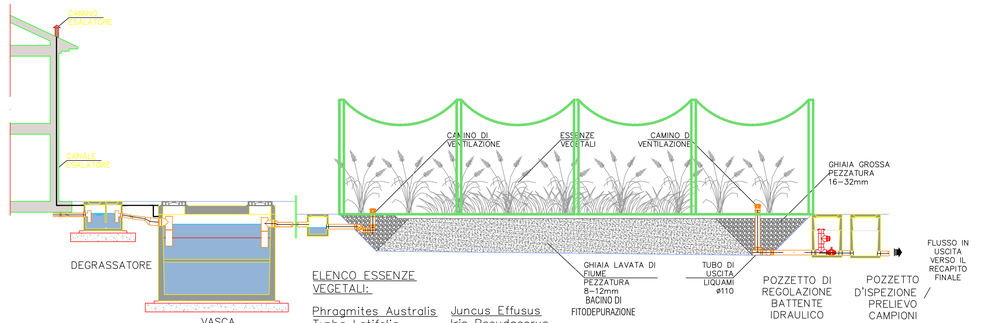

ELENCO ESSENZE VEGETALI:

Phragmites Australis
Typha Latifolia
Scirpus Lacustris
Juncus Effusus
Iris Pseudacorus
Carex Acquatilis

LEGENDA IMPIANTO DI SCARICO

- Tubazione in PEAD per scarico acque grigie DN 90 Posa interrata
- Tubazione in PEAD per scarico acque nere DN 125 Posa interrata
- Tubazione in PEAD all'interno dell'edificio e in PVC all'esterno interrato per scarico acque meteoriche.
- Pluviale in rame DN 120 mm

Finanziato dall'Unione europea NextGenerationEU | Dipartimento per lo Sport | Città di Torino

PROGETTO
Parco dello Sport e dell'educazione Ambientale
Cluster 1 - Cittadella dello Sport

CLIENTE
Città di Torino
Dipartimento Manutenzioni e Servizi Tecnici
Divisione Manutenzioni
Servizio Infrastrutture per il Commercio e lo Sport
Dipartimento Grandi Opere, Infrastrutture e Mobilità
Divisione Verde e Parchi

RUP/CP
Arch.Maria Vitetta

GRUPPO DI PROGETTAZIONE — Determina D.D. N° 5381 DEL 27/09/2023

SOCIETA' MANDATARIA / Coordinatore del Gruppo di Progettazione / Progettista
1AX srl
Via F.Crispi, 69
67051 - Avezzano (AQ)
info@1ax.it

PROGETTISTA IMPIANTI
PROIMPIANTI ENERGIA & INGEGNERIA
Proimpianti srl
Via Garibaldi, 89
67051 - Avezzano (AQ)
c.granata@proimpianti.it

GEOLOGO
Dott. Geologo Andrea Piano
Via Provinciale 6
14100 - Asti
andrea@actispiano geologi.it

CONSULENTI
PAESAGGIO
Arch.Paesaggista Diego Colonna
AMBIENTE
Studio Biosfera - Dott. Biologo Gianni Bettini
Myricae s.r.l.- Dott. Agronomo Giordano Fossi
Dott. Agronomo Tommaso Vai

CUP: C15B2200090006 — CODICE OPERA: 5056

FASE PROGETTUALE: PROGETTO DEFINITIVO

ELABORATO: Impianto di Scarico - Impianto di Fitodepurazione

CODICE ELABORATO		COD	ELAB. GRAF.						DATA	SCALA
COD.LAVORO	FASE DI PROGETTAZIONE	AUTORE	AREA	LIVELLO	TIPO FILE	DISCIPLINA	N. DOCUMENTO		24/11/2023	1:50
104-1	DEFINITIVO	Proimpianti s.r.l.	IMP	PT	.dwg	SCARICO	39	REV.	00	

NOME FILE: 104_1_DEF_5056__IMP-ELAB.GRAF.-39-00-Imp Scarico