

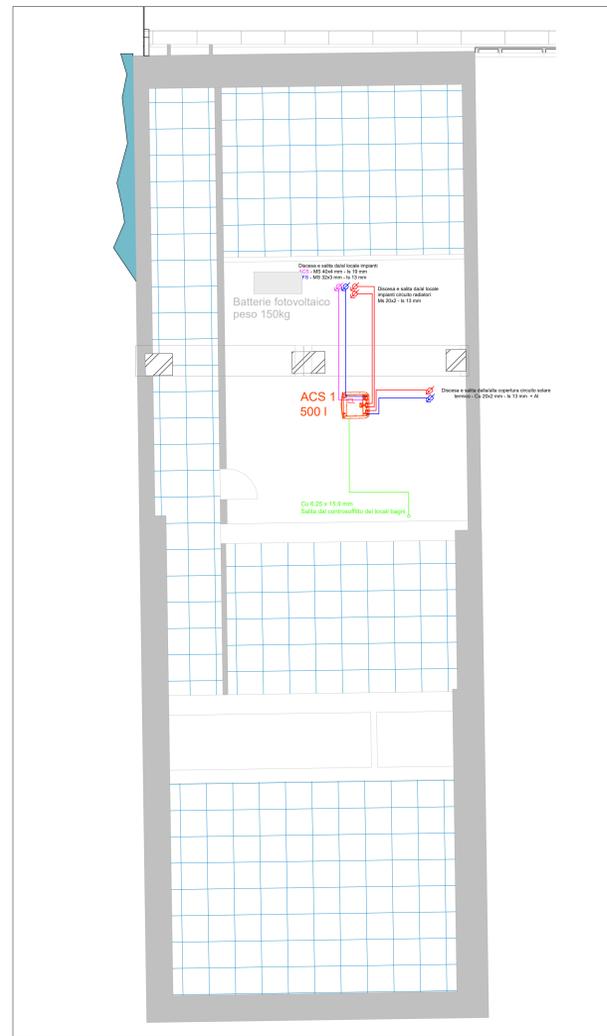


PARTICOLARE CENTRALE TECNICA

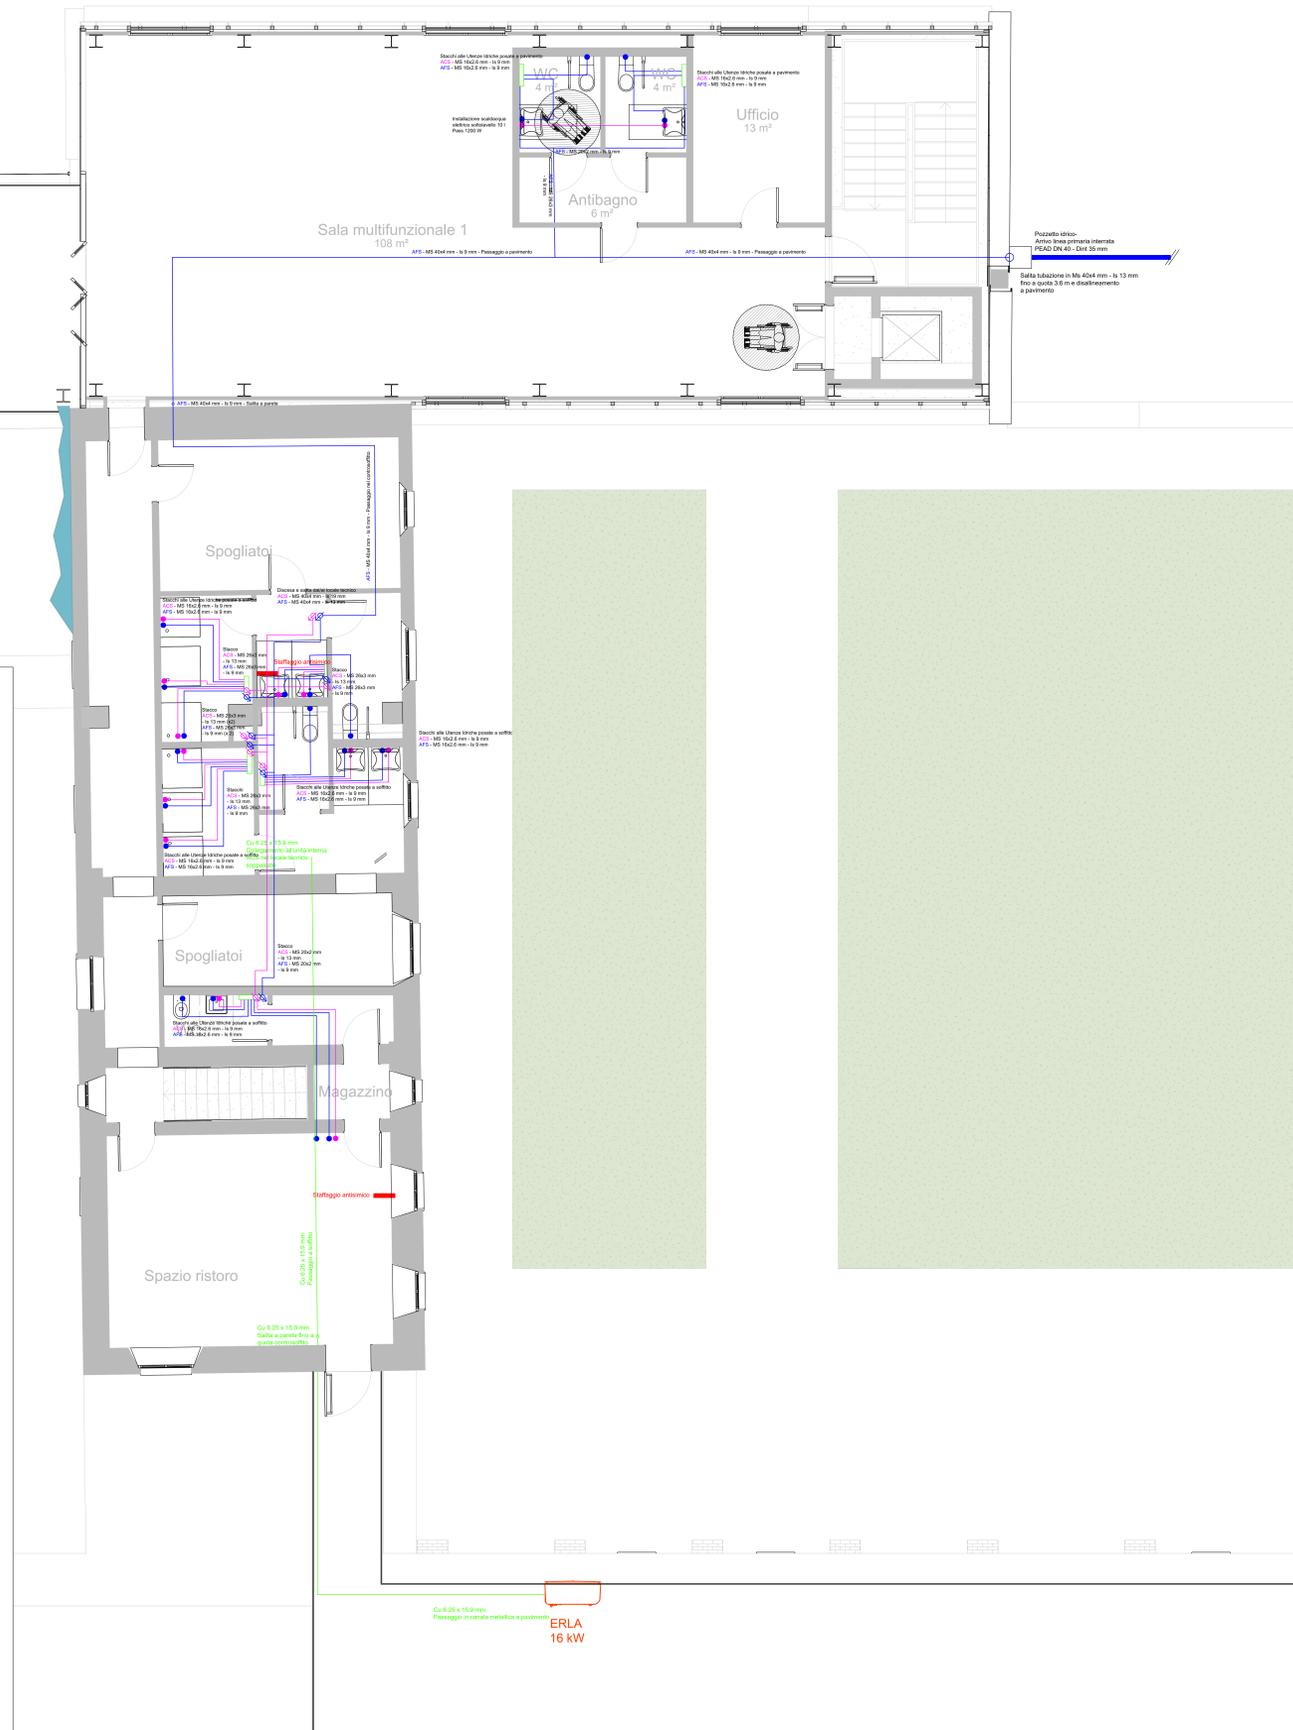

PARTICOLARE PIANO TERRA

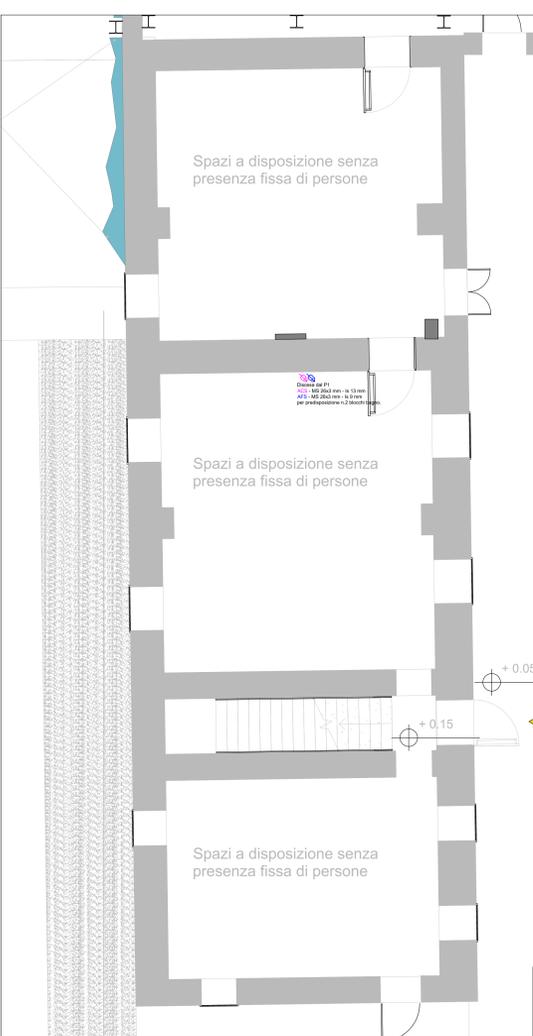

LEGENDA IMPIANTO IDRICO SANITARIO	
	Tubazione in multistrato, isolata, per adduzione idrica. Per dimensioni e isolamento vedi planimetria.
	Tubazione in multistrato, isolata, per acqua calda sanitaria. Per dimensioni e isolamento vedi planimetria.
	Tubazione in rame preisolata per gas frigoriferi di collegamento tra le unità esterne e le unità interne per la produzione di ACS. Per dimensioni e posa vedi planimetria.
	Punti di attacco sanitari.
	Collezione di distribuzione idrica con attacco da 3/4" installabile in controsoffitto o con cassette a filo muro. Per posizione vedi planimetria.

<b>PROGETTO</b> Parco dello Sport e dell'educazione Ambientale Cluster 2 - Rigenerazione ex Galoppatoio militare	
<b>CLIENTE</b> Città di Torino Dipartimento Manutenzioni e Servizi Tecnici Servizio Infrastrutture per il Commercio e lo Sport Dipartimento Grandi Opere, Infrastrutture e Mobilità Direzione Verde e Parchi	RUP/CP Arch. Maria Vitetta
<b>GRUPPO DI PROGETTAZIONE</b> Determina D.D. N°5382 DEL 27/09/2023	
SOCIETA' MANDATARIA / Coordinatore del Gruppo di Progettazione / Progettista <b>TAX srl</b> Via F. Crispi, 89 07021 - Anagnino (AG) info@tax.it	
<b>PROGETTISTA IMPIANTI</b> <b>PROIMPIANTI ENERGIA &amp; INGEGNERIA</b> Proimpianti srl Via Carlucci, 89 07021 - Anagnino (AG) c.progetti@proimpianti.it	
<b>GEOLOGO</b> Dott. Geologo Andrea Piano Via Provinciale 5 14100 - Asti andrea@geotecnicompianti.it	
<b>CONSULENTI</b> PIAESAGGIO Arch. Paisaggista Diego Colonna AMBIENTE Studio Biosfera - Dott. Biologo Gianni Bettini Myricae s.r.l. - Dott. Agronomo Giordano Fossi Dott. Agronomo Tommaso Vai	
<b>CUP</b> C15B220090006	<b>CODICE OPERA</b> 5057
<b>FASE PROGETTUALE</b> PROGETTO DEFINITIVO	
<b>ELABORATO</b> Impianto meccanico - Impianto idrico sanitario	
<b>CODICE ELABORATO</b> 104-2	<b>ELAB. GRAF.</b> IMP
<b>DATA</b> 24/11/2023	<b>SCALA</b> 1:50