IMPIANTO DI SCARICO

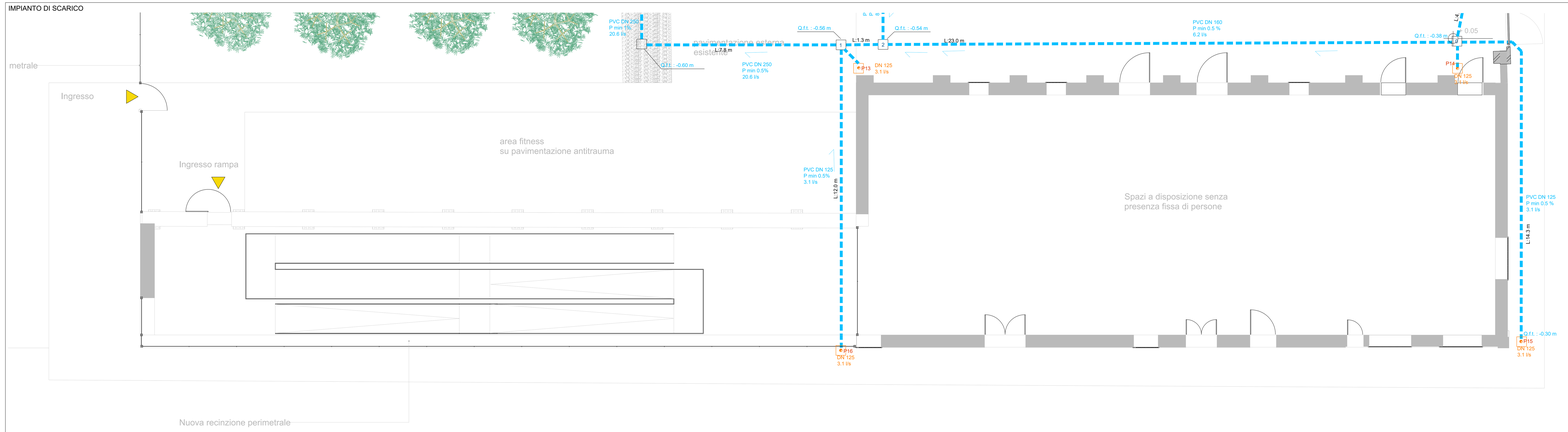

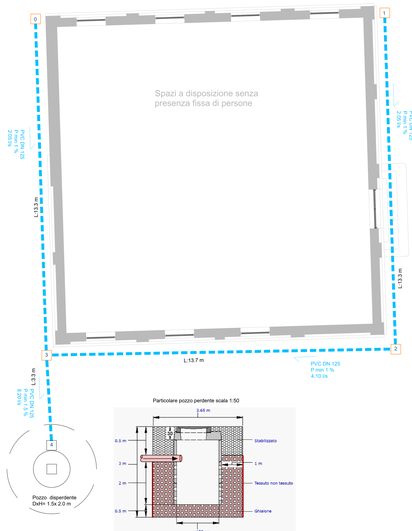

Tubazioni acque meteoriche edificio F	
Tipo	Lunghezza
PVC DN 125 interrata	43.6 m
N.4 Pluviali verticali DN 125	4 x 5 m

LEGENDA IMPIANTO DI SCARICO

- Tubazione in PEAD all'interno dell'edificio e in PVC all'esterno interrato per scarico acque grige DN 90. Pmin 0.5%
- Tubazione in PEAD all'interno dell'edificio e in PVC all'esterno interrato per scarico acque nere DN 125. P min 0.5%
- Tubazione in PEAD all'interno dell'edificio e in PVC all'esterno interrato per scarico acque meteoriche. P min 1%
- Pluviale in rame DN 120 mm
- Disallineamenti in verticale a parete tubazioni di scarico. Verificare secondo le richieste della DL.
- Elementi per la costruzione di impianti per la gestione dell'acqua piovana composto da elemento base, griglie laterali, griglie di base e di copertura. Gli elementi sono componibili e facilmente collegabili. Volume di accumulo 96%. Dimensioni elemento 80x40x40 cm. Tipo Rehau Rausikko Sohadrit C3 B.6. Nota: per la realizzazione di un sistema di stoccaggio gli elementi sono rivestiti da uno strato di geotessuto. Per la realizzazione di un sistema geotessuto: per la realizzazione di un volume di dispersione gli elementi sono rivestiti da uno strato di geotessuto.
- Elementi per la costruzione di impianti per la gestione dell'acqua piovana componibili e facilmente collegabili. Elementi pozzetto. Dimensioni elemento 80x80x40 cm. Tipo Rehau Rausikko Sohadrit C3 B.6.

Realizzare due ispezionabili al massimo due ai sensi dell'art.5 del D.M.

Fondo Europeo per lo Sviluppo Regionale
Dipartimento per lo Sport
Comune di Meisino

PROGETTO

CENTRO PER L' EDUCAZIONE SPORTIVA ED AMBIENTALE MEISINO

Cluster 2 - Rigenerazione ex Galoppatoio

CLIENTE
Fondo Per lo Sviluppo Economico Regionale
Direzione Manutenzioni e Servizi Tecnici
Direzione Manutenzioni
Dipartimento Sviluppo per il Commercio e lo Sport
Dipartimento Grandi Opere, Infrastrutture e Mobilità
Direzione Verde e Parchi

RUP/CP
Arch.Maria Vitetta

GRUPPO DI PROGETTAZIONE

Determina D.D. N°5382 DEL 27/09/2023

SOCIETA' MANDATARIA / Coordinatore del Gruppo di Progettazione / Progettista

1AX srl
Via Gardaio, 89
67051 - Avezzano (AQ)
info@1ax.it

PROGETTISTA IMPIANTI

Proimpianti srl
Via Gardaio, 89
67051 - Avezzano (AQ)
r.grande@proimpianti.it

GEOLOGO

Dott. Geologo Andrea Piano
Via Provenzale 6
67051 - Avezzano
andrea@pianogeologo.it

CONSULENTI:

PAESAGGIO
Arch.Paesaggista Diego Colonna

AMBIENTE
Studio Biosfera - Dott. Biologo Gianni Bettini
Myricae s.r.l. - Dott. Agronomo Giordano Fossi
Dott. Agronomo Tommaso Vai

CUP
C13I22000080006

CODICE OPERA
5057

FASE PROGETTUALE

PROGETTO ESECUTIVO

ELABORATO

Impianto meccanico - Impianto di scarico PT edificio F

CODICE ELABORATO				ELAB. GRAF.				DATA	SCALA
CDU-NUMERO	TOMO	AUTORE	ANNO	LIVELLO	TIPO FILE	DISEGNO	N. DISEGNO	CITTADTA	1:50
	PROGETTUALE			PT		SCARICO	05		
TOME	SIMBOLOTIPO	PROIMPIANTI	dpf	PT	dwg			REV 02	02

NOME FILE 00-TM_C_DSE_0057_NP-ELAB GRAF-05-Impianto meccanico - Impianto di scarico PT edificio F