


# CITTA' DI TORINO

PIANO ESECUTIVO CONVENZIONATO  
ai sensi dell'art. 43 della L.R. n. 56/77



Ambito di PRG 8.22  
Frejus

Proprietà: FONDO CITTA' DI TORINO- FONDO COMUNE DI INVESTIMENTO IMMOBILIARE SPECULATIVO DI TIPO CHIUSO

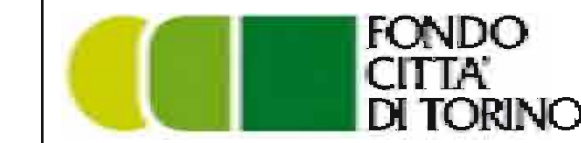

Prelios - Società di Gestione del Risparmio S.p.A.  
-in nome e per conto del "Fondo Città di Torino"  
Viale Piero e Alberto Pirelli, 25 - 20126 Milano  
CF e P.IVA 13465930157





Coordinamento generale:  
RECCHIENGINEERING S.R.L.  
Via Montevocchio, 28 - 10128 Torino  
P. IVA/C.F. 10151570016



UR Progetto urbanistico:  
**STUDIO MELLANO ASSOCIATI**  
ARCHITETTURA URBANISTICA  
C.so Moncalieri, 56 - 10133 TORINO


Rev.	Data	01/04/2011	Consegna Progetto Preliminare (prot. n. 142)
Rev.	Data	12/2011	Progetto Preliminare - Integrazioni a seguito di istruttoria comunale
Rev.	Data	04/2012	Progetto Preliminare - ulteriori integrazioni a seguito di istruttoria comunale
Rev.	Data	06/2012	Progetto Preliminare - Versione finale

Tavola: **3.1.2** INDICAZIONI E ANALISI DEI FRONTI DELL'ISOLATO  
Scala: 1:200


**LEGENDA**  
 Parti di facciate dichiarate di interesse ai sensi ex. D.Lgs. n. 42/2004  
 Parti di facciate non vincolate




RICONOSCIMENTO E VALORIZZAZIONE DEGLI ELEMENTI DEL FRONTE

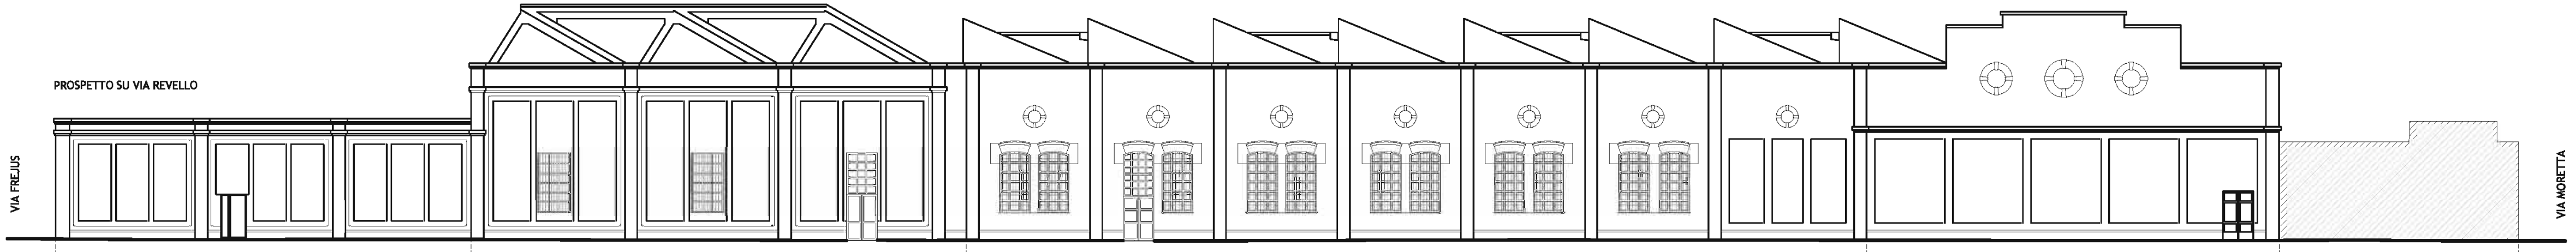

RICONOSCIMENTO E VALORIZZAZIONE DEGLI ELEMENTI DEL FRONTE RICONOSCIMENTO DEGLI ALLINEAMENTI

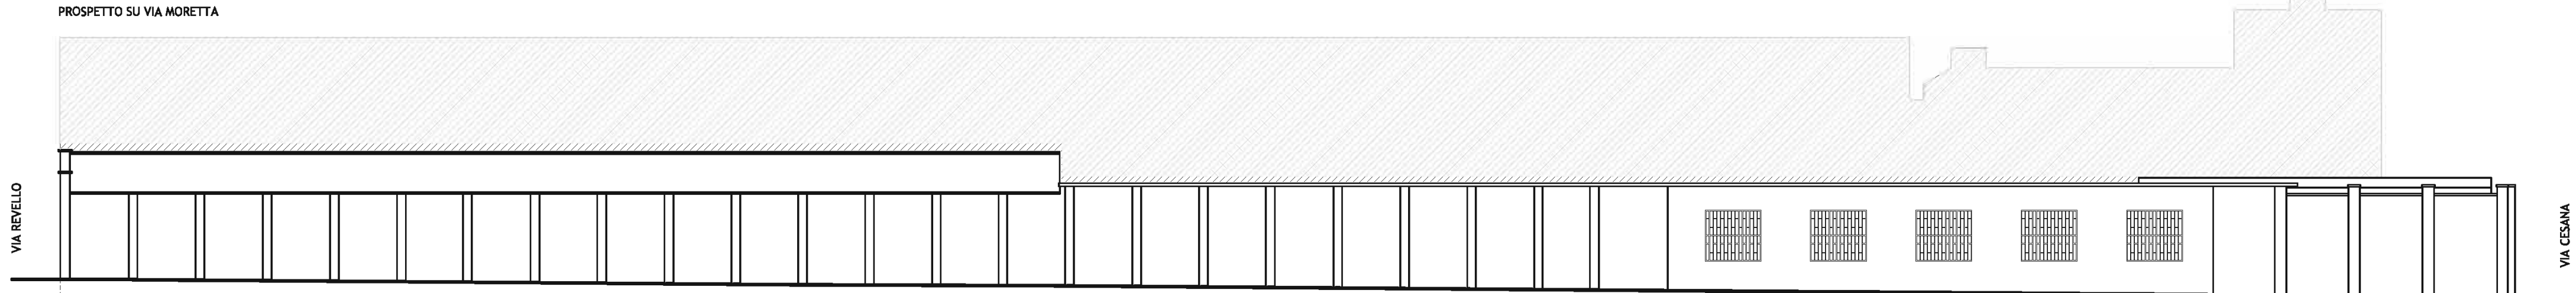

RICONOSCIMENTO DEGLI ALLINEAMENTI

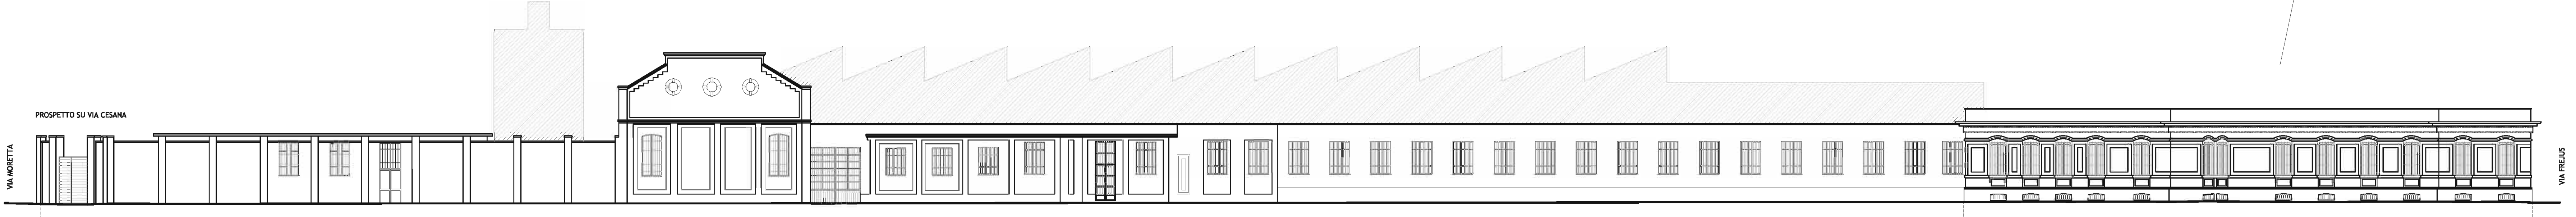

RICONOSCIMENTO DEGLI ALLINEAMENTI RICONOSCIMENTO E VALORIZZAZIONE DEGLI ELEMENTI DEL FRONTE

