

CITTA' DI TORINO

PIANO ESECUTIVO CONVENZIONATO
di sensi dell'art. 43 della L.R. n. 56/77

Ambito di PRG 8.22
Frejus



Proprietà: FONDO CITTA' DI TORINO- FONDO COMUNE DI INVESTIMENTO IMMOBILIARE SPECULATIVO DI TIPO CHIUSO



Prelis - Società di Gestione del Risparmio S.p.A.
-In nome e per conto del "Fondo Città di Torino"-
Viale Piero e Alberto Pirelli, 25 - 20126 Milano
CF e P.IVA 13465930157



Coordinamento generale:
RECCHIENGINEERING S.R.L.
Via Montevicchio, 28 - 10128 Torino
P. IVA/C.F. 10151570016




UR Progetto urbanistico:
STUDIO MELLANO ASSOCIATI
ARCHITETTURA URBANISTICA
C.so Minculini, 36 - 10128 TORINO

Rev.	Data	01/04/2011	Consegna Progetto Preliminare (prot. n. 1423)
Rev.	Data	12/2011	Progetto Preliminare - integrazioni a seguito di istruttoria comunale
Rev.	Data	04/2012	Progetto Preliminare - ulteriori integrazioni a seguito di istruttoria comunale
Rev.	Data	06/2012	Progetto Preliminare - Versione finale


Tavola:	TITOLO: PROGETTO:	Scale: 1:500
3.4	PROFILI E SEZIONI	



PROSPETTO SU VIA FREJUS

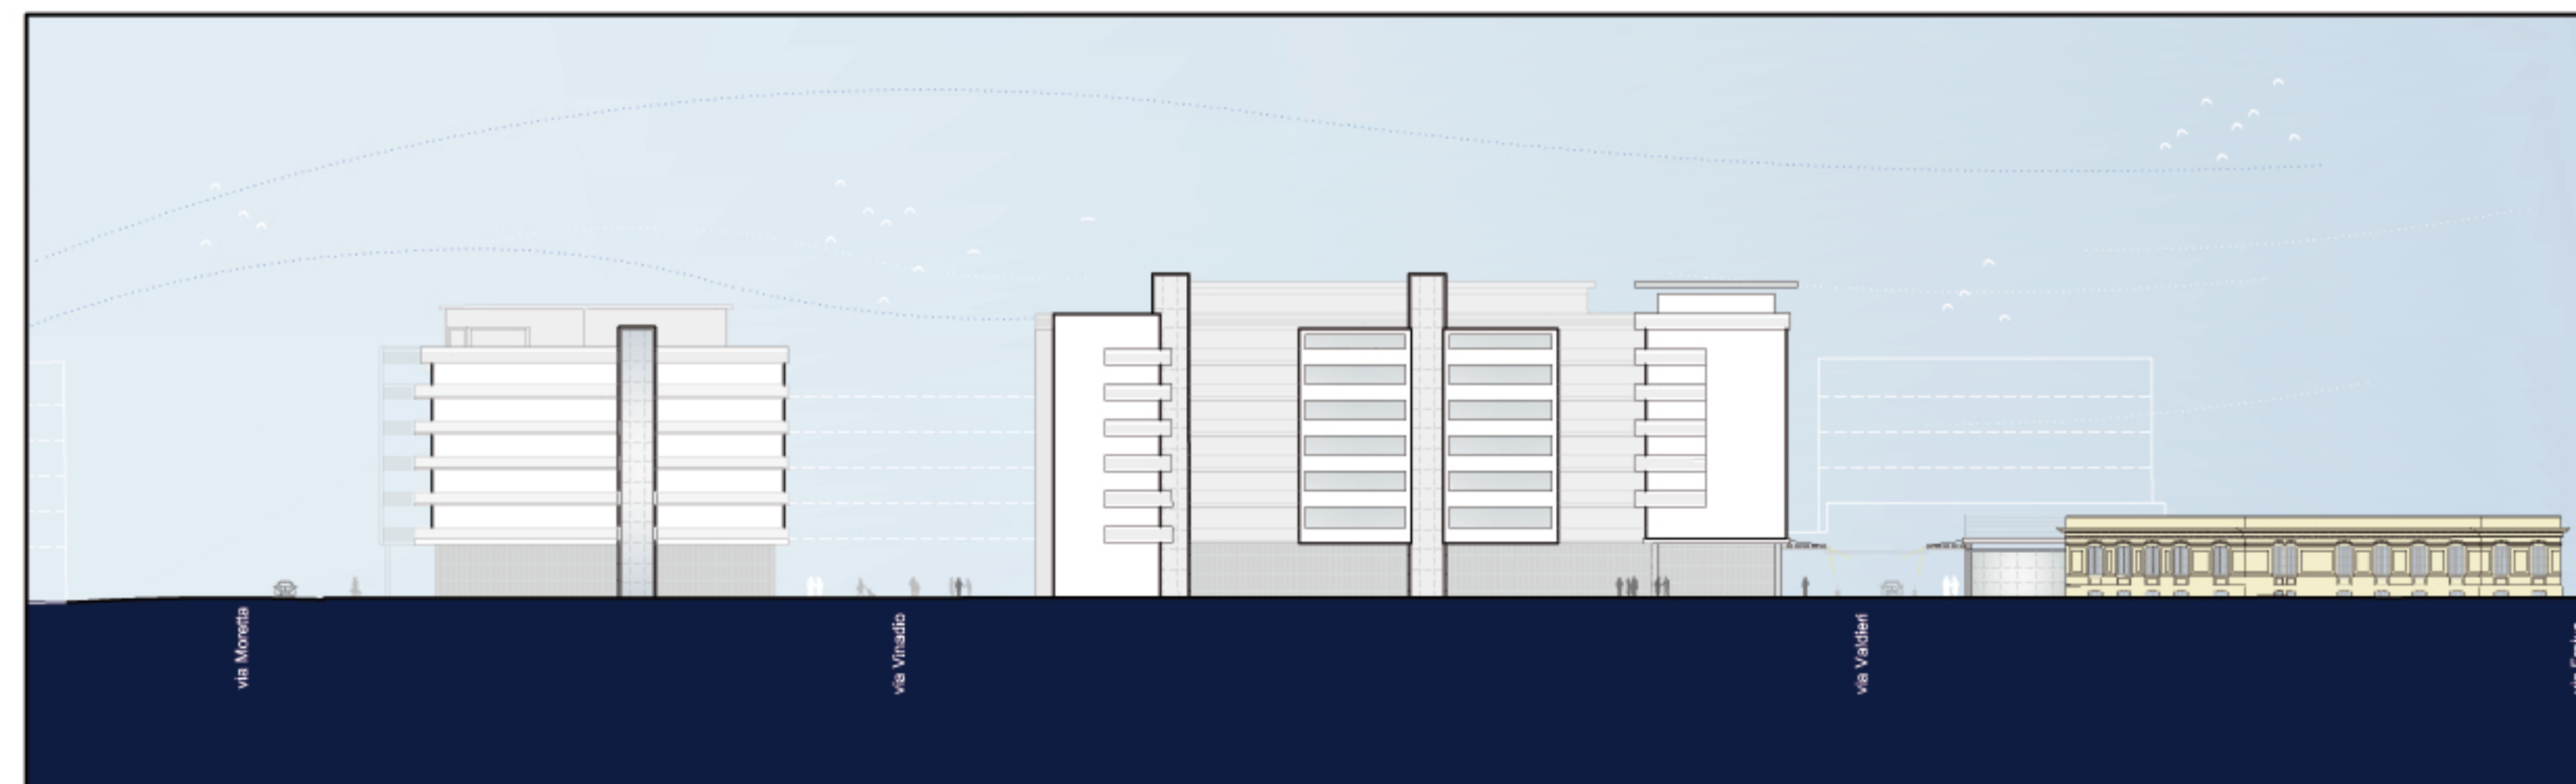

PROSPETTO SU VIA CESANA

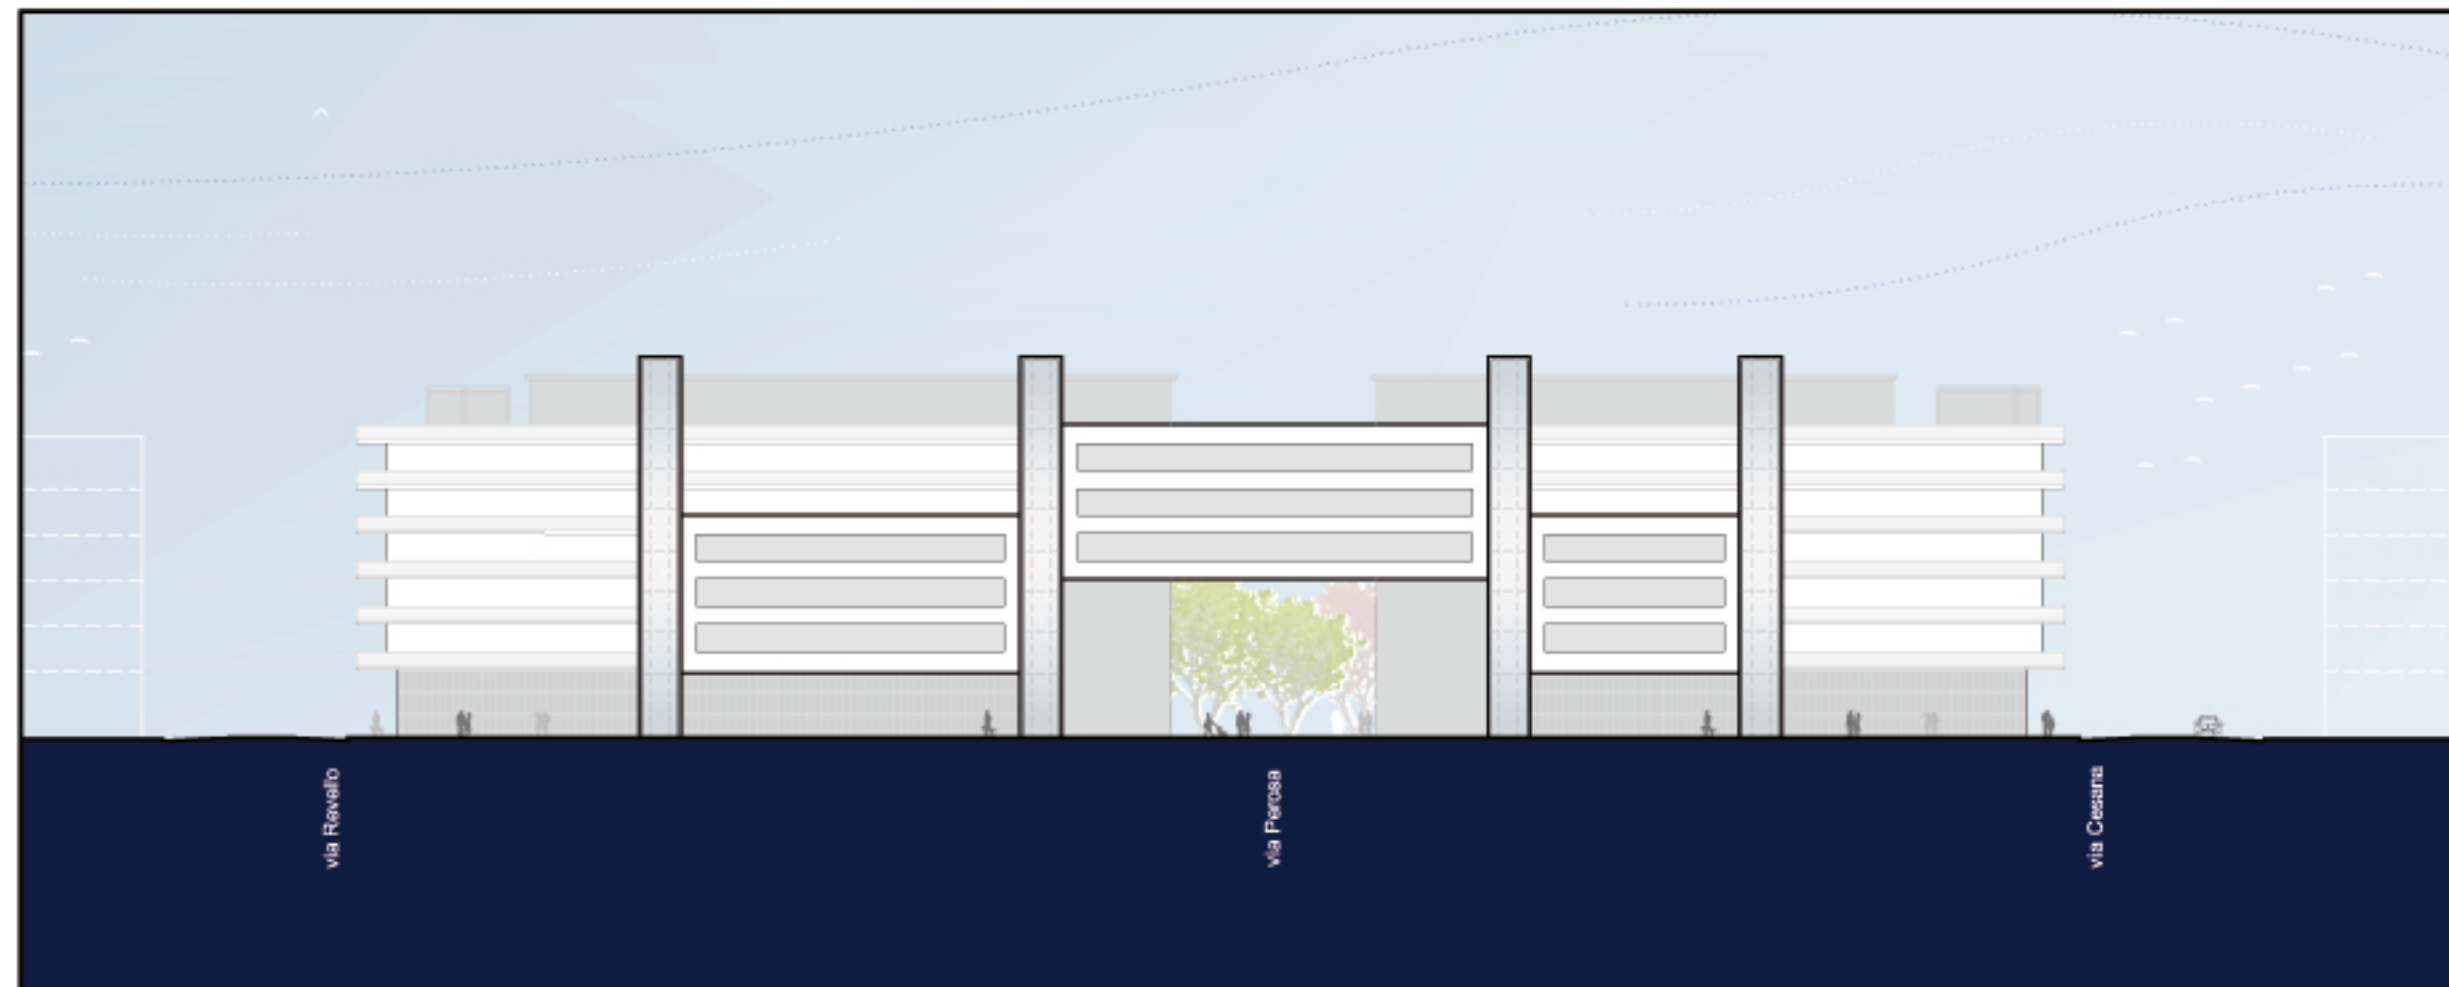


PROSPETTO SU VIA MORETTA




PROSPETTO SU VIA REVELLO




SEZIONE A-A

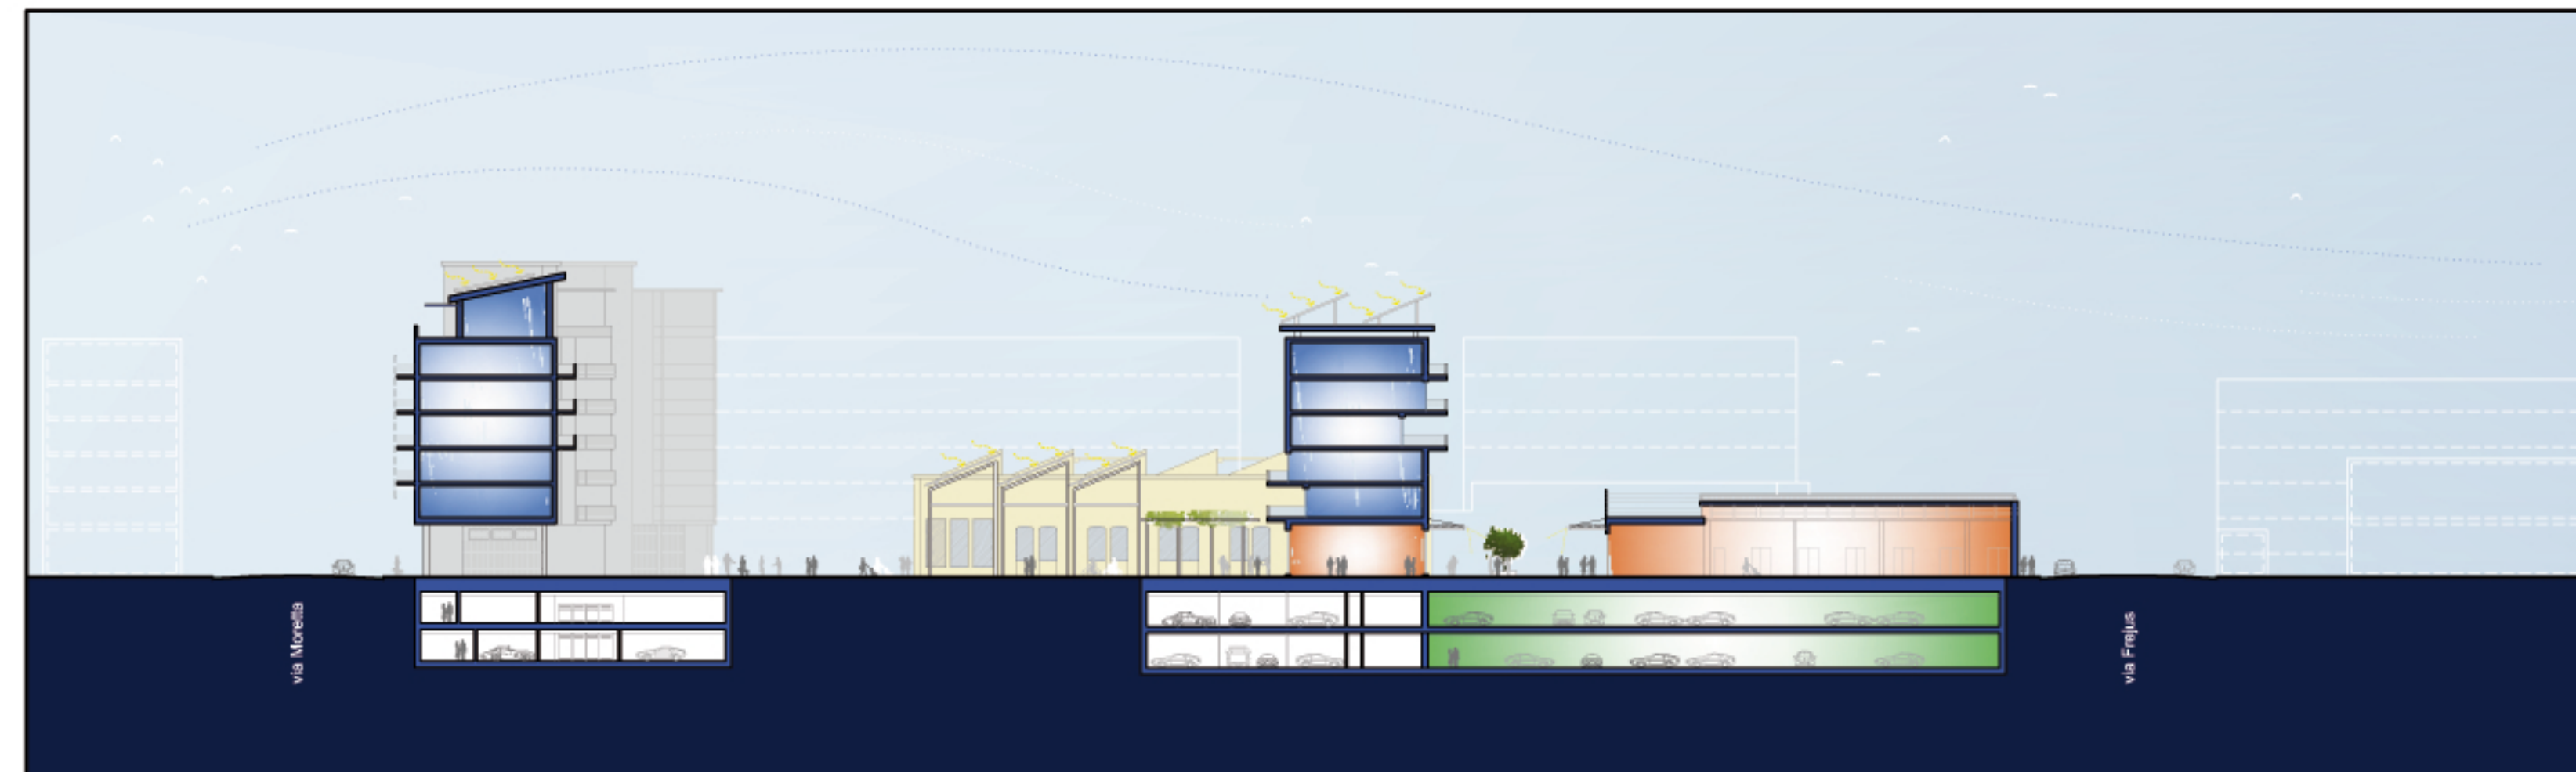

SEZIONE B-B

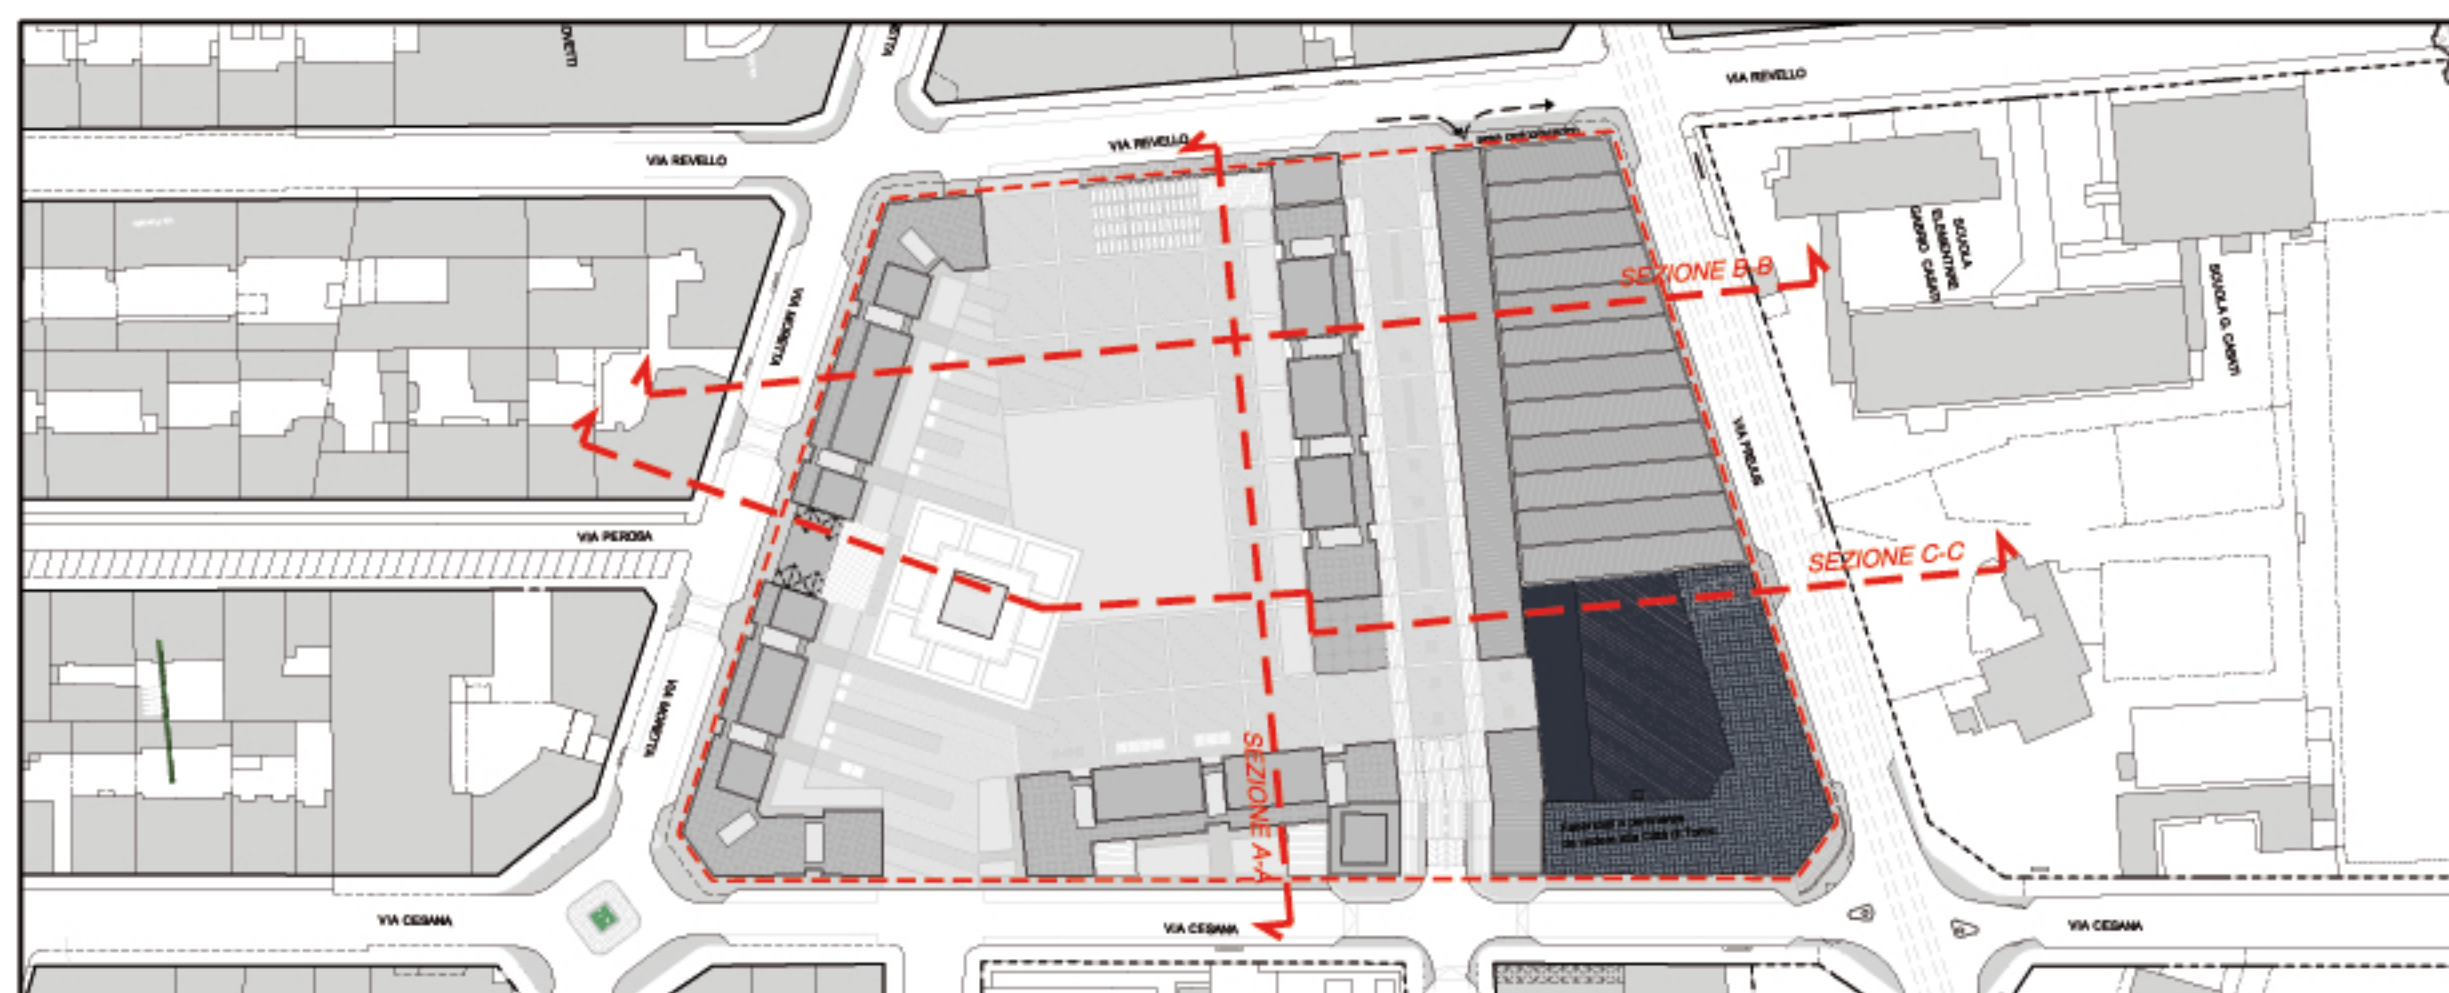

KEYPLAN

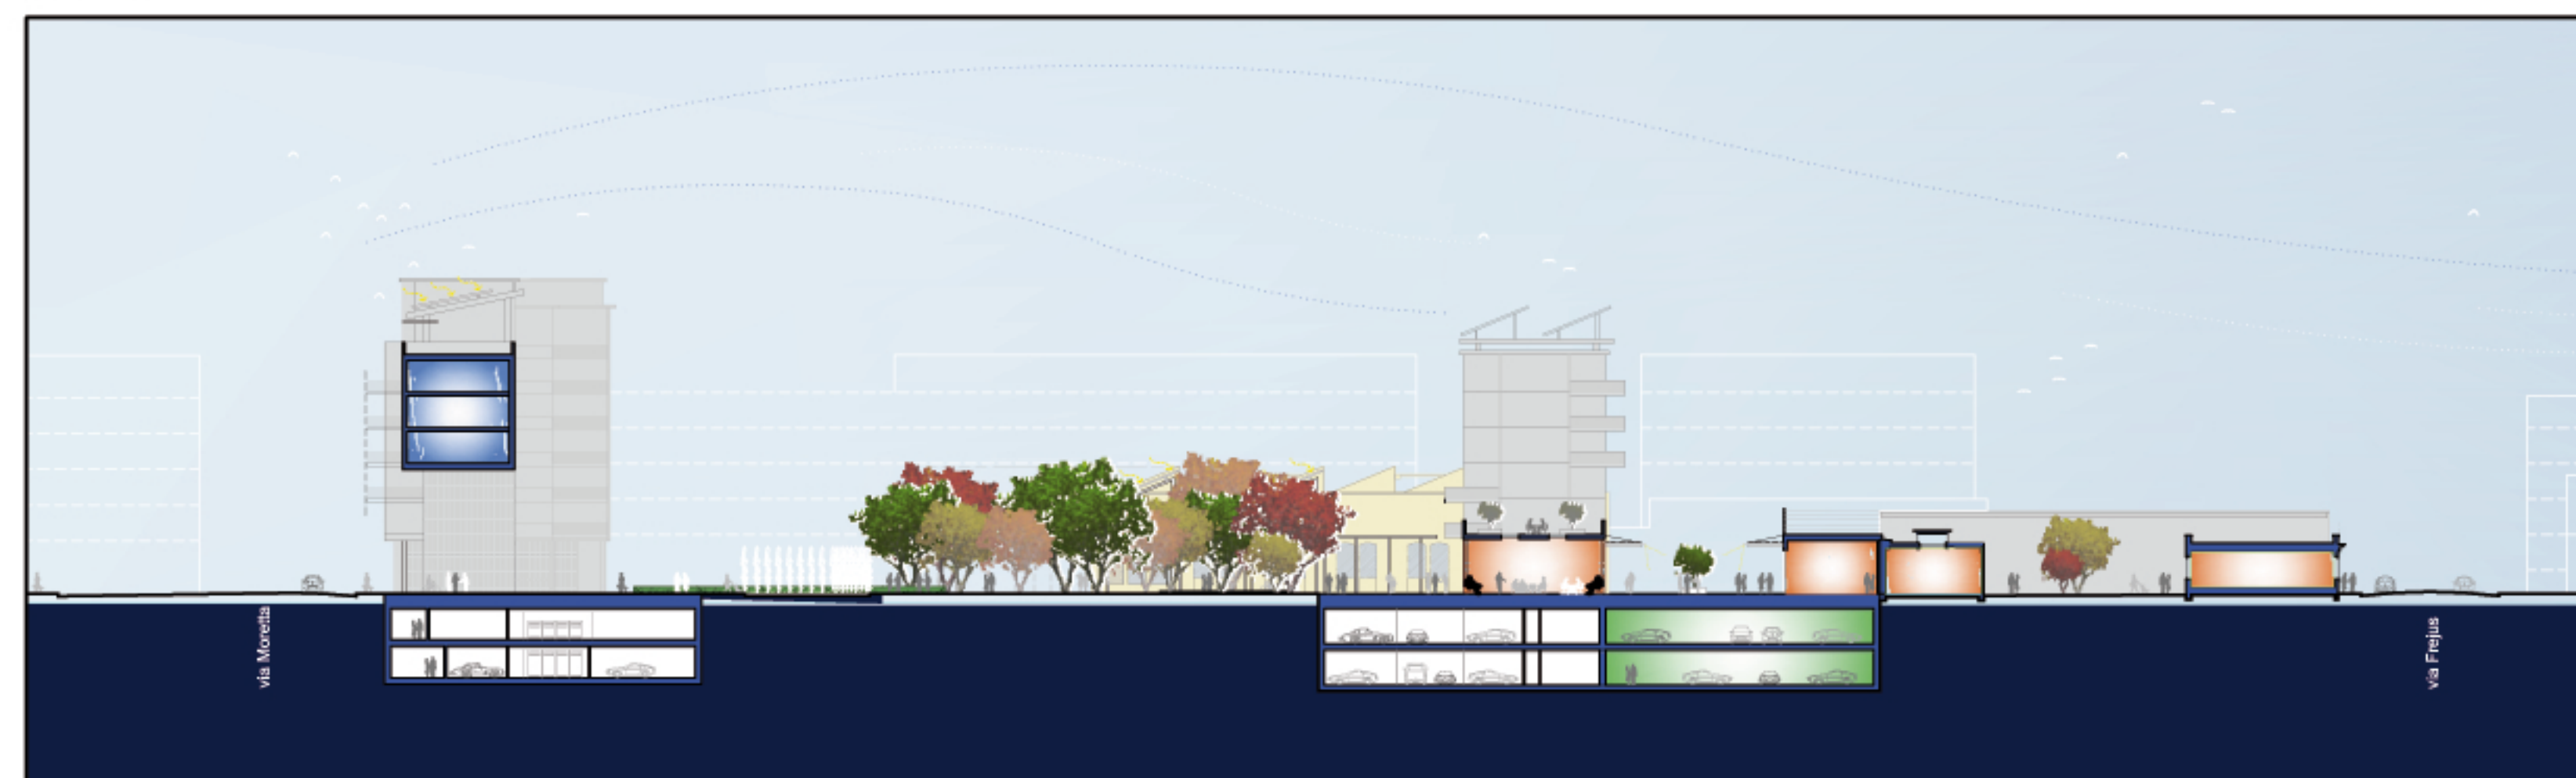

SEZIONE C-C