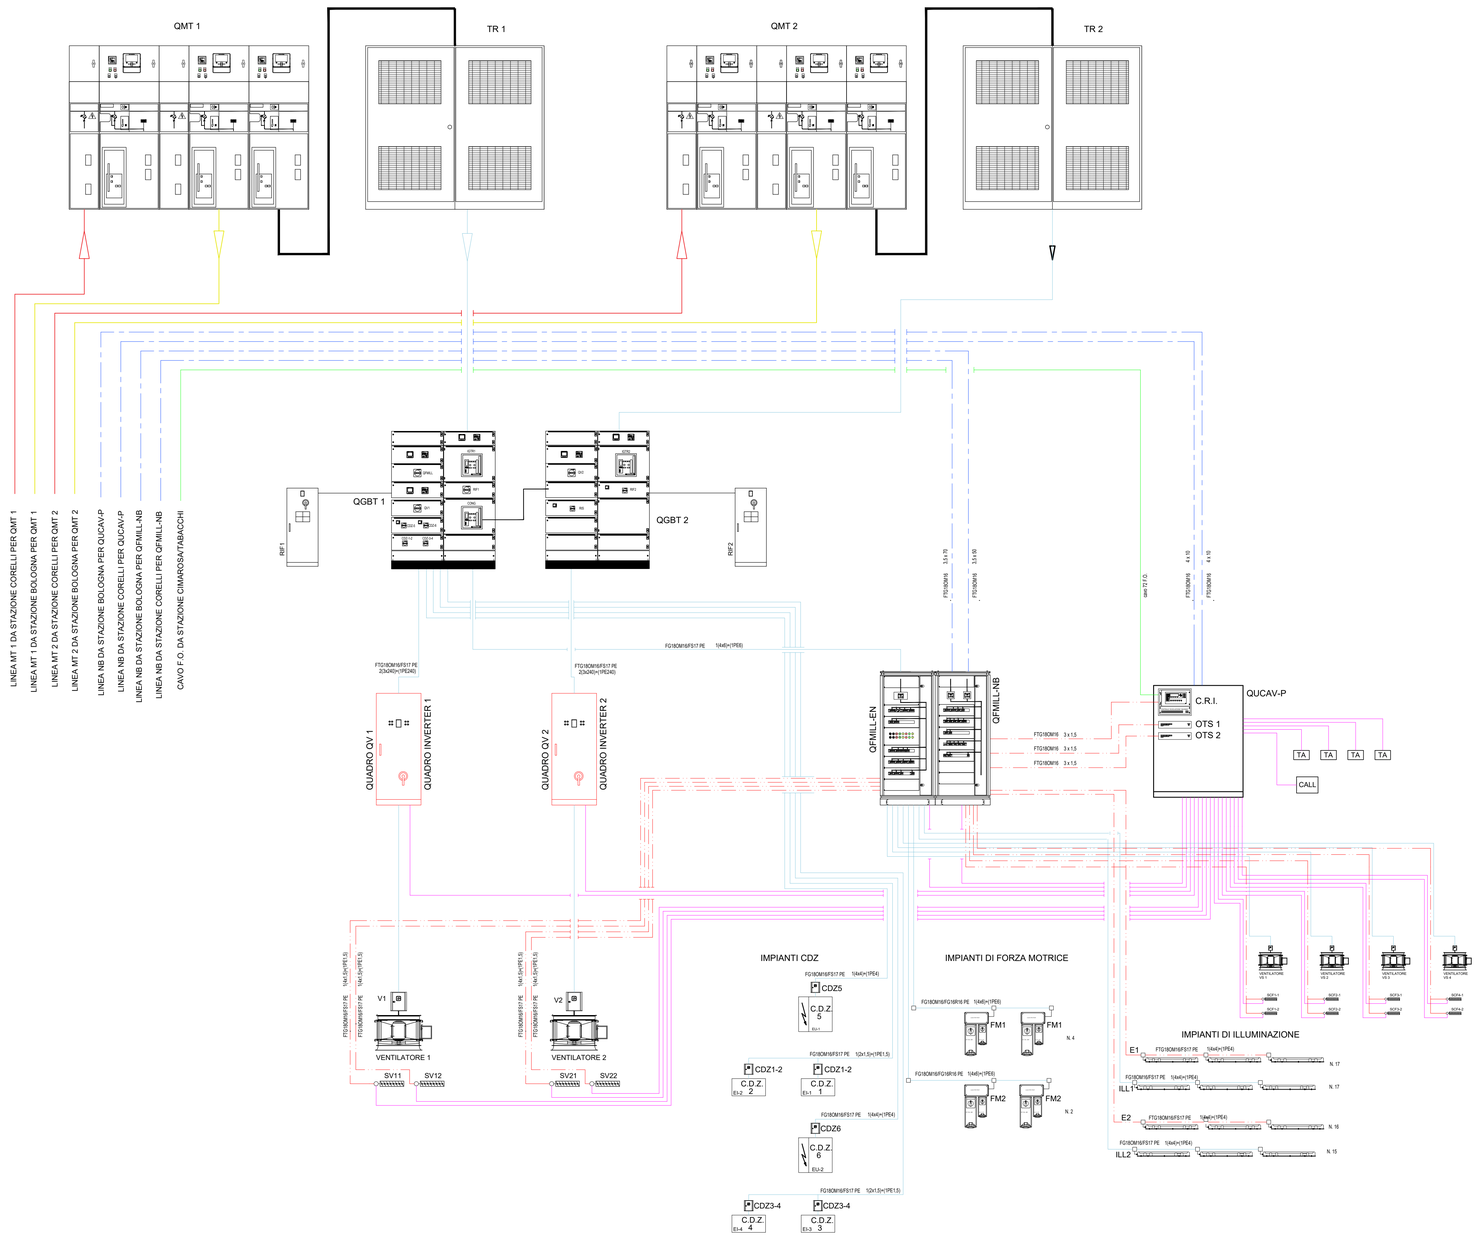

KEY PLAN

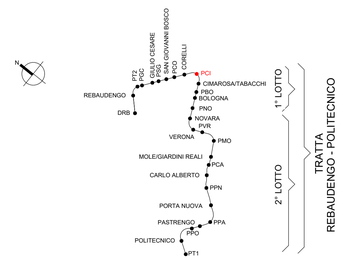

Legenda

Simbolo	Descrizione
	Cavo media tensione (non compreso nello scopo del presente progetto)
	Cavo elettrico per luoghi con livello di rischio alto [norma cei 20-38, cei en 50575, cei en 50399, cei en 60332, cei en 60754, cei en 61034] - utenze normali di pozzo
	Cavo elettrico del tipo resistente al fuoco 120' [norma cei 20-45, cei en 50200, cei en 50362] - utenze privilegiate di pozzo
	Cavo elettrico del tipo resistente al fuoco 120' [norma cei 20-45, cei en 50200, cei en 50362] - utenze no-break di stazione
	Cavo elettrico del tipo resistente al fuoco 120' [norma cei 20-45, cei en 50200, cei en 50362] - segnalazioni e comandi da e per supervisione
	Cavo in fibra ottica (72 fibre) monomodale 9/125, armato per esterni
	Ventilatore assiale ad accoppiamento diretto del tipo reversibile al 100%
	Serranda di intercettazione di tipo on/off, in acciaio zincato, adatta a resistere alle pressioni sviluppate dai ventilatori
	Quadretto prese CEE interbloccate. - N°1 Presa 2P+T 16A 220V - N°1 Presa 3P+T 32A 380V
	Plafoniera per illuminazione locali tecnici, IP66 potenza 2x38 watt
	Sezionatore scatolato di comando in cassetta stagna IP67, per montaggio a parete, maniglia rinviata lucchettabile
C.D.Z. n... EU-1	Unità esterna a pompa di calore per sistema VRF
C.D.Z. EI-1 n...	Unità interna del tipo a soffitto per sistema VRF
CALL	Centrale allarme antitrusione
TA	Termostato ambiente

MINISTERO
DELLE INFRASTRUTTURE E DELLA MOBILITÀ SOSTENIBILI
STRUTTURA TECNICA DI MISSIONE

Mims

COMUNE DI TORINO

CITTÀ DI TORINO

METROPOLITANA AUTOMATICA DI TORINO
LINEA 2 - TRATTA POLITECNICO - REBAUDENGO
PROGETTAZIONE DEFINITIVA
Lotto Costruttivo 1: Rebaudengo - Bologna

PROGETTO DEFINITIVO			
DIRETTORE PROGETTAZIONE Responsabile integrazione discipline specialistiche	IL PROGETTISTA	INFRA.TO infrastrutture per la mobilità	INFRATRASPORTI.TO S.r.l.
Ing. R. Crova Ordine degli Ingegneri della Provincia di Torino n. 6038S	Ing. F. Azzarone Ordine degli Ingegneri della Provincia di Torino n. 12287J	IMPIANTI NON DI SISTEMA - POZZO CIMAROSA/TABACCHI IMPIANTO ELETTRICO E FORZA MOTRICE SCHEMA GENERALE IMPIANTO DI BASSA TENSIONE	
BIM MANAGER Geom. L. D'Accardi	ELABORATO: MTL2T1A1DIELPCIK001	REV. int.: 0 / REV. est.: 1	SCALA: - / DATA: 15/12/2022

Fg. 1 di 1

AGGIORNAMENTI

REV.	DESCRIZIONE	DATA	REDATTO	CONTROL.	APPROV.	VISTO
0	EMISSIONE	31/03/2022	GSC	AGH	FAZ	RCR
1	Emissione finale a seguito di verifica preventiva	15/12/2022	GSC	AGH	FAZ	RCR

LOTTO 1	CARTELLA	12.3.5	3	MTL2T1A1D	IELPCIK001

STAZIONE APPALTANTE

DIRETTORE DI DIVISIONE INFRASTRUTTURE E MOBILITÀ
Ing. R. Bertasio

RESPONSABILE UNICO DEL PROCEDIMENTO
Ing. A. Strozziero

Scale RAL CLASSIC 9005 opaque per 1m²
COLORS 9-255 0.25
COLS 1/8 1/8
WHITE 1/3 1/3
MAG. 1/255 1/255
BLUE 0/8 0/8
CYAN 1/8 1/8
GREEN 1/3 1/3
YEL. 1/255 1/255
RED 0/8 0/8