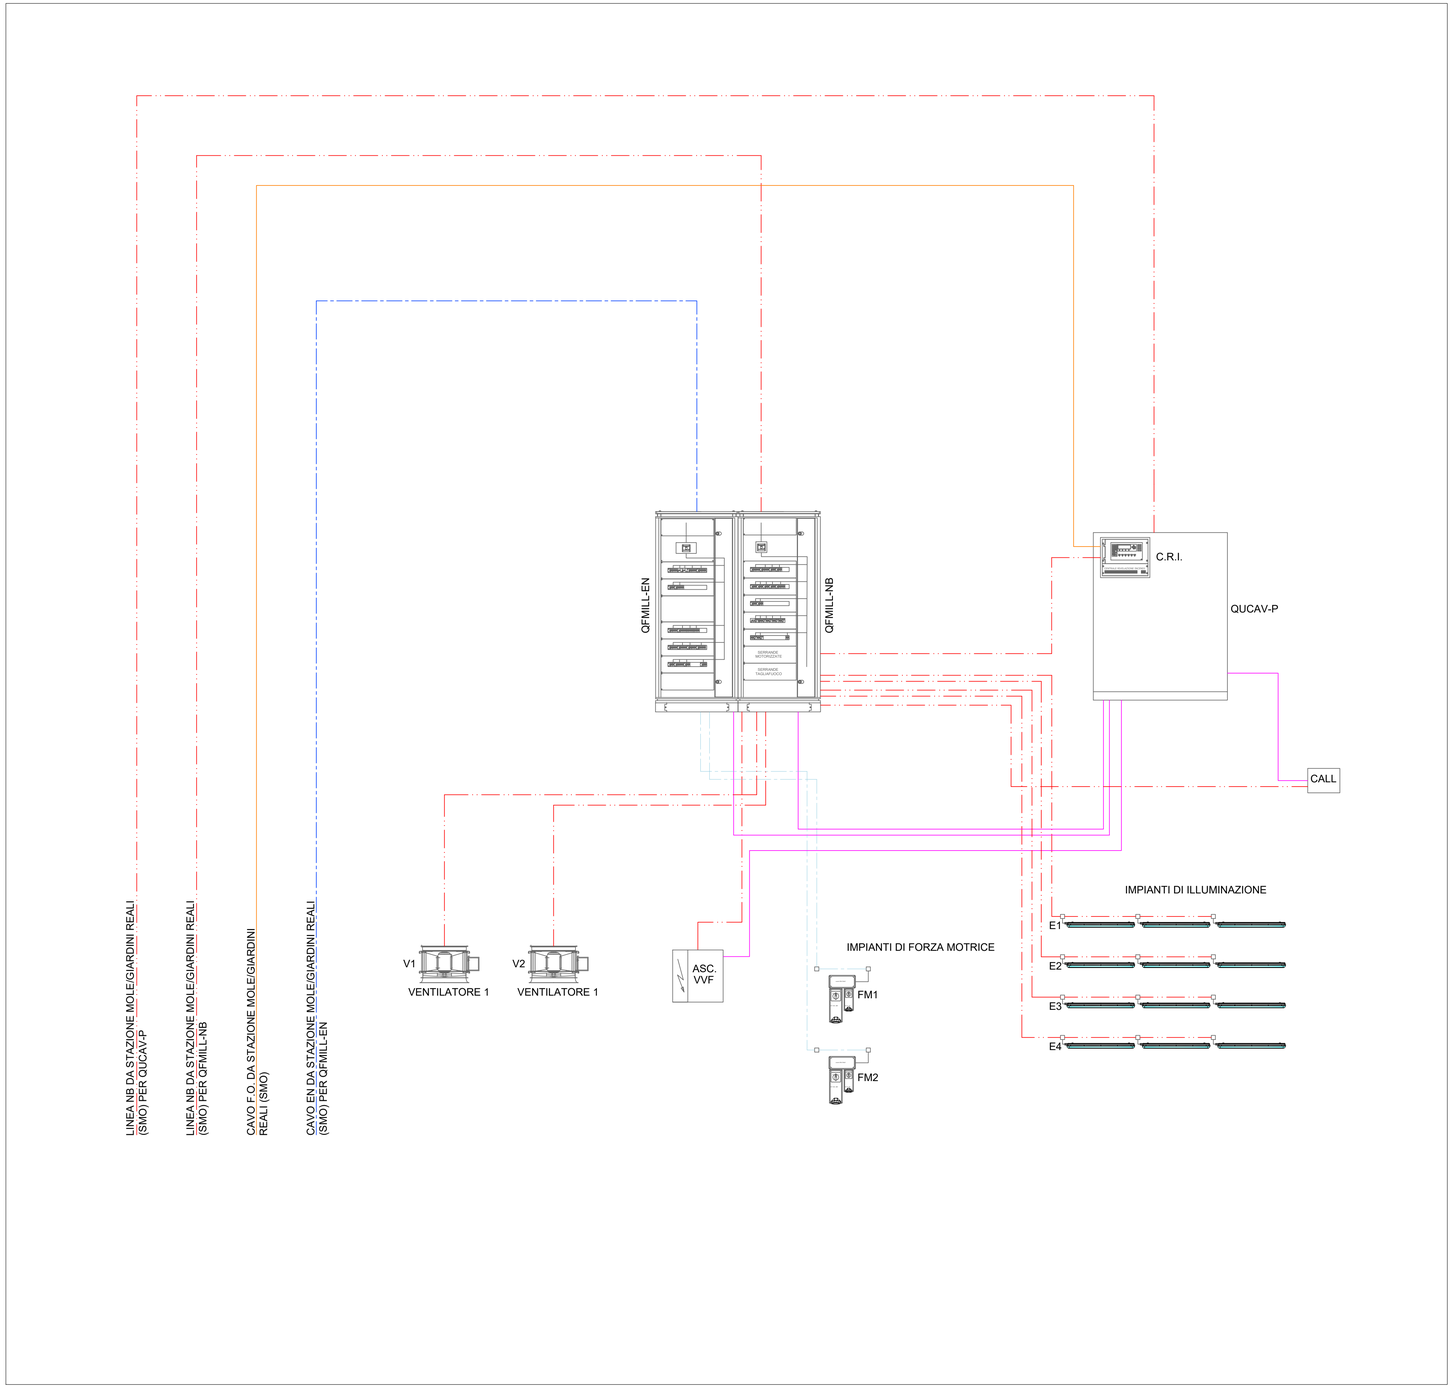

LEGENDA

	CAVO ELETTRICO PER LUOGHI CON LIVELLO DI RISCHIO ALTO [NORMA CEI 20-38, CEI EN 50575, CEI EN 50399, CEI EN 60332, CEI EN 60754, CEI EN 61034] - UTENZE NORMALI DI POZZO
	CAVO ELETTRICO DEL TIPO RESISTENTE AL FUOCO 120' [NORMA CEI 20-45, CEI EN 50200, CEI EN 50362] - UTENZE PRIVILEGIATE DI POZZO
	CAVO ELETTRICO DEL TIPO RESISTENTE AL FUOCO 120' [NORMA CEI 20-45, CEI EN 50200, CEI EN 50362] - UTENZE NO-BREAK DI STAZIONE
	CAVO ELETTRICO DEL TIPO RESISTENTE AL FUOCO 120' [NORMA CEI 20-45, CEI EN 50200, CEI EN 50362] - SEGNALAZIONI E COMANDI DA E PER SUPERVISIONE
	CAVO IN FIBRA OTTICA (72 FIBRE) MONOMODALE 9/125, ARMATO PER ESTERNO
	Quadretto prese CEE interbloccate. - N°1 Presa 2P+T 16A 220V - N°1 Presa 3P+T 32A 380V
	Plafoniera per illuminazione locali tecnici, IP66 potenza 2x38 watt
C.D.Z. n... EU-1	Unità esterna a pompa di calore per sistema VRF
C.D.Z. EI-1 n...	Unità interna del tipo a soffitto per sistema VRF
CALL	Centrale allarme antitrusione
TA	Termostato ambiente

KEY PLAN

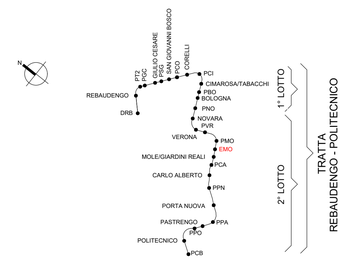

MINISTERO
DELLE INFRASTRUTTURE E DELLA MOBILITÀ SOSTENIBILI
STRUTTURA TECNICA DI MISSIONE

Mims

COMUNE DI TORINO

CITTÀ DI TORINO

METROPOLITANA AUTOMATICA DI TORINO
LINEA 2 - TRATTA POLITECNICO - REBAUDENGO
PROGETTAZIONE DEFINITIVA
Lotto Costruttivo 2: Bologna - Politecnico

PROGETTO DEFINITIVO			
DIRETTORE PROGETTAZIONE Responsabile integrazione discipline specialistiche	IL PROGETTISTA	INFRA.TO infrastrutture per la mobilità	INFRATRASPORTI.TO S.r.l.
Ing. R. Crova Ordine degli Ingegneri della Provincia di Torino n. 6038S	Ing. F. Azzarone Ordine degli Ingegneri della Provincia di Torino n. 12287J	IMPIANTI NON DI SISTEMA - POZZO EMERGENZA MOLE IMPIANTO ELETTRICO E FORZA MOTRICE SCHEMA GENERALE IMPIANTO DI BASSA TENSIONE	

BIM MANAGER Geom. L. D'Accardi	ELABORATO	REV. int.	REV. est.	SCALA	DATA
	MTL2T1A2D IELEMOK001	0	1	-	10/03/2023

Fg. 1 di 1

AGGIORNAMENTI

REV.	DESCRIZIONE	DATA	REDATTO	CONTROL.	APPROV.	VISTO
0	Prima emissione	31/03/2022	IBE	AGH	FAZ	RCR
1	Emissione finale a seguito di verifica preventiva	10/03/2023	IBE	FAZ	FAZ	RCR

LOTTO 2	CARTELLA	12.3.11	3	MTL2T1A2D IELEMOK001

STAZIONE APPALTANTE

DIRETTORE DI DIVISIONE INFRASTRUTTURE E MOBILITÀ
Ing. R. Bertasio

RESPONSABILE UNICO DEL PROCEDIMENTO
Ing. A. Strozziero

RED	YELL	GREEN	CYAN	BLUE	MAG.	WHITE	COLOR 8	COLORS 9-255	Scala PLOTTAGGIO B/N
C.S.R.	L.S.F.	I.S.S.	I.M.	I.S.O.	I.M.P.	I.V.S.	I.M.	I.V.S.	secondo per l'a.t. 1:xx