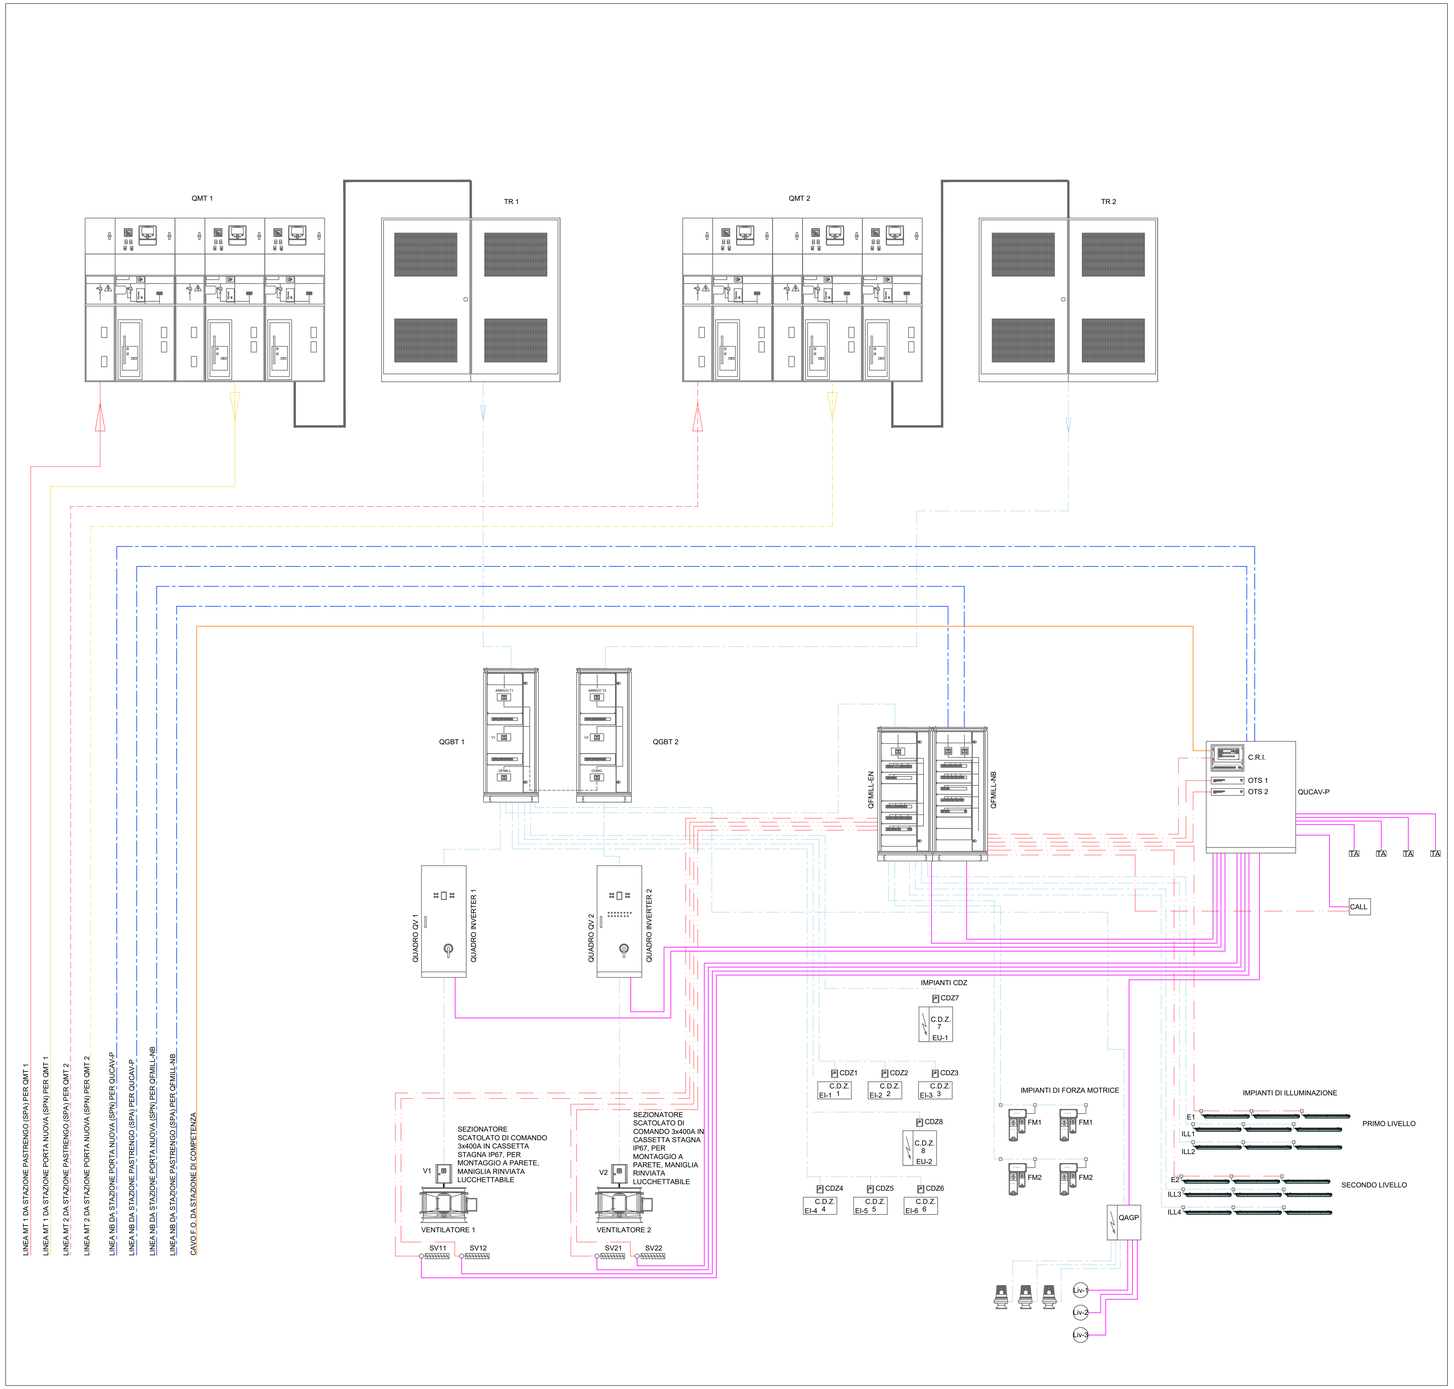

KEY PLAN

LEGENDA

	CAVO MEDIA TENSIONE (NON COMPRESO NELLO SCOPO DEL PRESENTE PROGETTO)
	CAVO ELETTRICO PER LUOGHI CON LIVELLO DI RISCHIO ALTO [NORMA CEI 20-38, CEI EN 50575, CEI EN 50399, CEI EN 60332, CEI EN 60754, CEI EN 61034] - UTENZE NORMALI DI POZZO
	CAVO ELETTRICO DEL TIPO RESISTENTE AL FUOCO 120' [NORMA CEI 20-45, CEI EN 50200, CEI EN 50362] - UTENZE PRIVILEGIATE DI POZZO
	CAVO ELETTRICO DEL TIPO RESISTENTE AL FUOCO 120' [NORMA CEI 20-45, CEI EN 50200, CEI EN 50362] - UTENZE NO-BREAK DI STAZIONE
	CAVO ELETTRICO DEL TIPO RESISTENTE AL FUOCO 120' [NORMA CEI 20-45, CEI EN 50200, CEI EN 50362] - SEGNALAZIONI E COMANDI DA E PER SUPERVISIONE
	CAVO IN FIBRA OTTICA (72 FIBRE) MONOMODALE 9/125, ARMATO PER ESTERNO
	Quadretto prese CEE interbloccate. - N°1 Presa 2P+T 16A 220V - N°1 Presa 3P+T 32A 380V
	Plafoniera per illuminazione locali tecnici, IP66 potenza 2x38 watt
C.D.Z. n... EU-1	Unità esterna a pompa di calore per sistema VRF
C.D.Z. EI-1 n...	Unità interna del tipo a soffitto per sistema VRF
CALL	Centrale allarme antitrusione
TA	Termostato ambiente

MINISTERO
DELLE INFRASTRUTTURE E DELLA MOBILITÀ SOSTENIBILI
STRUTTURA TECNICA DI MISSIONE

Mims

COMUNE DI TORINO

CITTÀ DI TORINO

METROPOLITANA AUTOMATICA DI TORINO
LINEA 2 - TRATTA POLITECNICO - REBAUDENGO
PROGETTAZIONE DEFINITIVA
Lotto Costruttivo 2: Bologna - Politecnico

PROGETTO DEFINITIVO

DIRETTORE PROGETTAZIONE Responsabile integrazione discipline specialistiche	IL PROGETTISTA	INFRA.TO infrastrutture per la mobilità — INFRATRASPORTI.TO S.r.l.
Ing. R. Crova Ordine degli Ingegneri della Provincia di Torino n. 6038S	Ing. F. Azzarone Ordine degli Ingegneri della Provincia di Torino n. 12287J	IMPIANTI NON DI SISTEMA - POZZO PASTRENGO IMPIANTO ELETTRICO E FORZA MOTRICE SCHEMA GENERALE IMPIANTO BASSA TENSIONE

BIM MANAGER Geom. L. D'Accardi	ELABORATO	REV. int.	REV. est.	SCALA	DATA
	MTL2T1A2D IELPPAK001	0	1	-	10/03/2023

AGGIORNAMENTI

Fg. 1 di 1

REV.	DESCRIZIONE	DATA	REDATTO	CONTROL.	APPROV.	VISTO
0	PRIMA EMISSIONE	31/03/2022	IBE	AGH	FAZ	RCR
1	Emissione finale a seguito di verifica preventiva	10/03/2023	IBE	FAZ	FAZ	RCR

LOTTO 2	CARTELLA	12.3.14	3	MTL2T1A2D	IELPPAK001

STAZIONE APPALTANTE

DIRETTORE DI DIVISIONE INFRASTRUTTURE E MOBILITÀ
Ing. R. Bertasio

RESPONSABILE UNICO DEL PROCEDIMENTO
Ing. A. Strozziero

RED	YELL	GREEN	CYAN	BLUE	MAG.	WHITE	COLR	COLGRS	Scale:FLOTTAGGIO BIN
0,5 R	1,5 R	0,5 R	0,5 R	0,5 R	0,5 R	0,5 R	0,5 R	0,5 R	Template:A1 ISO