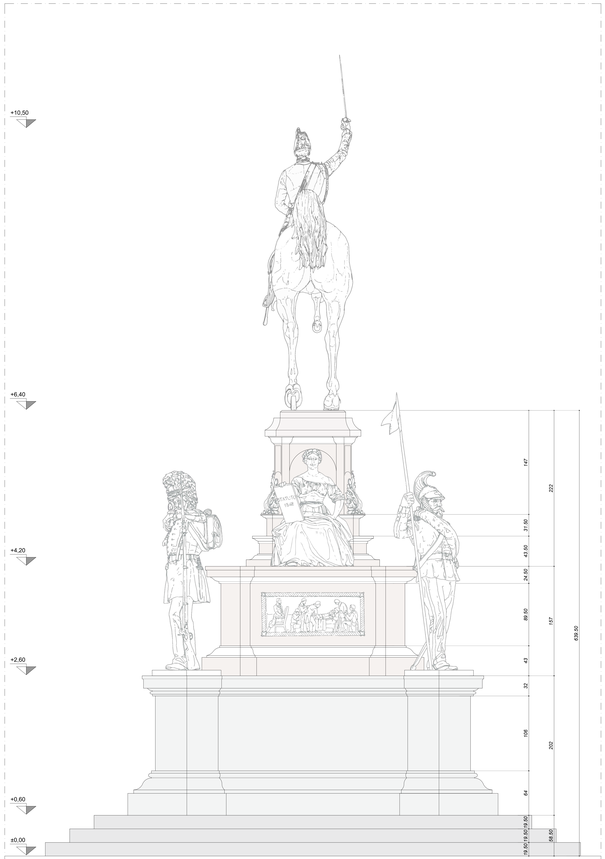

01 Rilievo dello stato di fatto_Prospetto est
SCALA 1:20

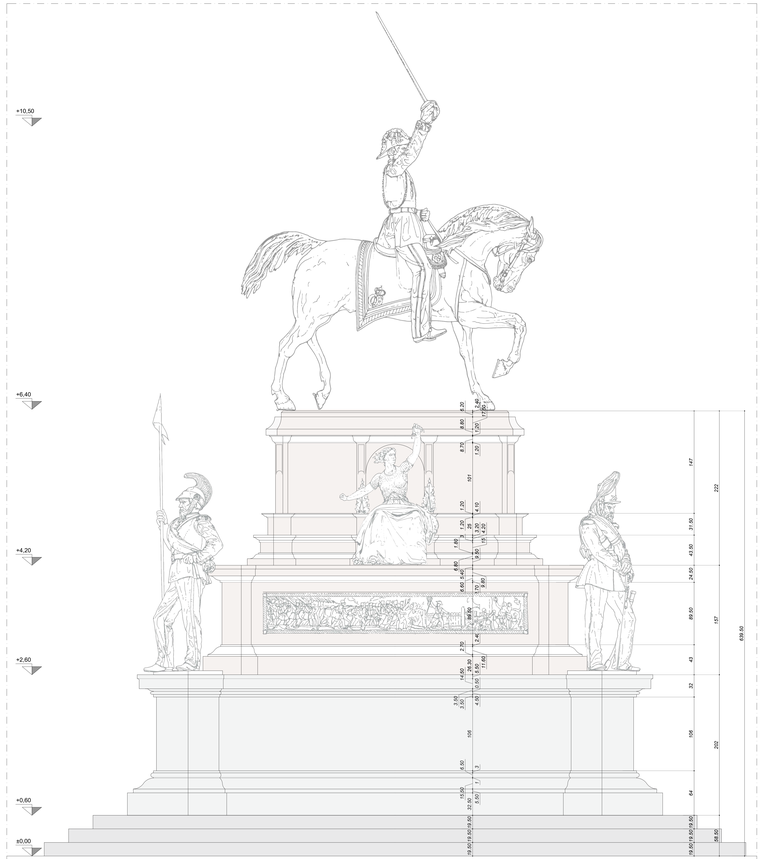

02 Rilievo dello stato di fatto_Prospetto nord
SCALA 1:20

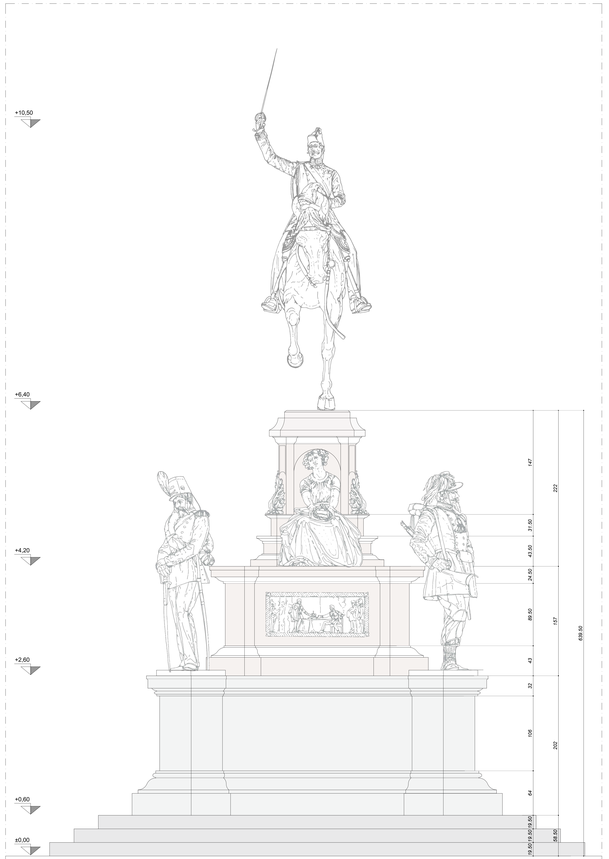

03 Rilievo dello stato di fatto_Prospetto ovest
SCALA 1:20

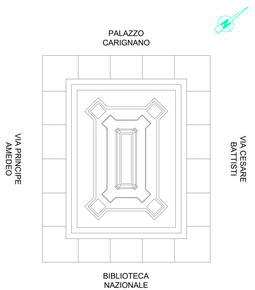

MINISTERO
DELLE INFRASTRUTTURE E DELLA MOBILITÀ SOSTENIBILI
STRUTTURA TECNICA DI MISSIONE

Mims

COMUNE DI TORINO

CITTÀ DI TORINO

METROPOLITANA AUTOMATICA DI TORINO
LINEA 2 - TRATTA POLITECNICO - REBAUDENGO
PROGETTAZIONE DEFINITIVA
Lotto Costruttivo 2: Bologna - Politecnico

PROGETTO DEFINITIVO

DIRETTORE PROGETTAZIONE
Responsabile integrazione discipline specialistiche
Ing. R. Cova
Ordine degli Ingegneri della Provincia di Torino n. 6038S

IL PROGETTISTA
RTI:
Studio Arch. Grisotto & Associati (Mandataria)
Arch. Rebecca Colombo-Lacote
A Andrea Costa Rights s.r.l.
Ing. G. Grisotto
Ordine degli Ingegneri della Provincia di Torino n. 2199

INFRA.TO
INFRATRASPORTI.TO S.r.l.

URBANISTICO - MONUMENTO CARLO ALBERTO
INTERVENTI DI TRASLAZIONE PROVVISORIA
RILIEVO STATO DI FATTO - PROSPETTI - TAV. 2/2

ELABORATO	REV. int.	REV. ext.	SCALA	DATA
MTL2T1A2DURBMCAT 002.2	0	1	1:20	22/05/2023

AGGIORNAMENTI

pg. 1 di 1

REV.	DESCRIZIONE	DATA	REDATTO CONTROL.	APPROV.	VISTO
0	EMISSIONE	15/02/23	GGriotto	GGriotto	RCorso
1	Emissione finale a seguito di verifica preventiva	12/05/23	G. Griotto G. Griotto	G. Griotto	A. Corso
-	-	-	-	-	-
-	-	-	-	-	-
-	-	-	-	-	-

LOTTO 2	CARTELLA	6.1.3	03	MTL2T1A2D	URBMCAR002.2

STAZIONE APPALTANTE
DIRETTORE DI DIVISIONE INFRASTRUTTURE E MOBILITÀ
Ing. R. Bertasio
RESPONSABILE UNICO DEL PROCEDIMENTO
Ing. A. Strozziero