




PIANTA PIANO TERRENO

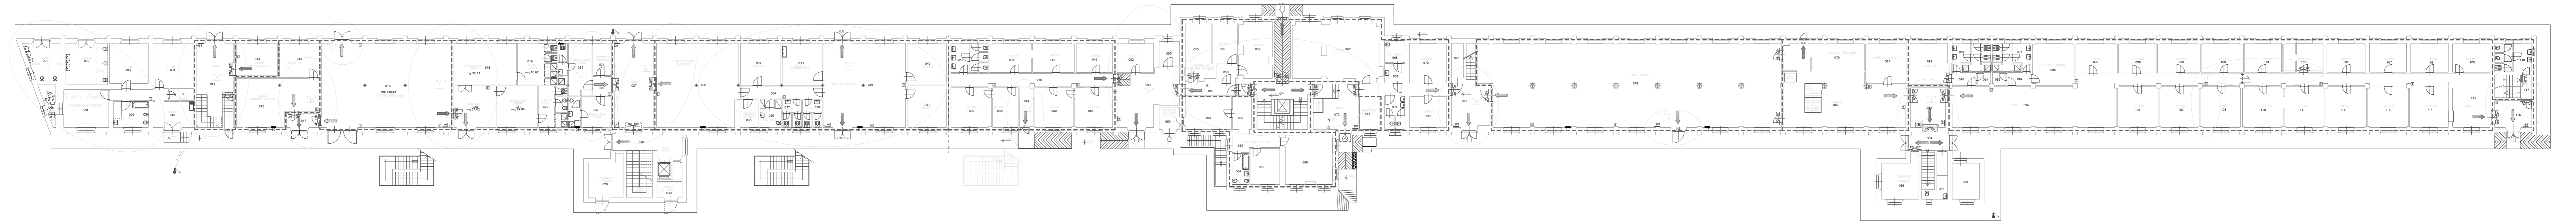


PIANTA PIANO PRIMO

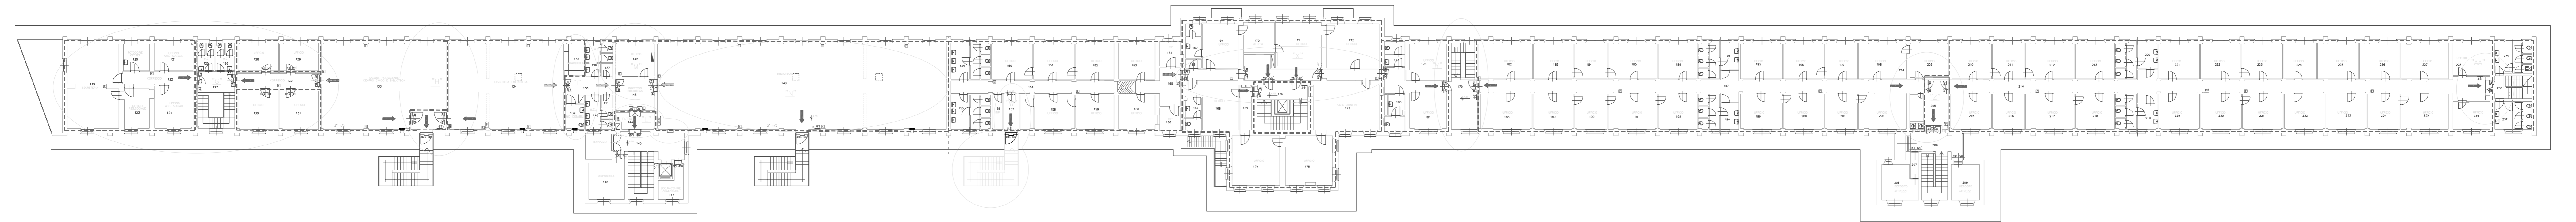

PIANTA PIANO INTERRATO

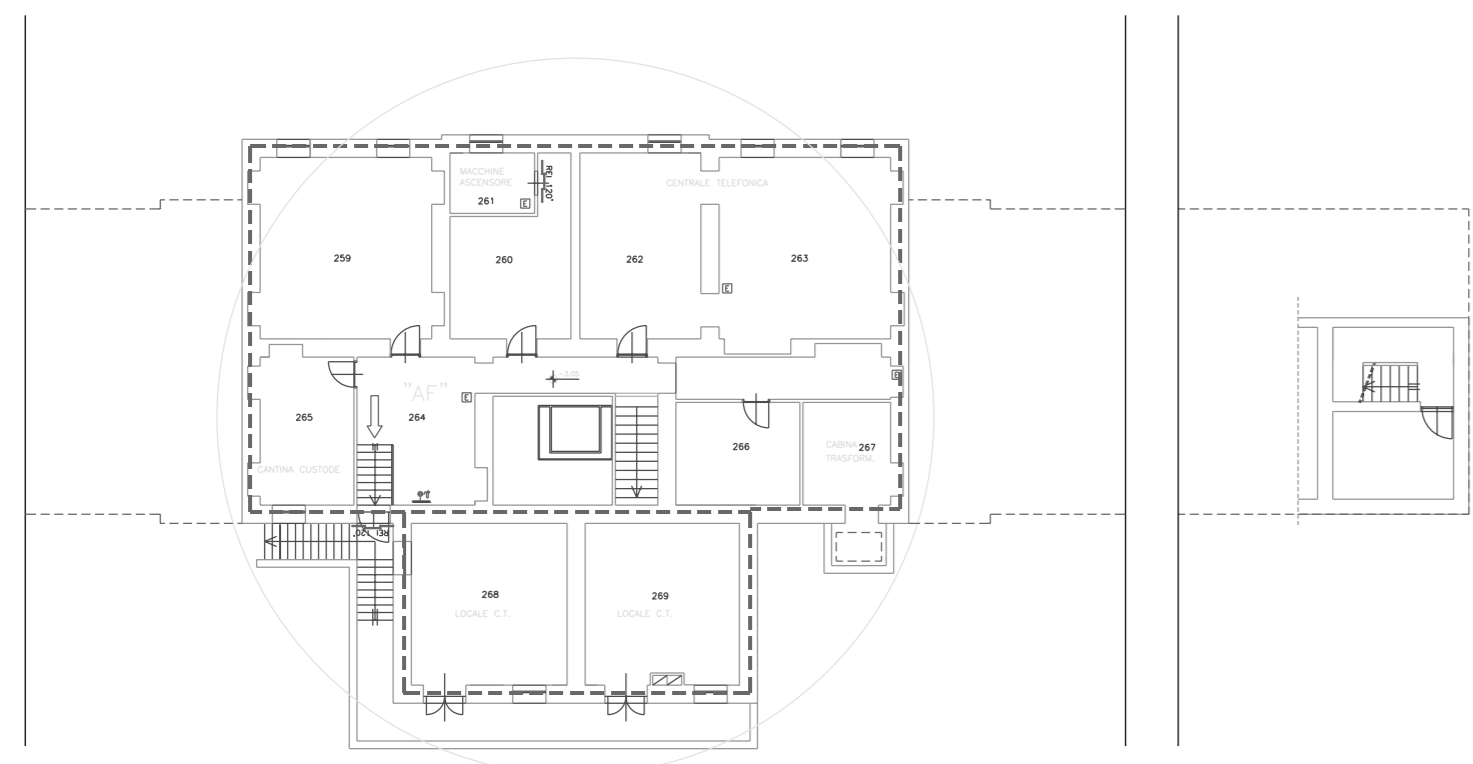

PIANTA PIANO SECONDO

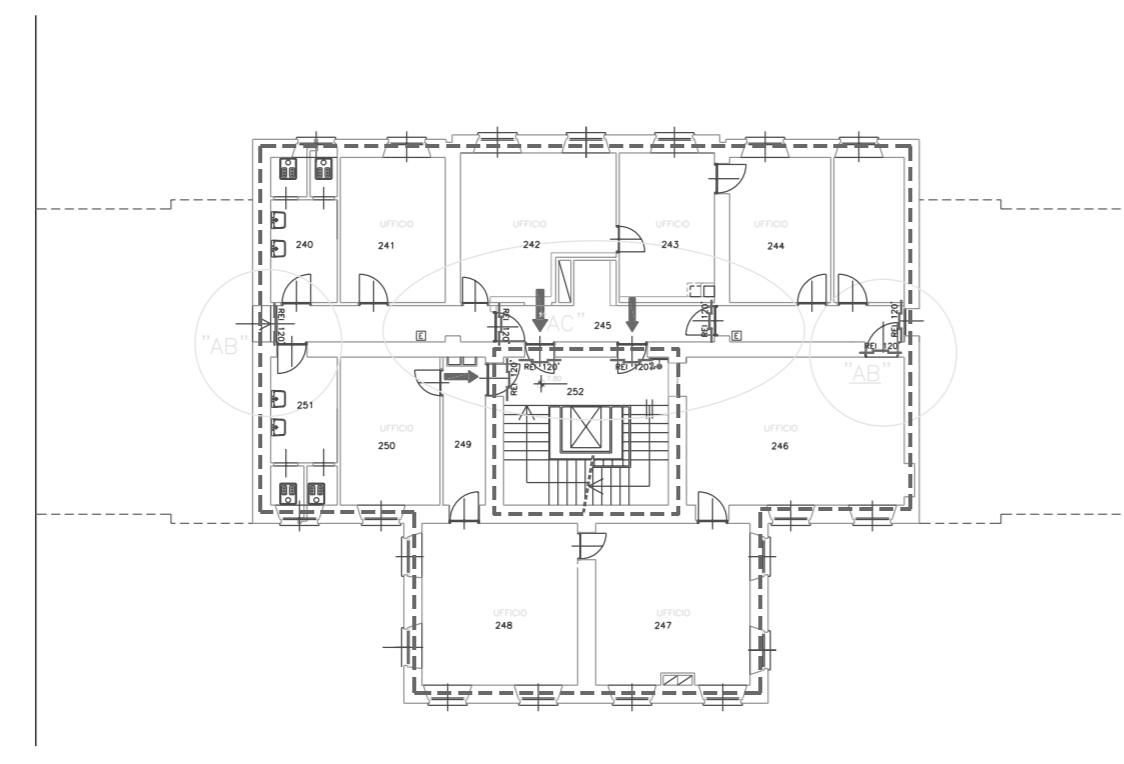

PIANTA PIANO SOTTOTETTO

