
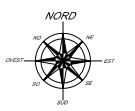


PIANO URBANO DELLA MOBILITA' SOSTENIBILE - PUMS

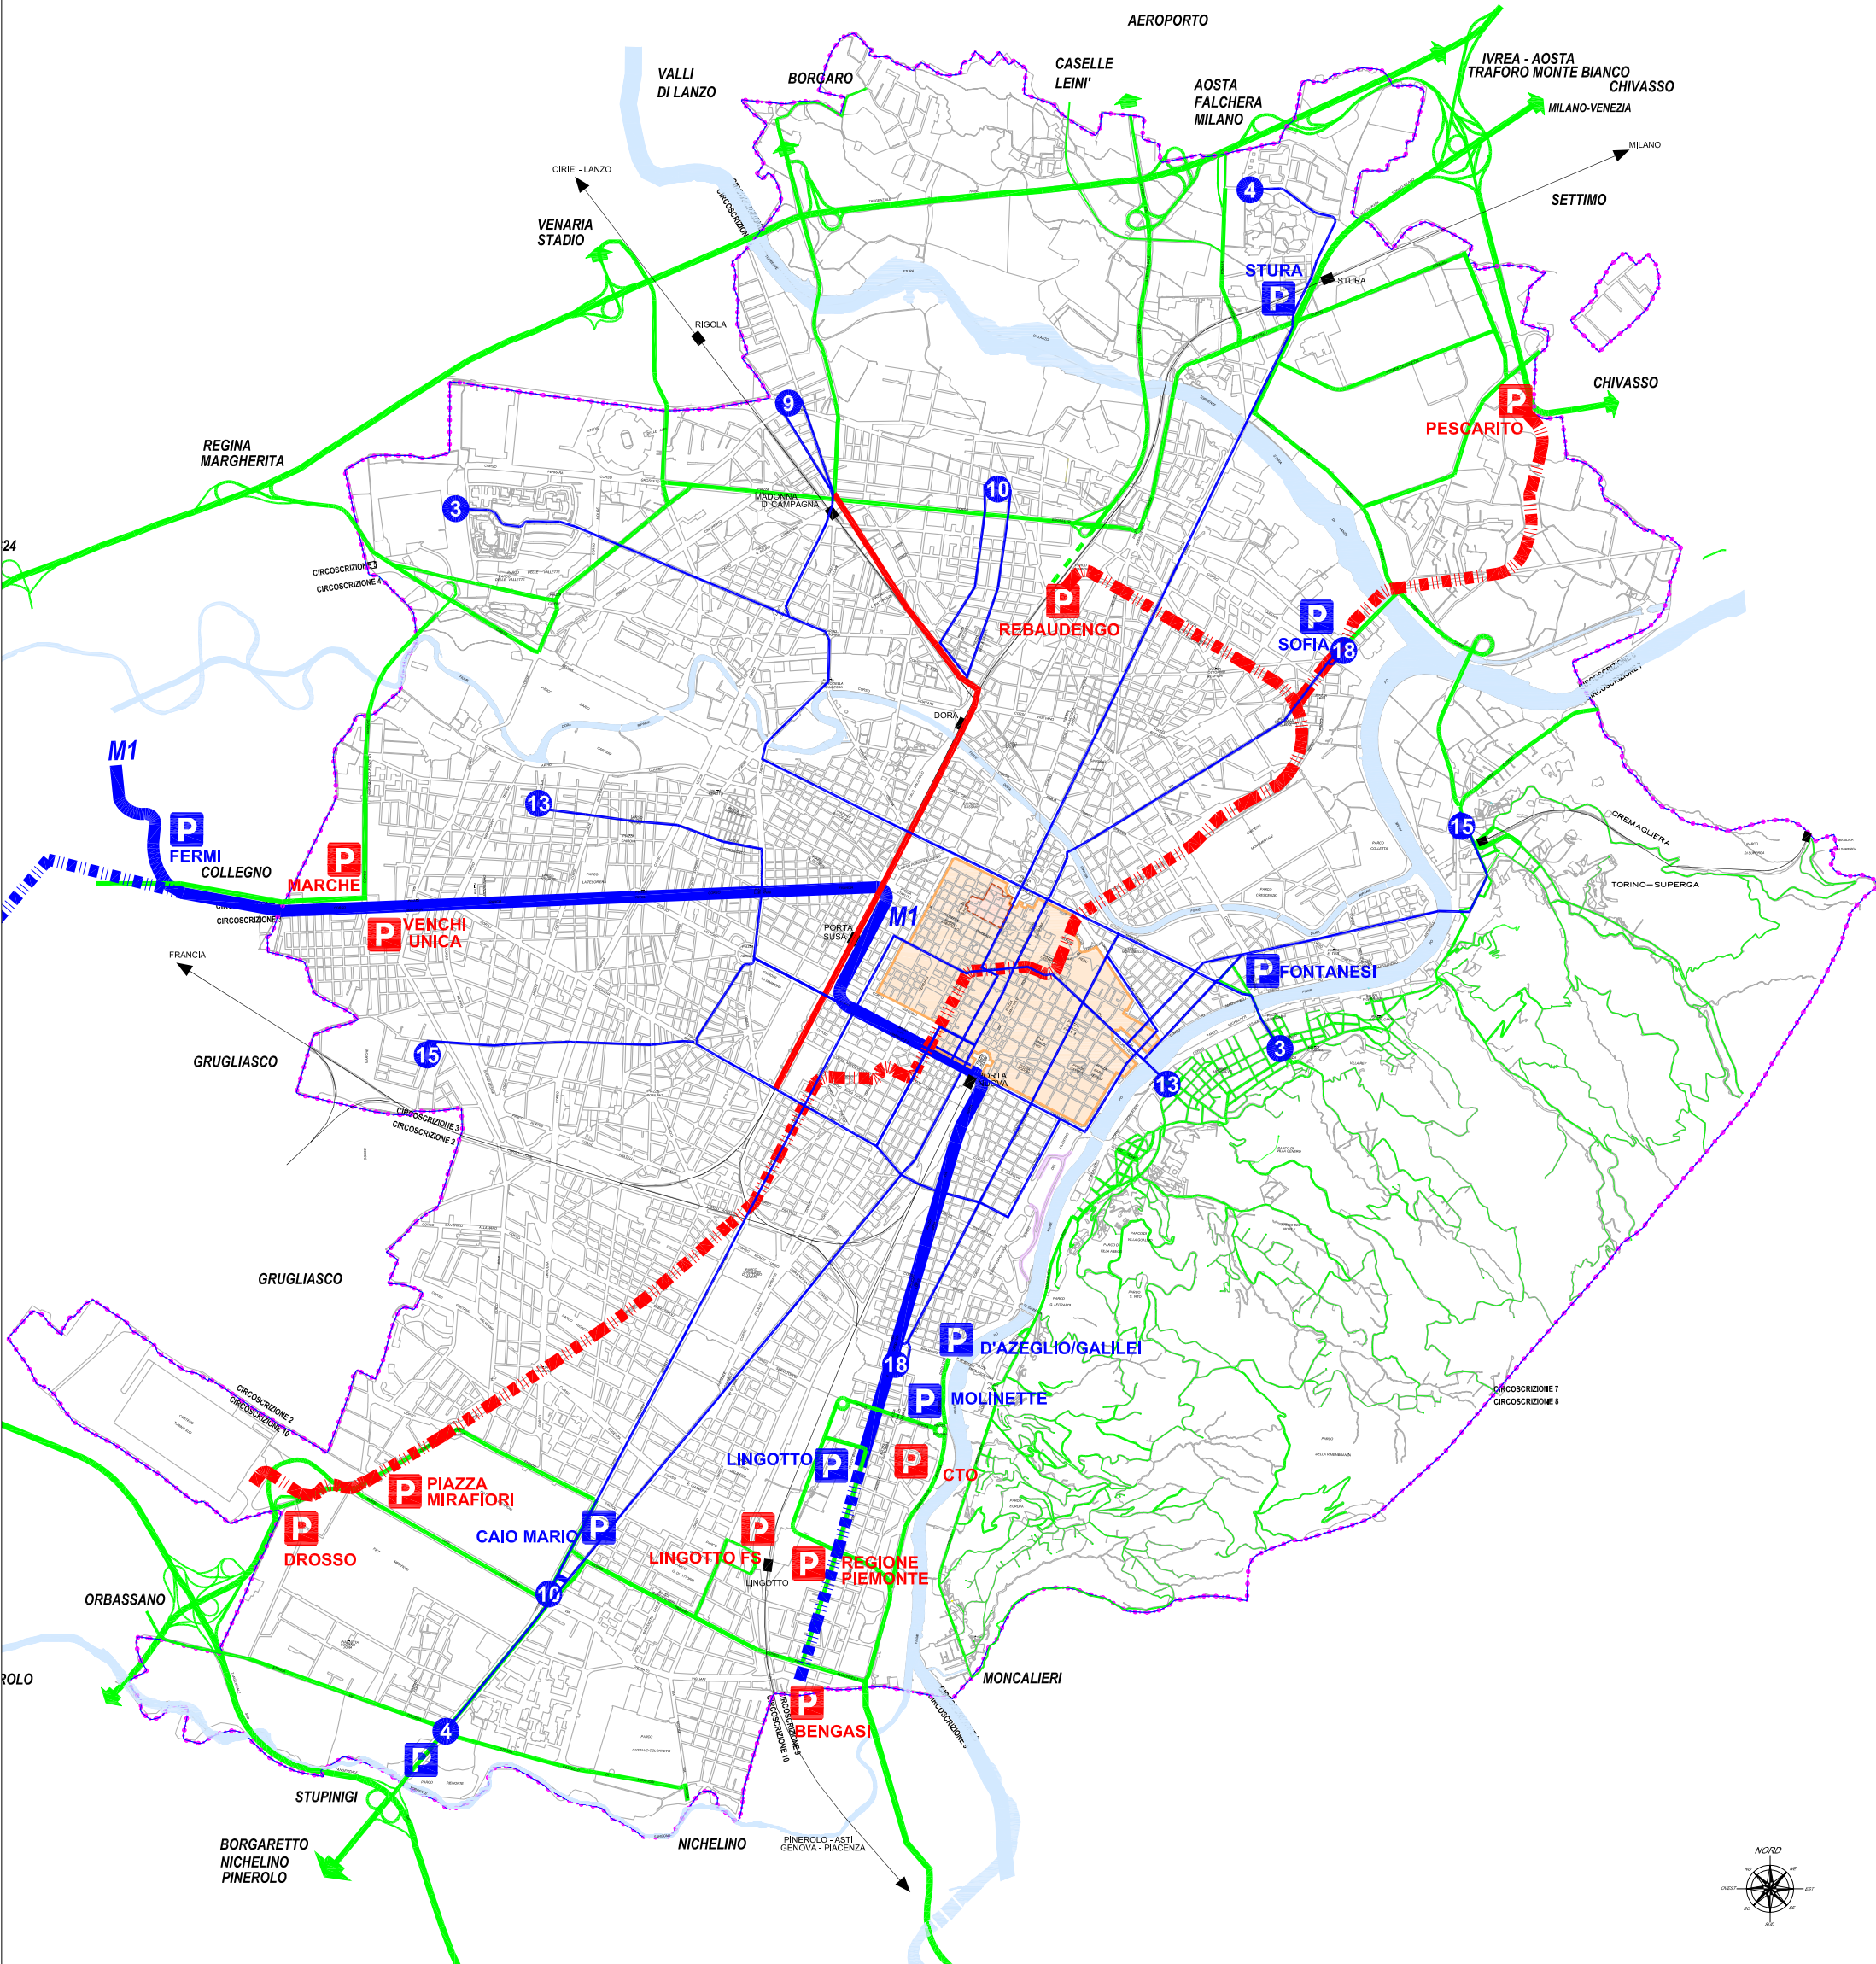

LIMITAZIONI ALLA CIRCOLAZIONE - PROGETTO

- PERCORSI LIBERI ESISTENTI (ANCHE IN ORARIO DI LIMITAZIONE)
- - - PERCORSI LIBERI IN PROGETTO (ANCHE IN ORARIO DI LIMITAZIONE)
- LINEE TRANVIARIE PRINCIPALI ESISTENTI
- LINEE TRANVIARIE PRINCIPALI IN PROGETTO
- LINEA METROPOLITANA 1 ESISTENTE
- - - LINEA METROPOLITANA 1 IN PROGETTO
- - - LINEA METROPOLITANA 2 IN PROGETTO
- ZTL CENTRALE ESTESA
- ZTL AREA ROMANA
- ZTL VALENTINO
- P PARCHEGGI D'INTERSCAMBIO ESISTENTI
- P PARCHEGGI D'INTERSCAMBIO IN PROGETTO