



Allegato n°

alla DC

DIVISIONE URBANISTICA E TERRITORIO
AREA URBANISTICA E QUALITA' DELL'AMBIENTE COSTRUITO
PROGETTO SPECIALE PIANO REGOLATORE
VIA MEUCCI N°4



PROPOSTA TECNICA DEL PROGETTO PRELIMINARE
(AI SENSI DELL'ARTT. 14 E 15 DELLA LUR N. 56/1977 E SMI)

TAVOLA 6
QUOTE DI RIFERIMENTO

PROGETTISTA E RESPONSABILE DEL PROCEDIMENTO

Arch. Rosa GILARDI
(documento firmato digitalmente ai sensi art. 20 e ss. Del D.lgs 82/2005 e s.m.i.)

GRUPPO DI COORDINAMENTO

Arch. Donato GUGLIOTTA Arch. Giacomo LEONARDI Arch. Liliana MAZZA Ing. Labeled WASSEL

CON I COMPONENTI L'UFFICIO DEL PIANO

Torino, Maggio 2020


SETTORE STRUMENTAZIONE URBANISTICA
 A. 19.14.V.O.
 P. 1233
 Cat. X
 1-8-02

PROPOSTA DI FASCE FLUVIALI
 DEFINIZIONE
 DELLE QUOTE DI RIFERIMENTO
 PER L'EDIFICAZIONE
 IN FASCIA C

Fiume Dora Riparia
 Dal Ponte Amedeo IX
 allo sbocco in Po

CITTA' DI TORINO	AREA DI PIANURA
PRG	ALLEGATO 4.4-4 (5/7)
VARIANTE Studio idrogeomorfologico AGGIORNAMENTO	Scala: 1:6000 Data: Aprile 2002
Prof. Geol. F. Carraro Prof. Geol. F. Grasso Dott. Geol. S. Zenella	PLANIMETRIA

Localizzazione

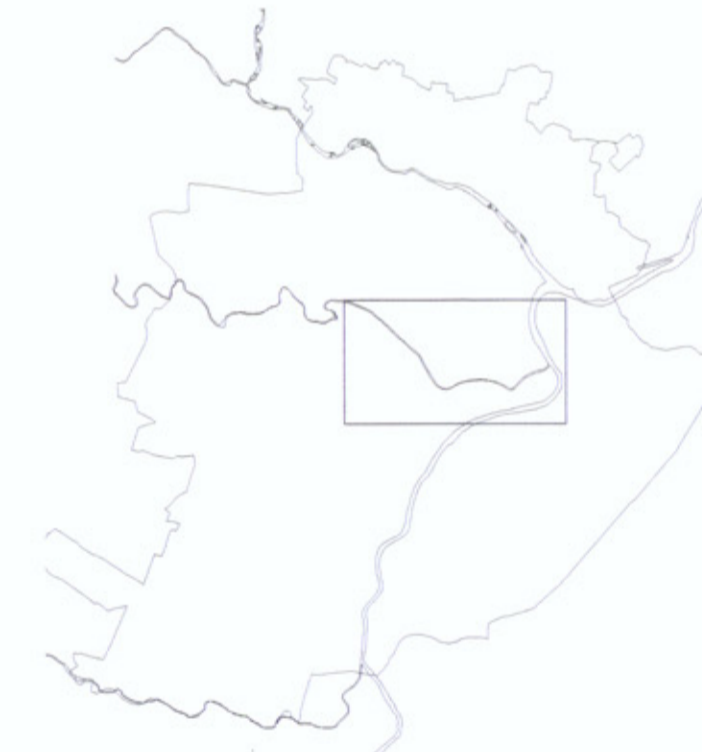

Base Cartografica: Cartografia numerica della Città di Torino

LEGENDA

- Proposta di delimitazione delle fasce fluviali
- limite(*) tra la Fascia A e la Fascia B
- limite(*) tra la Fascia B e la Fascia C
- limite(*) esterno della Fascia C
- limite(*) di progetto tra la Fascia B e la Fascia C

257.38 Quote di riferimento

Asse di riferimento

Tavola particolareggiata

