



Allegato n°

alla DC

DIVISIONE URBANISTICA E TERRITORIO
AREA URBANISTICA E QUALITA' DELL'AMBIENTE COSTRUITO
PROGETTO SPECIALE PIANO REGOLATORE
VIA MEUCCI N°4



PROPOSTA TECNICA DEL PROGETTO PRELIMINARE
(AI SENSI DELL'ARTT. 14 E 15 DELLA LUR N. 56/1977 E SMI)

TAVOLA 6
QUOTE DI RIFERIMENTO

PROGETTISTA E RESPONSABILE DEL PROCEDIMENTO

Arch. Rosa GILARDI
(documento firmato digitalmente ai sensi art. 20 e ss. Del D.lgs 82/2005 e s.m.i.)

GRUPPO DI COORDINAMENTO

Arch. Donato GUGLIOTTA Arch. Giacomo LEONARDI Arch. Liliana MAZZA Ing. Labeled WASSEL

CON I COMPONENTI L'UFFICIO DEL PIANO


Torino, Maggio 2020

PROPOSTA DI FASCE FLUVIALI
DEFINIZIONE
DELLE QUOTE DI RIFERIMENTO
PER L'EDIFICAZIONE
IN FASCIA C

Fiume Stura di Lanzo
Dal Ponte Ferdinando di Savoia
allo sbocco in Po

CITTA' DI TORINO	AREA DI PIANURA		
PRG	ALLEGATO 4.4-4 (7/7)		
VARIANTE Studi, disegno morfologici AGGIORNAMENTO	Scala: 1:5000	Data: Aprile 2002	PLANIMETRIA
Prof. Ing. V. Asselma	Prof. Geol. F. Carraro	Prof. Geol. F. Grosso	Dott. Geol. F. Zanella

Localizzazione

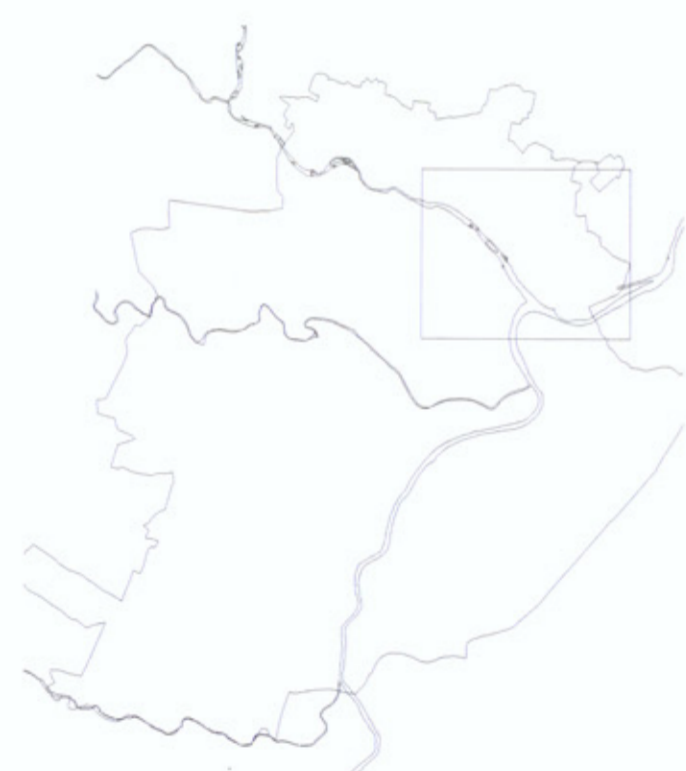

Base Cartografica: Cartografia numerica della Città di Torino

LEGENDA

- Proposta di delimitazione delle fasce fluviali
- - - - - limite(*) tra la Fascia A e la Fascia B
 - limite(*) tra la Fascia B e la Fascia C
 - - - - - limite(*) esterno della Fascia C
 - limite(*) di progetto tra la Fascia B e la Fascia C

▼ 257.38 Quote di riferimento

— Asse di riferimento

