IMPIANTO DI SCARICO

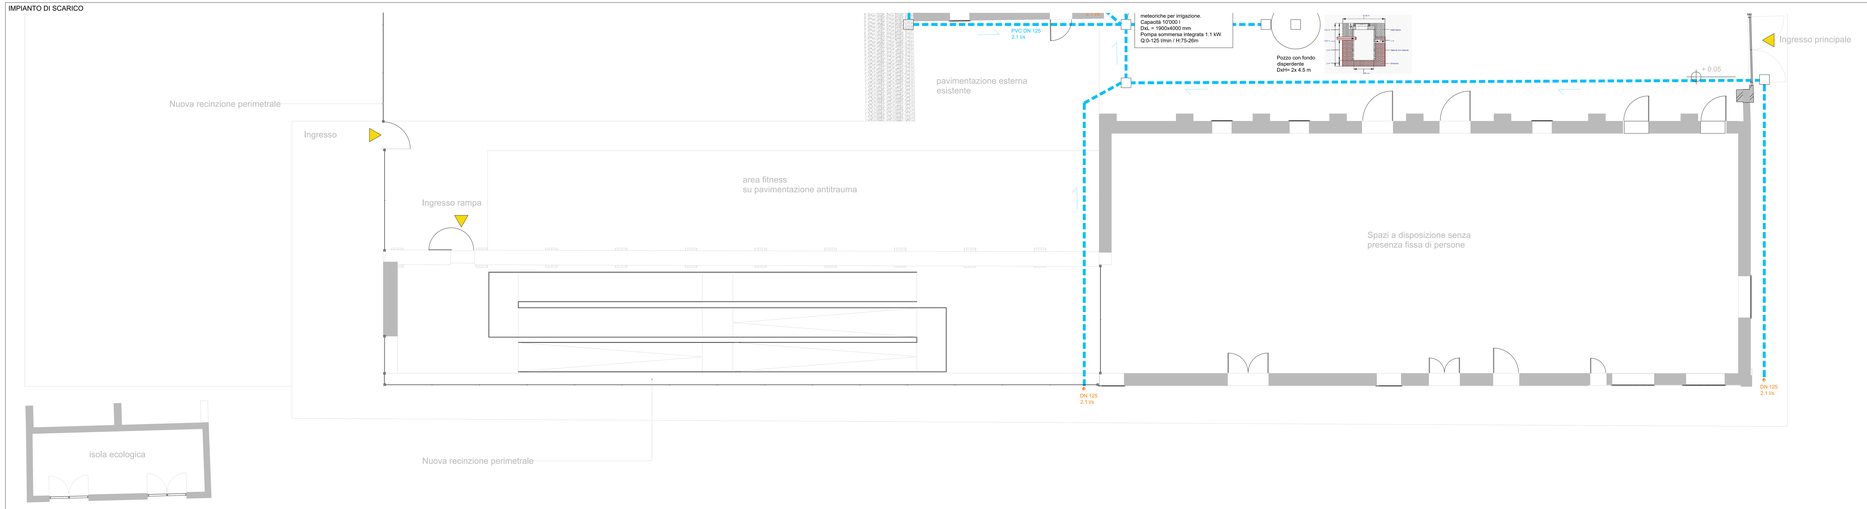

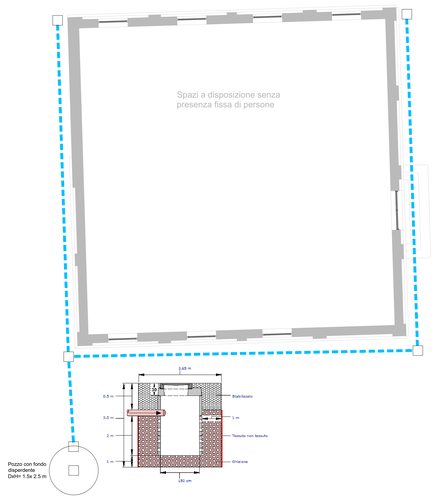

LEGENDA IMPIANTO DI SCARICO
Tubazione in PEAD aff/interno dell'edificio e in PVC all'esterno interrato per scarico acque grigie DN 90. Pmin 0.5%
Tubazione in PEAD aff/interno dell'edificio e in PVC all'esterno interrato per scarico acque nere DN 125. P min 0.5%
Tubazione in PEAD aff/interno dell'edificio e in PVC all'esterno interrato per scarico acque meteoriche. P min 1%
Pluviale in rame DN 120 mm
Disallineamenti in verticale a parete tubazioni di scarico. Verificare secondo le richieste della DL.

Finanziato dall'Unione europea NextGenerationEU

Dipartimento per lo Sport

Comune di Ascoli

PROGETTO

Parco dello Sport e dell'educazione Ambientale
Cluster 2 - Rigenerazione ex Galoppatoio militare

CLIENTE
Ente titolare del lavoro
Presidenza del Consiglio dei Ministri - Dipartimento per lo Sport
Direzione Manutenzione
Ufficio Manutenzione per il Commercio e lo Sport
Dipartimento Grandi Opere, Infrastrutture e Mobilità
Direzione Verde e Parchi

RUP/CP
Arch.Maria Vittoria

GRUPPO DI PROGETTAZIONE

Determina D.D. N°5382 DEL 27/09/2023

SOCIETA' MANDATARIA / Coordinatore del Gruppo di Progettazione / Progettista

TAX srl
Via Gentile, 89
67021 - Avezzano (AQ)
info@tax.it

PROGETTISTA IMPIANTI

Proimpianti srl
Via Gentile, 89
67051 - Avezzano (AQ)
s.gravea@proimpianti.it

GEOLOGO

Dott. Geologo Andrea Piano
Via Provenzale 6
67051 - Avezzano
andrea@piranogeologi.it

CONSULENTI:

PAESAGGIO
Arch.Paesaggista Diego Colonna
AMBIENTE
Studio Biosfera - Dott. Biologo Gianni Bettini
Myricae s.r.l. - Dott. Agronomo Giordano Fossi
Dott. Agronomo Tommaso Vai

CUP
C15B22000090006

CODICE OPERA
5057

FASE PROGETTUALE

PROGETTO DEFINITIVO

ELABORATO

Impianto meccanico - Impianto di scarico PT edificio F

CODICE ELABORATO		COD	ELAB. GRAF.					DATA	SCALA
CDS-IA-DEL-PROGETTUALE	TIPO	AUTORE	MEC	LIVELLO	PROTTUA	DISCIPLINA	N. DISEGNATO	DIC'2022	1:50
10A2	DEFINITIVO	Proimpianti s.r.l.	IMP	PT		dwg	SCARICO	01	REV 2 00

NOME FILE 10A_2_DIP_0407_IMP-ELABG.DWG 01-Ex-palestra meccanico - Impianto di scarico PT edificio F