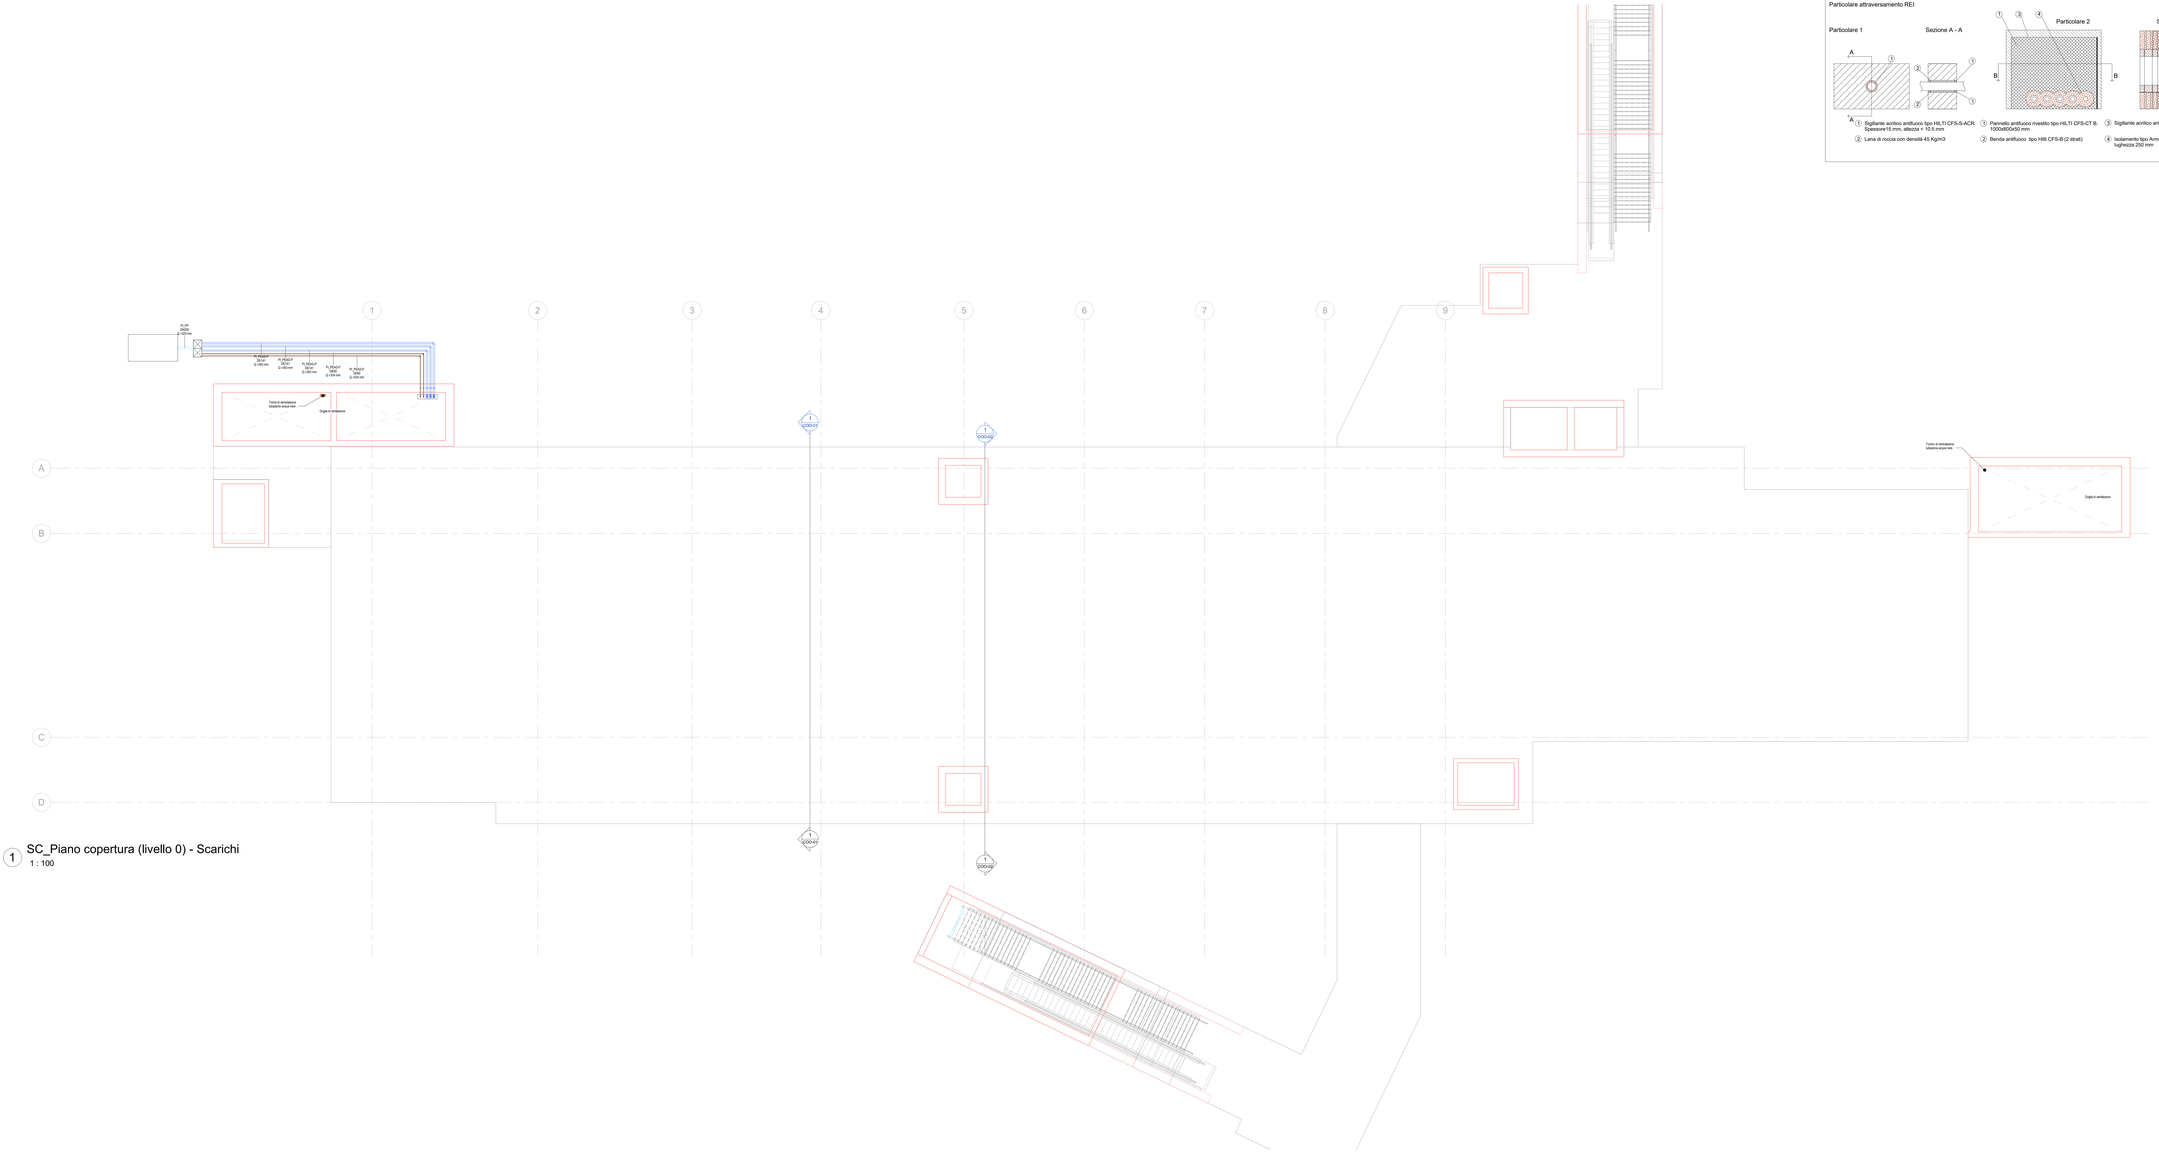

1 SC_Piano copertura (livello 0) - Scarichi
1 : 100

Particolare attraversamento REI

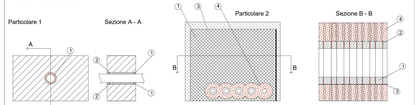

1. Sigillante acrilico antifuoco tipo HILTI CFS-S-ACR. Spessore15 mm, altezza = 10.5 mm
2. Lana di roccia con densità 45 Kg/m3
1. Pannello antifuoco rivestito tipo HILTI CFS-CT B. 1500x600x50 mm
2. Benda antifuoco tipo Hilti CFS-B (2 strati)
3. Sigillante acrilico antifuoco tipo HILTI CFS-S ACR
4. Isolamento tipo Armaflex AF spessore 32 mm, lughezza 250 mm

KEYPLAN

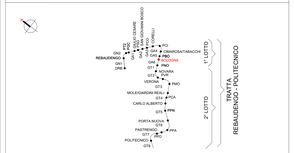
P.le BOCCONI
P.le GUIDO RENI
VIA GIUSEPPE VERDI
VIA CARLO ALBERTO
VIA MOLE ANTONELLIANA
VIA PORTA NUOVA
VIA POLITECNICO
VIA CARLO ALBERTO
VIA CARDORNA/TABACCHI
P.le BOCCONI
VIA MADAMA CRISTINA
VIA MOLE ANTONELLIANA
VIA PINO
VIA PINO
VIA PINO