ALLACCIO SMAT

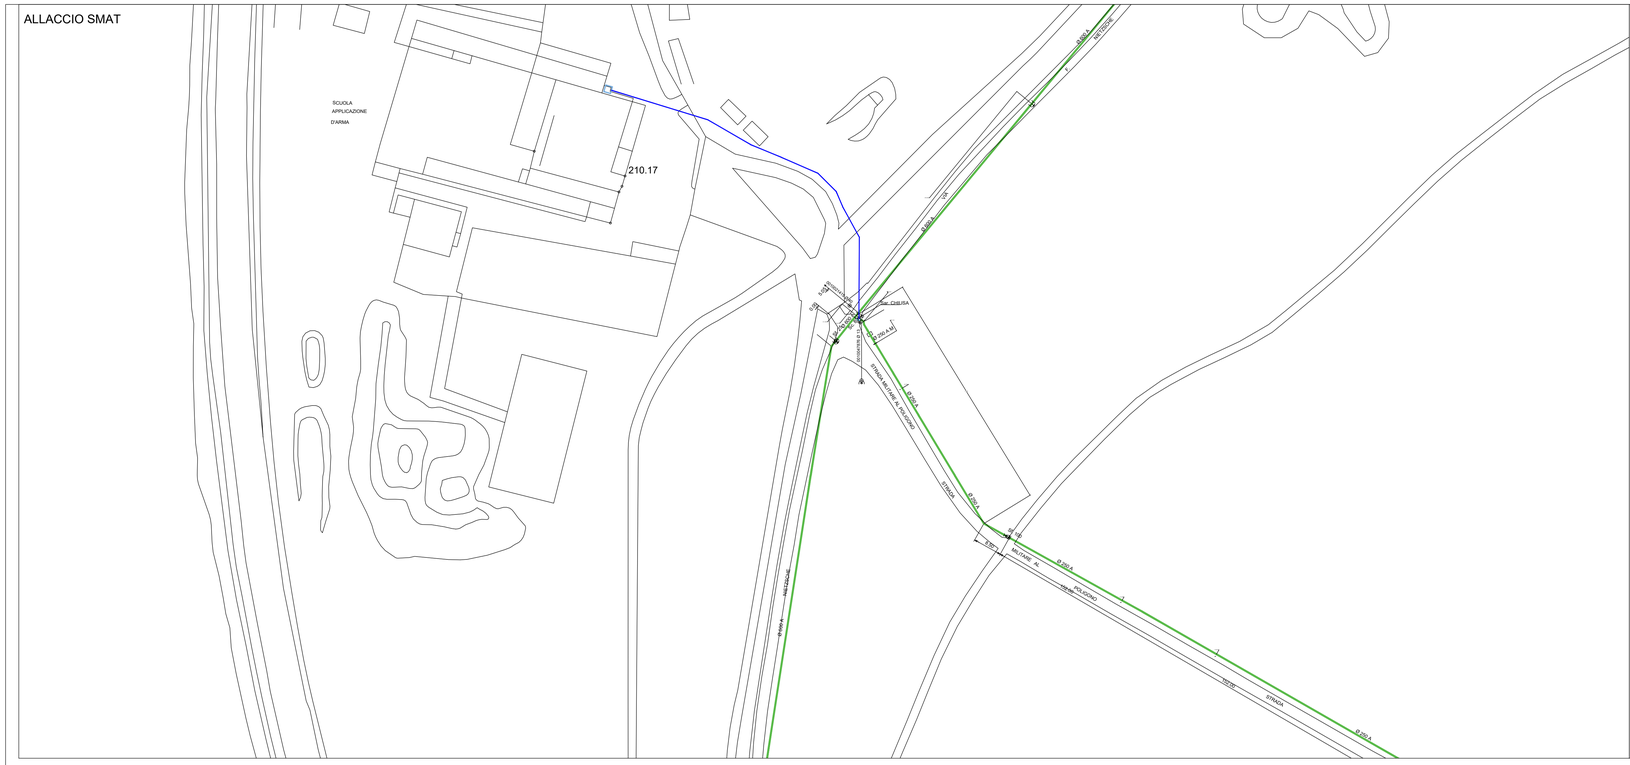

LEGENDA LINEE

- CONDOTTA ESISTENTE
- NUOVA CONDOTTA

ADDUZIONE IDRICA PT

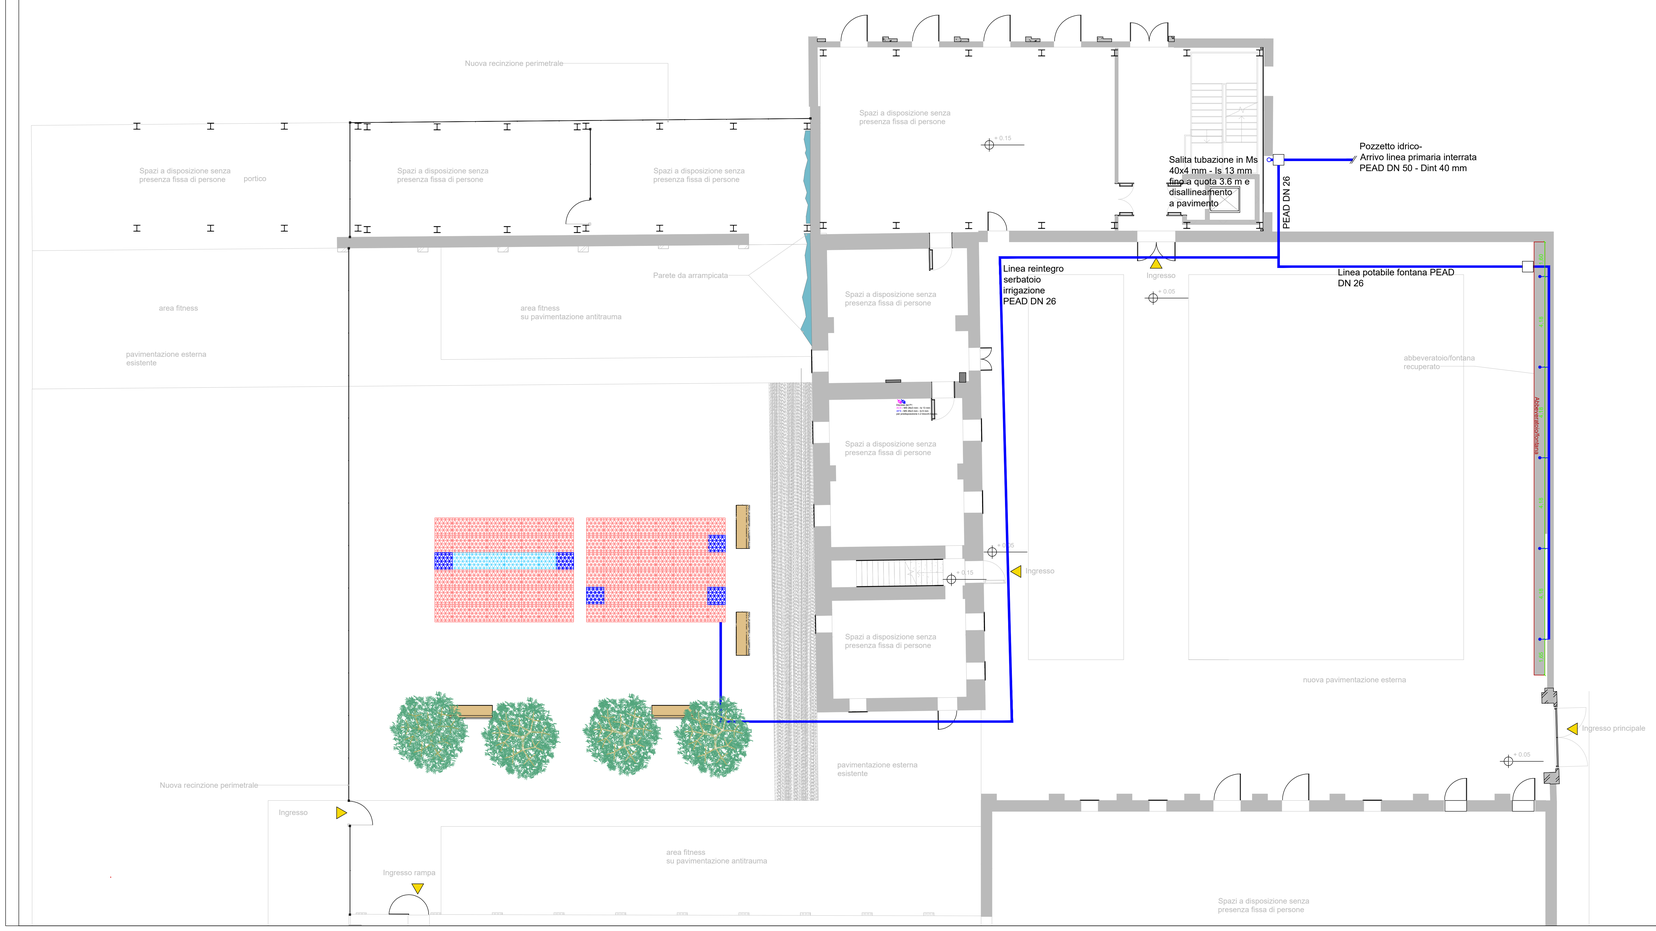

Tubazioni adduzione idrica edificio ex galoppatoio	
Tipo	Lunghezza
Adduzione principale PEAD DN 50 mm	120 m
Stacco opere a verde PEAD DN 26 mm	4.5 m
Linea fontana/beverini PEAD DN 26 mm	30 m
Linea reintegro irrigazione PEAD DN 26 mm	53 m

Pozzetti linea adduzione idrica edificio ex galoppatoio	
Tipo	Quantità
Esistente vicino cancello ingresso al lotto (vedi foto)	1
Nuova fornitura linea primaria - cls 60x60 cm	1
Nuova fornitura linea fontana/beverini - cls 60x60 cm	1
Integrato nella vasca recupero acque meteoriche linea reintegro vasca (vedi disegno costruttivo vasca)	1

Finanziato dall'Unione europea NextGenerationEU

Dipartimento per lo Sport

Città di Torino

PROGETTO

CENTRO PER L' EDUCAZIONE SPORTIVA ED AMBIENTALE MEISINO

Cluster 2 - Rigenerazione ex Galoppatoio

CLIENTE
Città di Torino
Dipartimento Manutenzioni e Servizi Tecnici
Divisione Manutenzioni
Servizio Infrastrutture per il Commercio e lo Sport

Dipartimento Grandi Opere, Infrastrutture e Mobilità
Divisione Verde e Parchi

RUP/CP
Arch.Maria Vitetta

GRUPPO DI PROGETTAZIONE — Determina D.D. N°5382 DEL 27/09/2023

SOCIETA' MANDATARIA / Coordinatore del Gruppo di Progettazione / Progettista

1AX srl
Via F.Crispi, 69
67051 - Avezzano (AQ)
info@1ax.it

PROGETTISTA IMPIANTI

PROIMPIANTI ENERGIA & INGEGNERIA
Proimpianti srl
Via Garibaldi, 89
67051 - Avezzano (AQ)
c.granata@proimpianti.it

GEOLOGO

Dott. Geologo Andrea Piano
Via Provenzale 6
14100 - Asti
andrea@actispianogeologi.it

CONSULENTI

PAESAGGIO
Arch.Paesaggista Diego Colonna

AMBIENTE
Studio Biosfera - Dott. Biologo Gianni Bettini
Myricae s.r.l.- Dott. Agronomo Giordano Fossi
Dott. Agronomo Tommaso Vai

CUP
C13I22000080006

CODICE OPERA
5057

FASE PROGETTUALE

PROGETTO ESECUTIVO

ELABORATO

Impianto meccanico - Allaccio SMAT

CODICE ELABORATO			ELAB. GRAF.						DATA	SCALA
COD.LAVORO	FASE DI PROGETTAZIONE	AUTORE	AREA	LIVELLO	TIPO FILE	DISCIPLINA	N. DOCUMENTO		07/06/24	1:50
104-2	ESECUTIVO	PROIMPIANTI	IMP	PT	.dwg	IDRICO	42	REV. 01		

NOME FILE 42-104_2_ESE_5057__IMP-ELAB.GRAF.-42-01-Impianto meccanico - Allaccio SMAT