DA PK. 12+913 A PK.12+697

STRATIGRAFIA TIPO D

scala 1 : 50

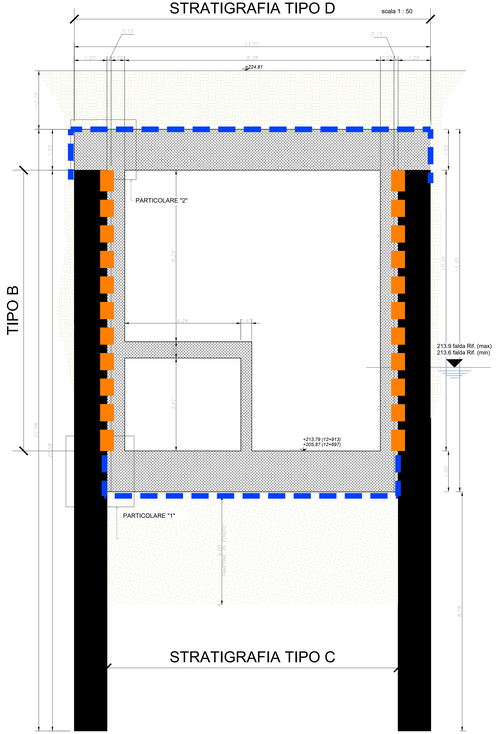

PARTICOLARE "1"
scala 1:25

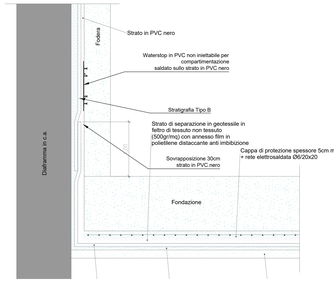

DA PK.12+697 A PK. 12+556

STRATIGRAFIA TIPO D

scala 1 : 50

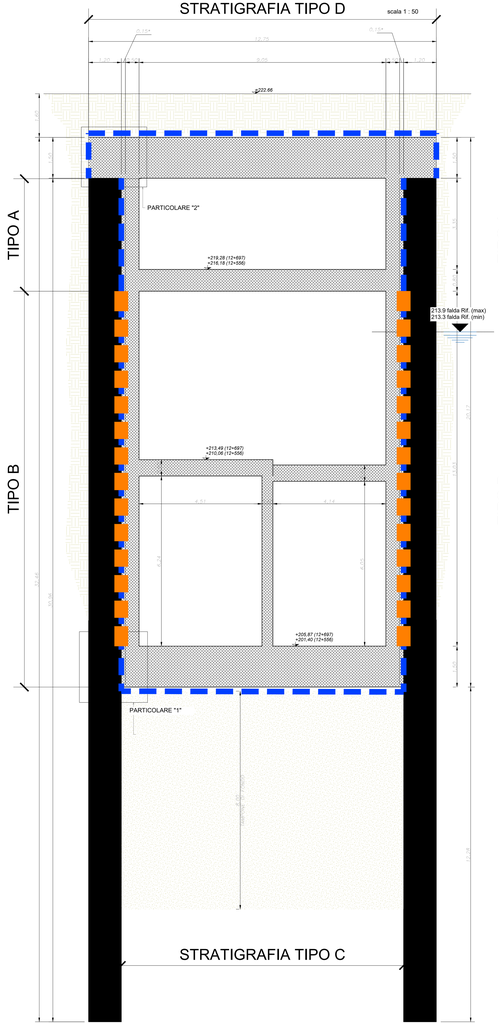

DA PK. 12+556 A PK. 12+398

STRATIGRAFIA TIPO D

scala 1 : 50

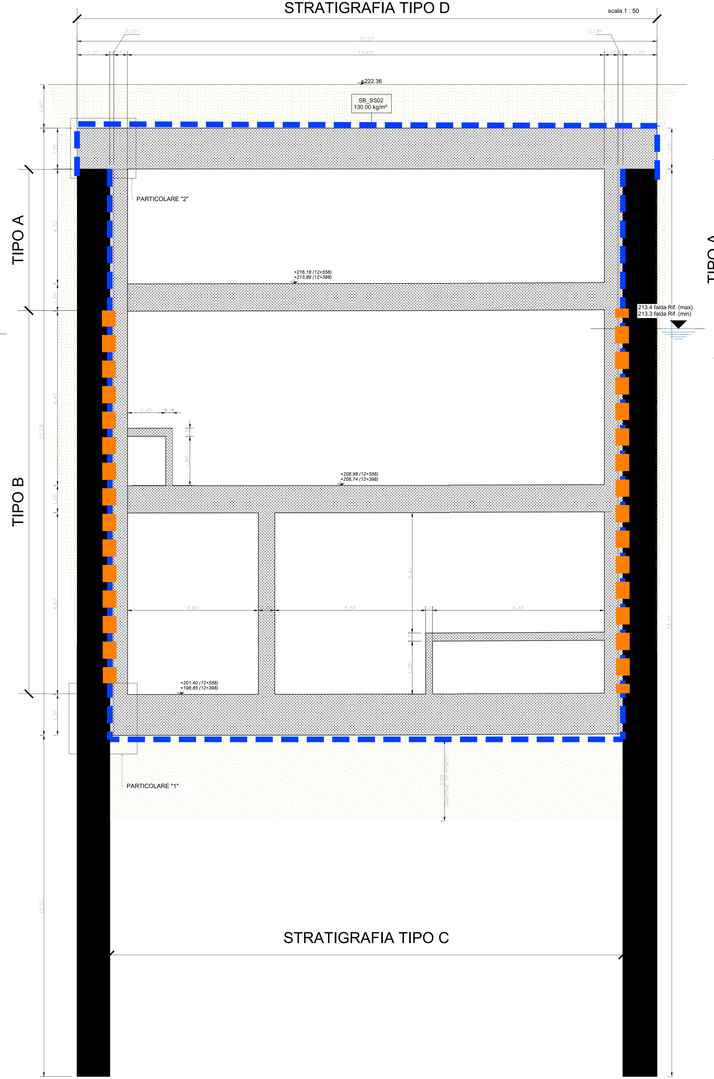

DA PK. 13+025 A PK.12+913

STRATIGRAFIA TIPO D

scala 1 : 50

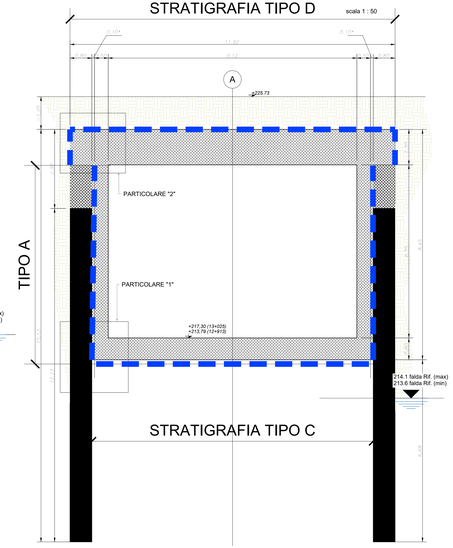

PROFILO WATERSTOP PVC INIETTABILE SULLE PARETI VERTICALI

PROFILO WATERSTOP PVC NON INIETTABILE

NOTE:
1.-L'AREA COMPARTIMENTATA E' PARI A CIRCA 100 mq
2.- OGNI AREA INCLUDE 5 VALVOLE DI INIEZIONE DISTRIBUITE IN MODO DA AVERE UNAREA DI INFLUENZA ADEGUATA PER LE FASI DI COLLAUDOVACUUM
3.-I TUBI DI INIEZIONE DEI GIUNTI WATERSTOP INIETTABILI E DELLE VALVOLE DI INIEZIONE DELLE AREE COMPARTIMENTATE DOVRANNO ESSERE RECAPITATI IN NICCHIE LA CUI POSIZIONE SARA' DEFINITA NELLA FASE DI PROGETTAZIONE ESECUTIVA. INDICATIVAMENTE SI CONSIDERA 1 NICCHIA OGNI 25-30m DI GIUNTO INIETTABILE E 1 NICCHIA OGNI 100mq DI AREA COMPARTIMENTATA.
4.- IL GEOTESSUTO ESTERNO DOVRA' ESSERE FISSATO AL SUPPORTO ANCHE CON RONDELLE IN PVC NEL NUMERO DI 4/M2 FISSATE CON CHIODI A SPARO MUNITI DI RONDELLE METALLICHE.

PARTICOLARE "2"
scala 1:25

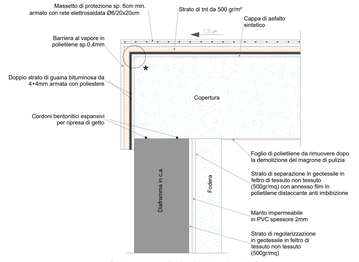

★ Prevedere smusso a 45° dello spigolo della soletta da realizzarsi durante la fase di casseratura per consentire la buona aderenza dello strato di guaina.

MINISTERO
DELLE INFRASTRUTTURE E DELLA MOBILITÀ SOSTENIBILI
STRUTTURA TECNICA DI MISSIONE

Mims

COMUNE DI TORINO

CITTÀ DI TORINO

METROPOLITANA AUTOMATICA DI TORINO
LINEA 2 - TRATTA POLITECNICO - REBAUDENGO

PROGETTAZIONE DEFINITIVA
Lotto Costruttivo 1: Rebaudengo - Bologna

PROGETTO DEFINITIVO		
DIRETTORE PROGETTAZIONE e discipline specialistiche	IL PROGETTISTA	INFRATRASPORTI.TO S.r.l.
Ing. R. Crova Ordine degli Ingegneri della Provincia di Torino n. 6638S	Ing. F. Rizzo Ordine degli Ingegneri della Provincia di Torino n. 9337K	

PROGETTO STRUTTURALE - GALLERIA ARTIFICIALE

TRATTE D'OPERA GA4
SCHEMI DI IMPERMEABILIZZAZIONE

	ELABORATO	REV.	SCALA	DATA
BIM MANAGER Geom. L. D'Ricardi	MTL2_T1_A1D_STR_GA4_T_002	0	1:50-1:25	05/12/2023

fg 1 a 1

AGGIORNAMENTI

REV.	DESCRIZIONE	DATA	REDATTO	CONTROL.	APPROV.	VISTO
0	EMISSIONE PER INTEGRAZIONE SISTEMI VACUUM	24/11/23	DLA	PDR	FRI	RCR
1	EMISSIONE FINALE A SEGUITO DI VERIFICA PREVENTIVA	05/12/23	FRI	FRI	FRI	RCR
-	-	-	-	-	-	-
-	-	-	-	-	-	-
-	-	-	-	-	-	-

LOTTO 1	CARTELLA	S.S.1	42	MTL2T1A1D	STRGA4T002

STAZIONE APPALTANTE

DIRETTORE DI ESERCIZIO
DIRETTORE DI PRODUZIONE
Ing. R. Bertasio

RESPONSABILE UNICO DEL PROCEDIMENTO
Ing. A. Strazziero