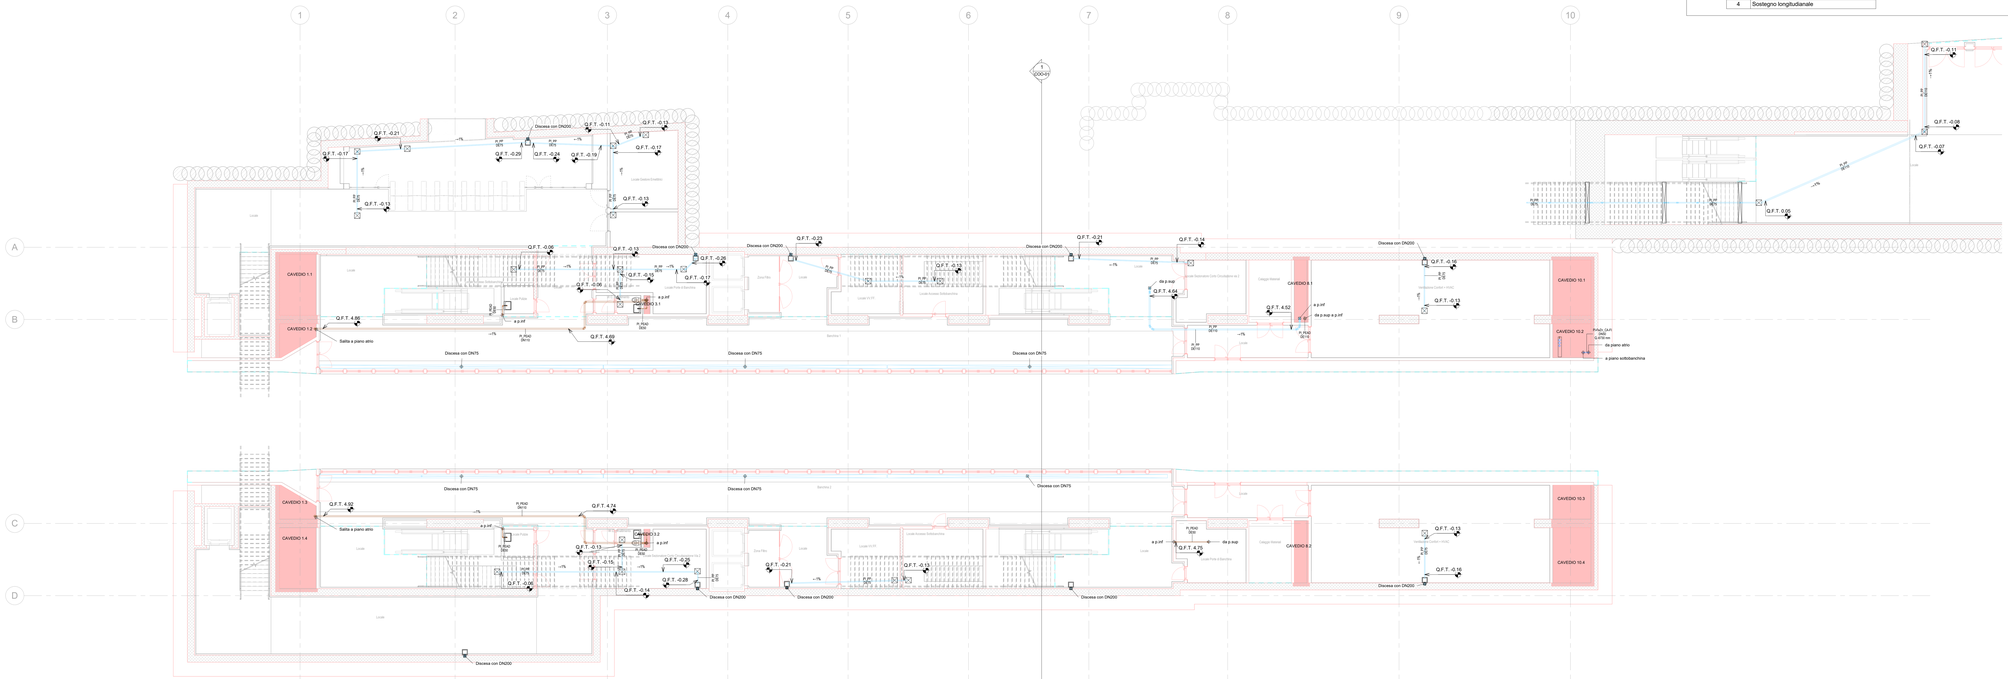
CAVEDIO 1.1
CAVEDIO 1.2
CAVEDIO 1.3
CAVEDIO 1.4
CAVEDIO 10.1
CAVEDIO 10.2
CAVEDIO 10.3
CAVEDIO 10.4
CAVEDIO 8.2
Salita a piano atrio
Discesa con DN200
Discesa con DN75
Q.F.T.-0.21
Q.F.T.-0.17
Q.F.T.-0.11
Q.F.T.-0.12
Q.F.T.-0.13
Q.F.T.-0.26
Q.F.T.-0.19
Q.F.T.-0.23
Q.F.T.-0.14
Q.F.T.-0.16
Q.F.T.-0.18
Q.F.T.-0.06
Q.F.T.-0.05
Q.F.T.-0.07
Q.F.T.-0.08
Q.F.T.-0.09
Q.F.T.-0.10
Q.F.T.-0.15
Q.F.T.-0.28
Q.F.T.-0.22
Q.F.T.-0.24
Q.F.T.-0.25
Q.F.T.-0.27
Q.F.T.-0.01
Q.F.T.-0.02
Q.F.T.-0.03
Q.F.T.-0.04
Q.F.T.-0.32
Q.F.T.-0.33
