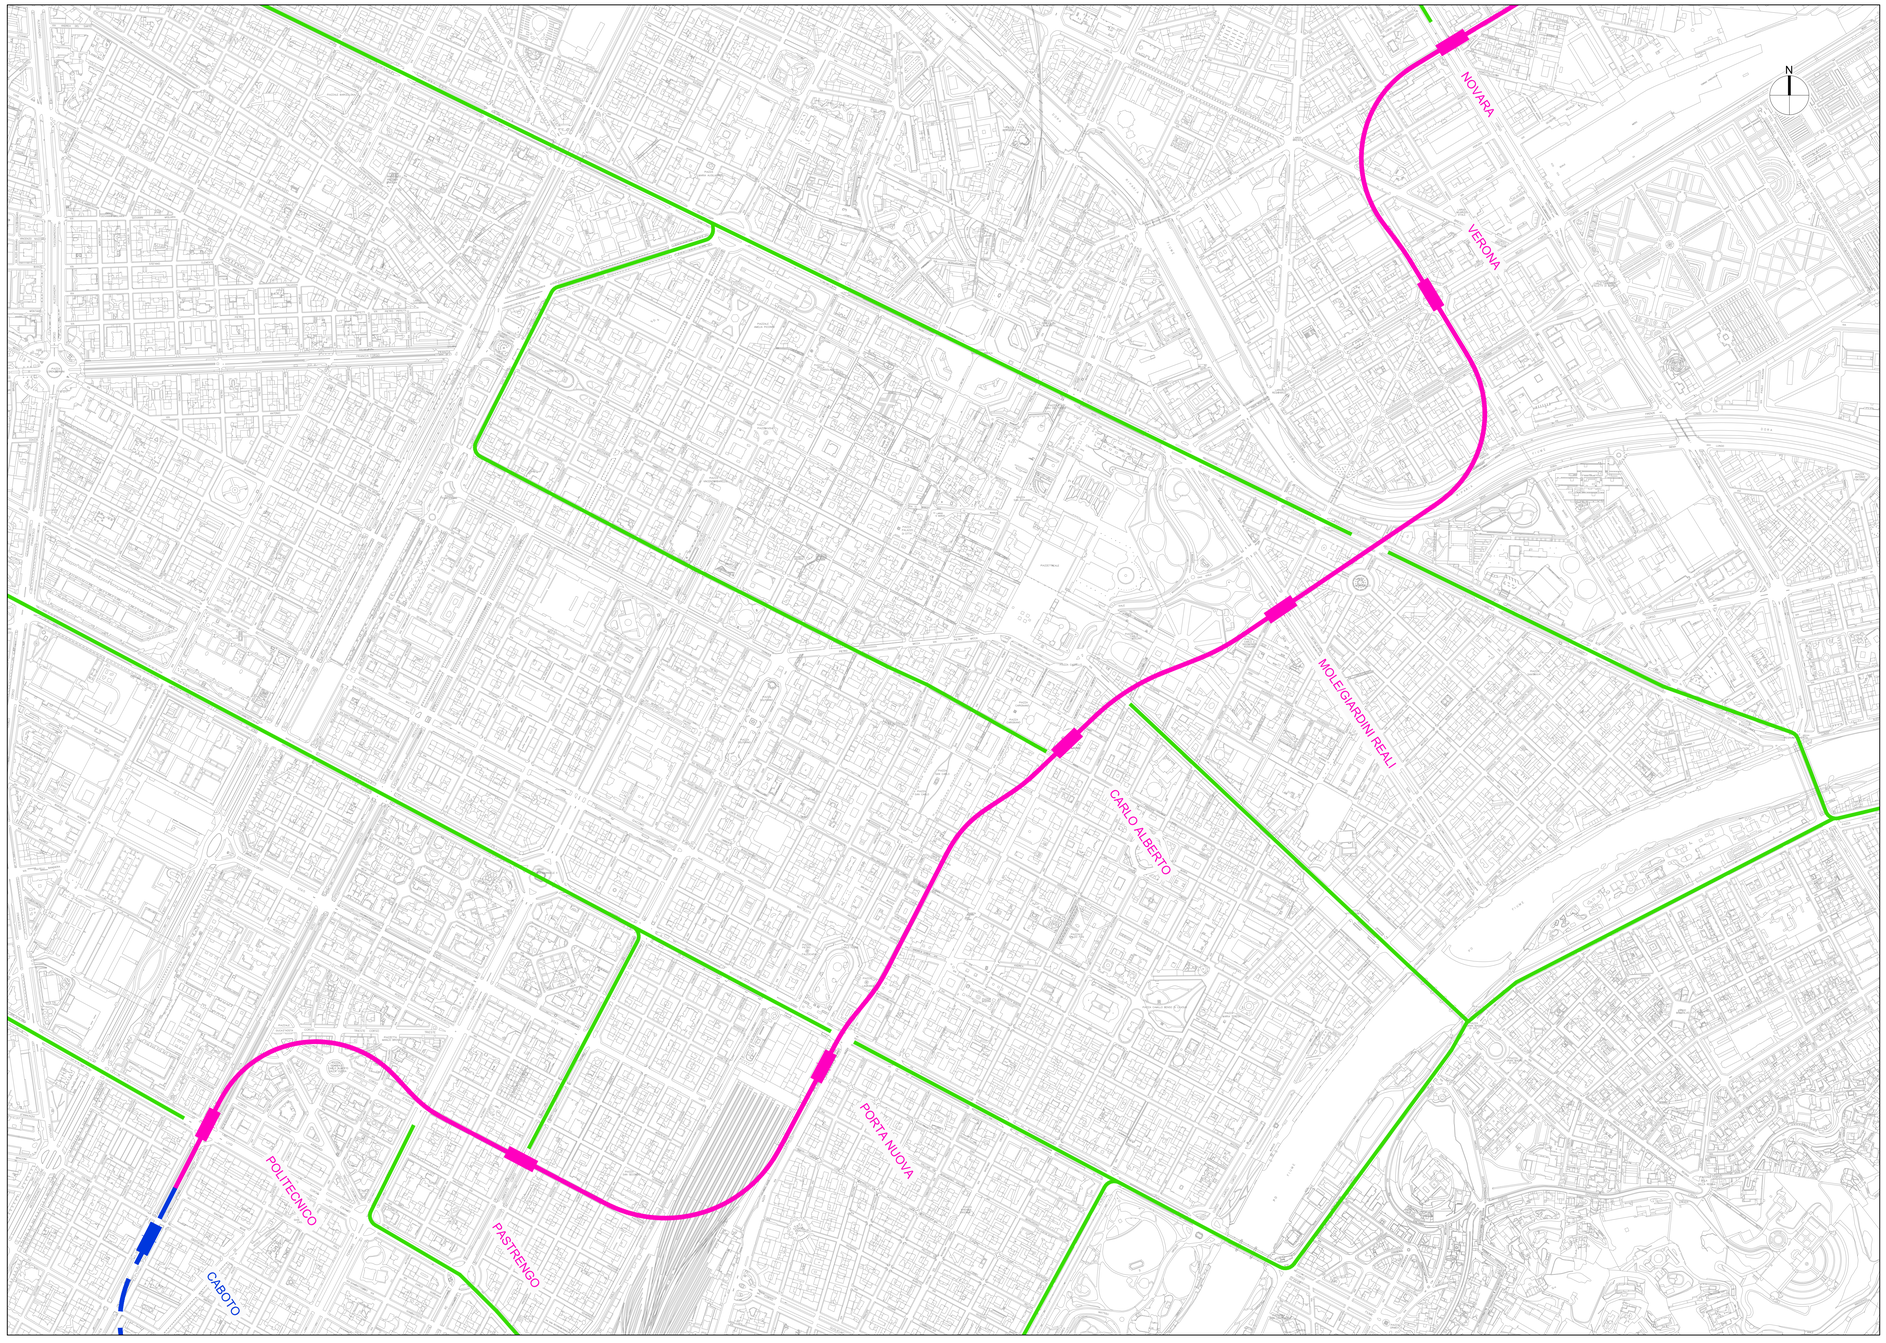

SCALA 1:10000
0 250 m 500 m 750 m 1000 m 1250 m

TRACCIATO LINEA 2:

- PERCORSI ACCESSO MEZZI DI CANTIERE
- FUTURA TRATTA FUNZIONALE POLITECNICO - ANSELMETTI
- TRATTA FUNZIONALE POLITECNICO - REBAUDENGO
- PROLUNGAMENTO LINEA 2 PER ORBASSANO
- FUTURO PROLUNGAMENTO LINEA 2 PER PESCARITO / S. MAURO
- AREA DEPOSITO - OFFICINA REBAUDENGO

MINISTERO
DELLE INFRASTRUTTURE E DELLA MOBILITÀ SOSTENIBILI
STRUTTURA TECNICA DI MISSIONE

Mims

COMUNE DI TORINO

CITTÀ DI TORINO

METROPOLITANA AUTOMATICA DI TORINO
LINEA 2 - TRATTA POLITECNICO - REBAUDENGO
PROGETTAZIONE DEFINITIVA
Lotto Costruttivo 2: Bologna - Politecnico

PROGETTO DEFINITIVO		
DIRETTORE PROGETTAZIONE Responsabile integrazione discipline specialistiche	IL PROGETTISTA	INFRATRASPORTI.TO S.r.l.
Ing. R. Crova Ordine degli Ingegneri della Provincia di Torino n. 6038S	Ing. F. Cocito Ordine degli Ingegneri della Provincia di Torino n. 8785X	**CANTIERIZZAZIONI** VIABILITA' DI CANTIERE DURANTE I LAVORI

ELABORATO	REV. int.	REV. est.	SCALA	DATA
BIM MANAGER Geom. L. D'Accardi	**MTL2T1A2DVIAGENT001**	**0**	**1**	1:5000	23/06/2023

AGGIORNAMENTI

Fg. 1 di 1

REV.	DESCRIZIONE	DATA	REDATTO	CONTROL.	APPROV.	VISTO
0	EMISSIONE	15/11/22	IEC	FCo	FCo	RCr
1	EMISSIONE FINALE A SEGUITO DI VERIFICA PREVENTIVA	23/06/23	IEC	FRi	FCo	RCr
-	-	-	-	-	-	-
-	-	-	-	-	-	-
-	-	-	-	-	-	-

LOTTO 2	CARTELLA	15.1	44	MTL2T1A2D	VIAGENT001

STAZIONE APPALTANTE

DIRETTORE DI DIVISIONE INFRASTRUTTURE E MOBILITÀ
Ing. R. Bertasio

RESPONSABILE UNICO DEL PROCEDIMENTO
Ing. A. Strozziero

RED	YEL	GREEN	CYAN	BLUE	MAG	WHITE	COL 8	COLORE 250	Blank/DATA/AGGIUN.				
0.16	0.24	0.32	0.36	0.40	0.80	0.15	0.08	0.16	per plotter con 1 s.r.				