


SEZIONE LONGITUDINALE

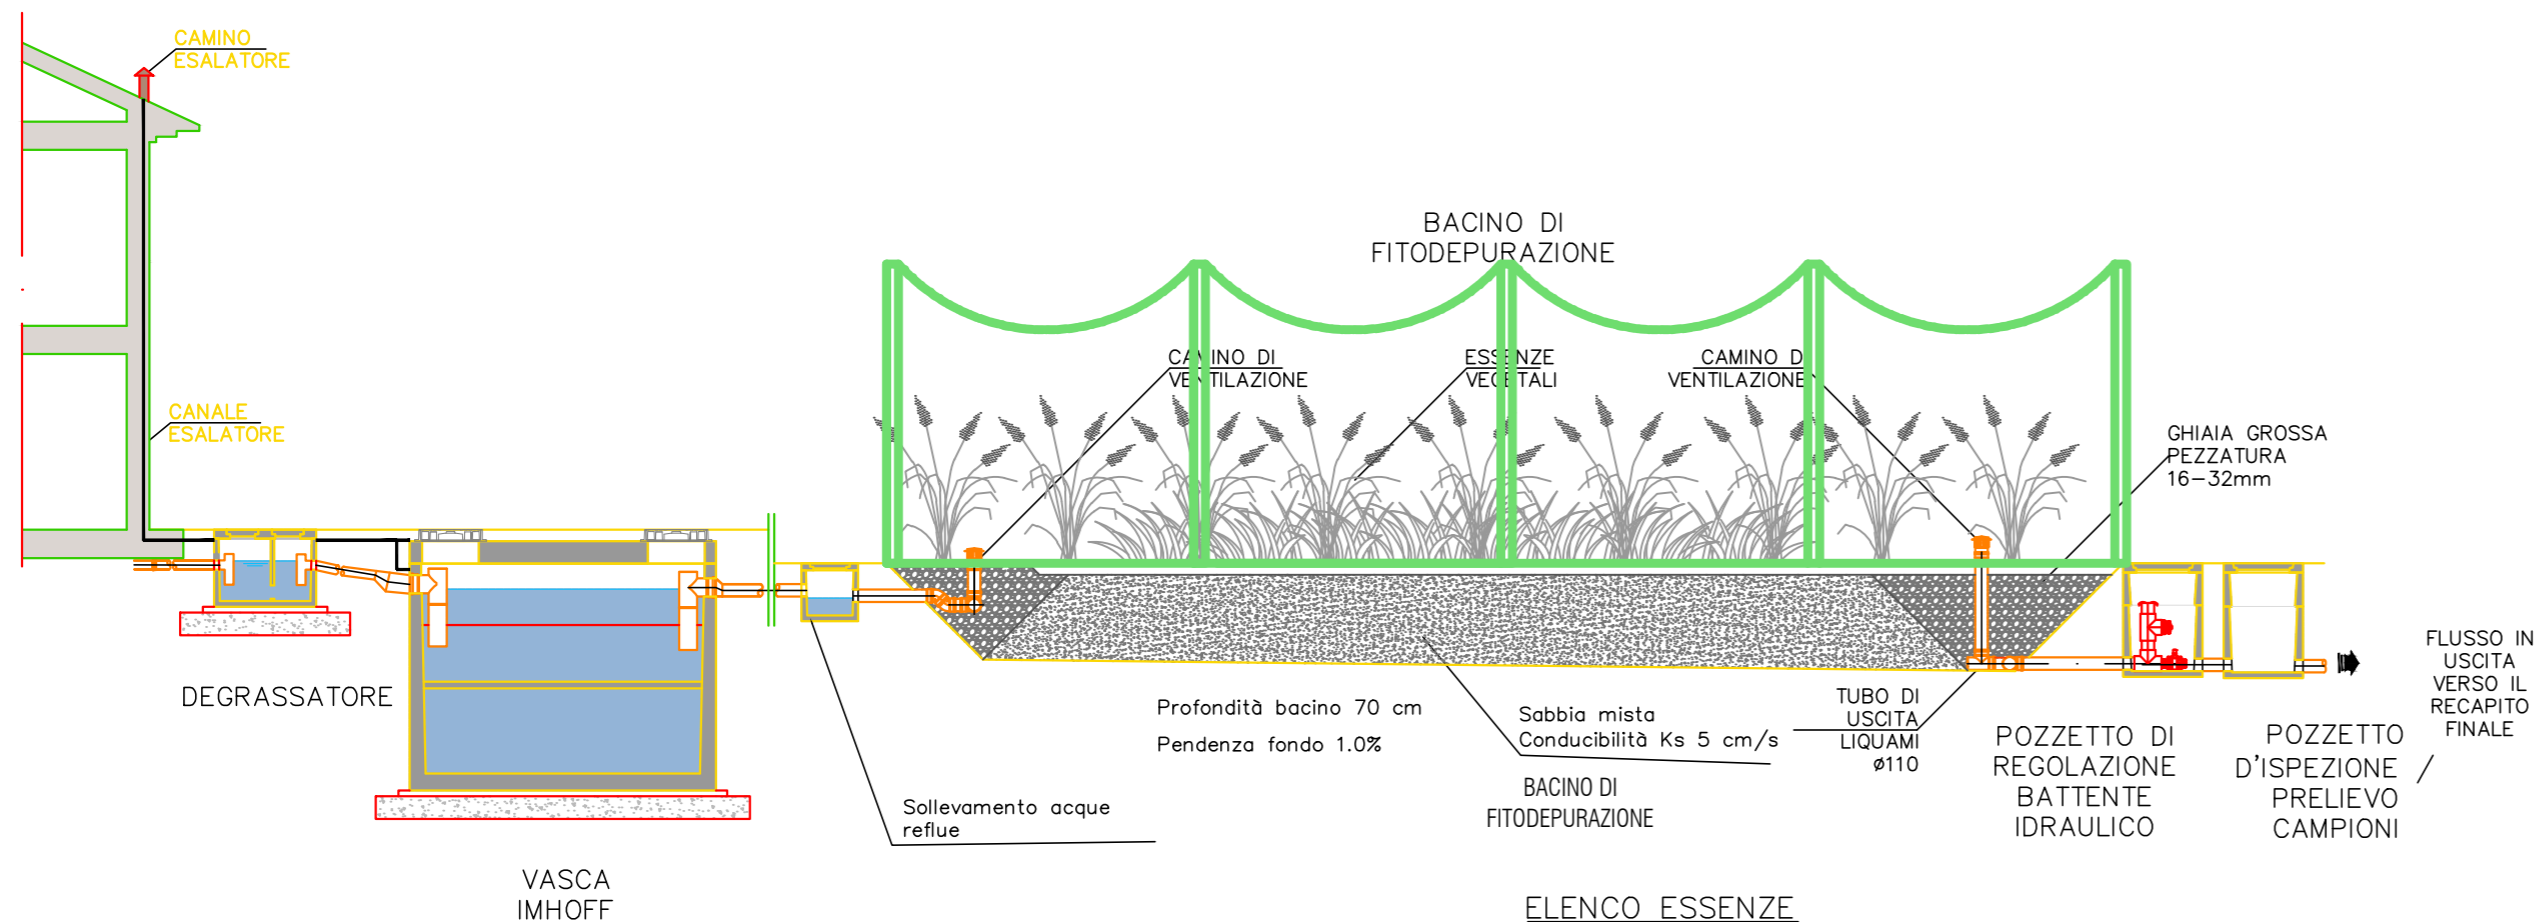

ELENCO ESSENZE VEGETALI:
Phragmites Australis
Typha Latifolia

<p>PROGETTO</p> <p align="center">Parco dello Sport e dell'educazione Ambientale Cluster 2 - Rigenerazione ex Galoppatoio militare</p>																									
<p>CLIENTE Città di Torino Dipartimento Manutenzioni e Servizi Tecnici Divisione Manutenzioni Servizio Infrastrutture per il Commercio e lo Sport Dipartimento Grandi Opere, Infrastrutture e Mobilità Divisione Verde e Parchi</p>	<p>RUP/CP Arch. Maria Vitetta</p>																								
<p>GRUPPO DI PROGETTAZIONE</p> <p align="right">Determina D.D. N°5382 DEL 27/09/2023</p>																									
<p>SOCIETA' MANDATARIA / Coordinatore del Gruppo di Progettazione / Progettista</p> <p>1AX srl Via F. Crispi, 69 67051 - Avezzano (AQ) info@1ax.it</p>																									
<p>PROGETTISTA IMPIANTI</p> <p>PROIMPIANTI ENERGIA & INGEGNERIA Via Garibaldi, 89 67051 - Avezzano (AQ) c.granata@proimpianti.it</p>																									
<p>GEOLOGO</p> <p>Dott. Geologo Andrea Piano Via Provenzale 6 14100 - Asti andrea@actispianogeologi.it</p>																									
<p>CONSULENTI</p> <p>PAESAGGIO Arch. Paesaggista Diego Colonna</p> <p>AMBIENTE Studio Biosfera - Dott. Biologo Gianni Bettini Myricae s.r.l. - Dott. Agronomo Giordano Fossi Dott. Agronomo Tommaso Vai</p>																									
<p>CUP C15B2200090006</p>	<p>CODICE OPERA 5057</p>																								
<p>FASE PROGETTUALE</p> <p align="center">PROGETTO DEFINITIVO</p>																									
<p>ELABORATO</p> <p align="center">Impianto meccanico - Impianto di Fitodepurazione</p>																									
<table border="1"> <thead> <tr> <th>CODICE ELABORATO</th> <th>COD</th> <th>ELAB. GRAF.</th> <th>DATA</th> <th>SCALA</th> </tr> </thead> <tbody> <tr> <td>COD.LAVORO</td> <td>FASE DI PROGETTAZIONE</td> <td>AUTORE</td> <td>AREA</td> <td>LIVELLO</td> <td>TIPO FILE</td> <td>DISCIPLINA</td> <td>N. DOCUMENTO</td> <td>24/11/2023</td> <td rowspan="2">1:50</td> </tr> <tr> <td>104-2</td> <td>DEFINITIVO</td> <td>Proimpianti s.r.l.</td> <td>IMP</td> <td>PT</td> <td>.dwg</td> <td>IDRICO</td> <td>45</td> <td>REV. 00</td> </tr> </tbody> </table>		CODICE ELABORATO	COD	ELAB. GRAF.	DATA	SCALA	COD.LAVORO	FASE DI PROGETTAZIONE	AUTORE	AREA	LIVELLO	TIPO FILE	DISCIPLINA	N. DOCUMENTO	24/11/2023	1:50	104-2	DEFINITIVO	Proimpianti s.r.l.	IMP	PT	.dwg	IDRICO	45	REV. 00
CODICE ELABORATO	COD	ELAB. GRAF.	DATA	SCALA																					
COD.LAVORO	FASE DI PROGETTAZIONE	AUTORE	AREA	LIVELLO	TIPO FILE	DISCIPLINA	N. DOCUMENTO	24/11/2023	1:50																
104-2	DEFINITIVO	Proimpianti s.r.l.	IMP	PT	.dwg	IDRICO	45	REV. 00																	
<p>NOME FILE 104_2_DEF_5057__IMP-ELAB.GRAF.-45-00-Impianto meccanico - Impianto di Fitodepurazione</p>																									