
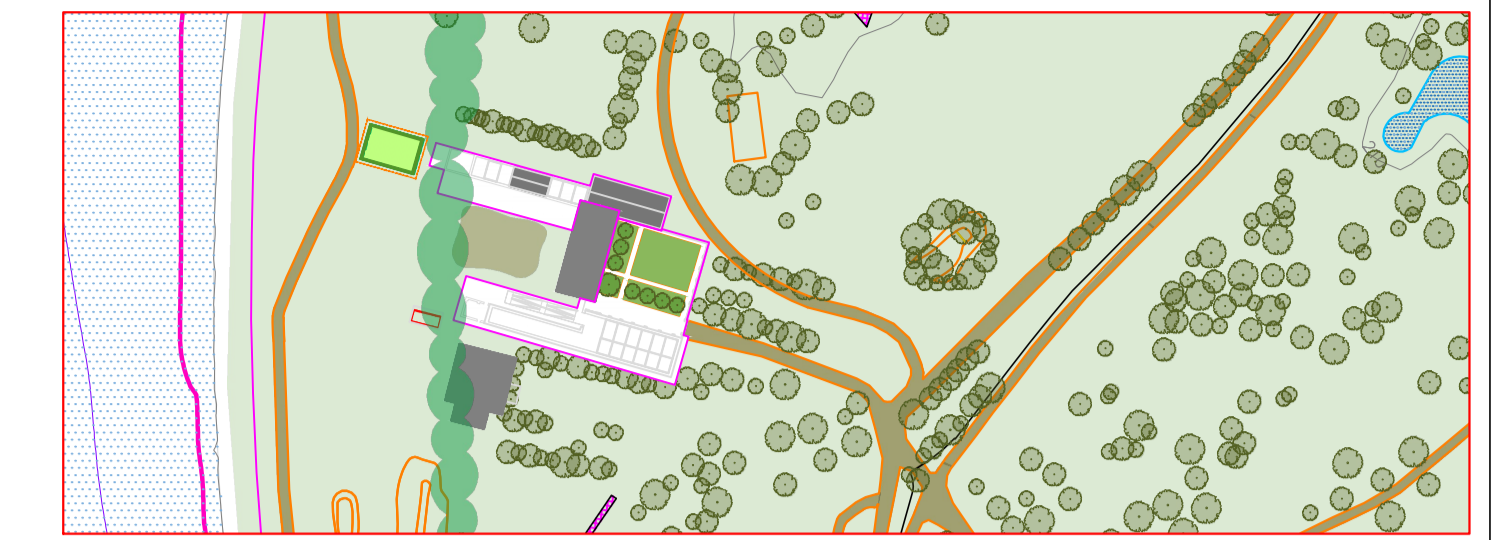


**SCHEMA FUNZIONALE RECUPERO ACQUE METEORICHE**

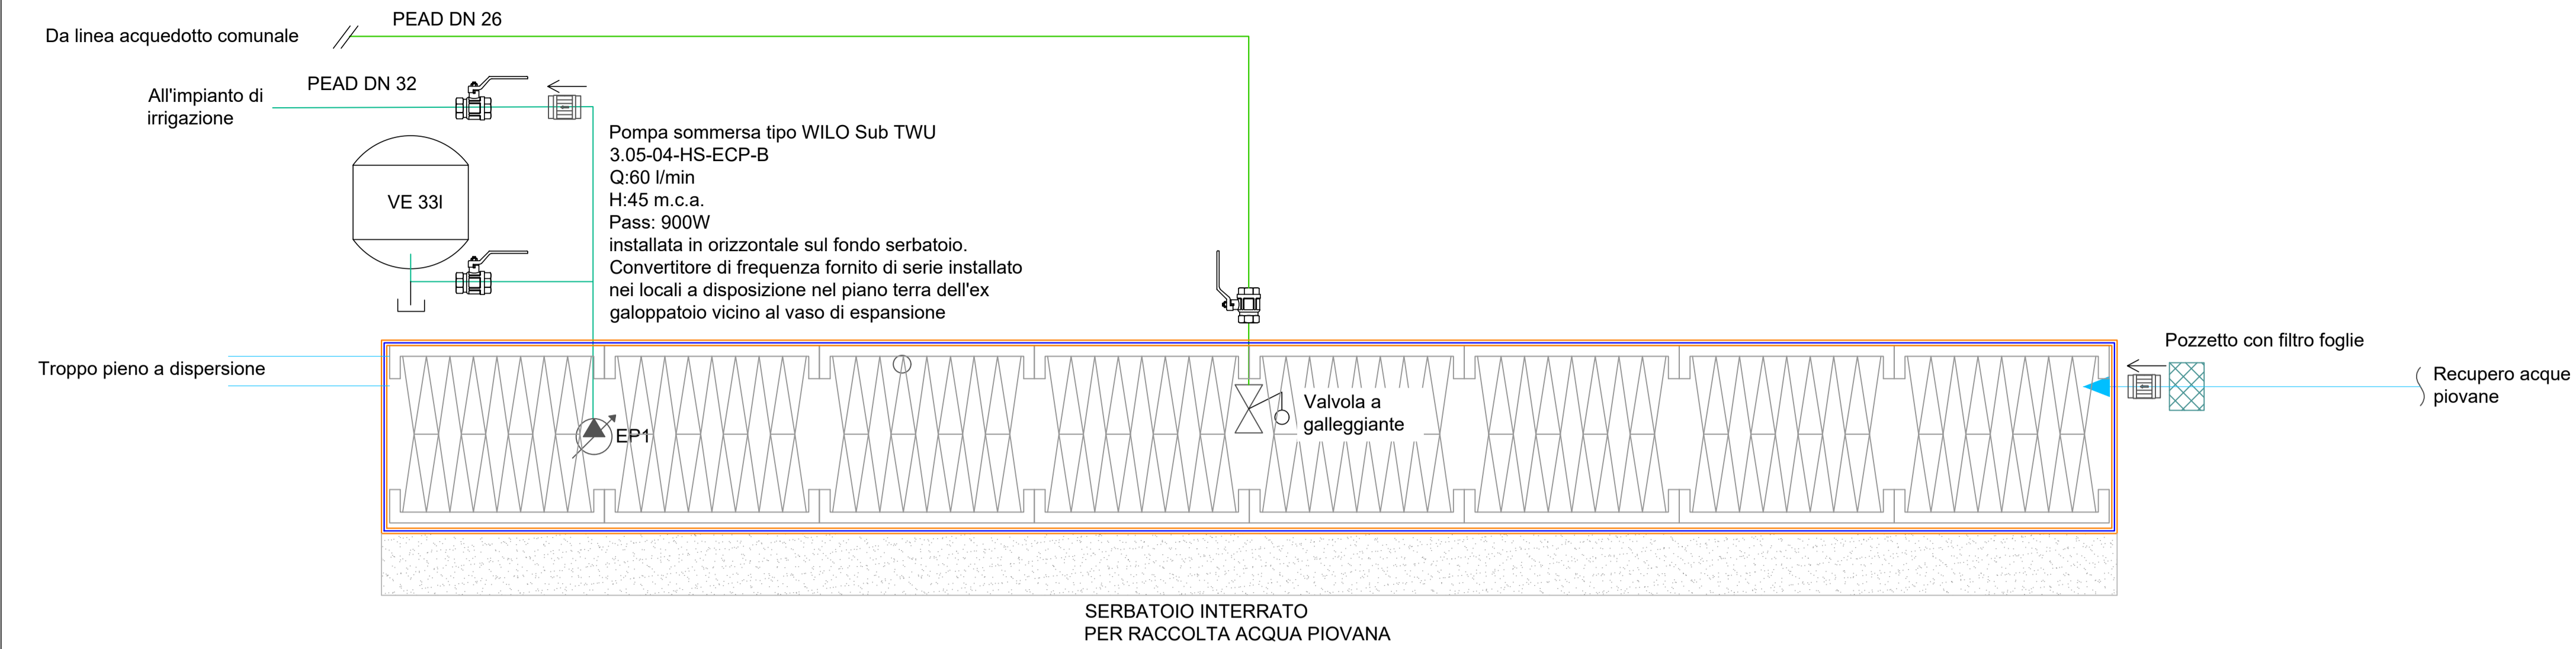

**PROGETTO**  
CENTRO PER L' EDUCAZIONE SPORTIVA ED AMBIENTALE MEISINO  
Cluster 2 - Rigenerazione ex Galoppatoio

**CLIENTE**  
Città di Torino  
Dipartimento Manutenzioni e Servizi Tecnici  
Divisione Manutenzioni  
Servizio Infrastrutture per il Commercio e lo Sport  
Dipartimento Grandi Opere, Infrastrutture e Mobilità  
Divisione Verde e Parchi

**RUP/CP**  
Arch.Maria Vitetta

**GRUPPO DI PROGETTAZIONE** Determina D.D. N°5382 DEL 27/09/2023

**SOCIETA' MANDATARIA / Coordinatore del Gruppo di Progettazione / Progettista**

**1AX srl**  
Via F.Crispi, 69  
67051 - Avezzano (AQ)  
info@1ax.it

**PROGETTISTA IMPIANTI**

**PROIMPIANTI**  
ENERGIA & INGEGNERIA  
Via Garibaldi, 89  
67051 - Avezzano (AQ)  
c.granata@proimpianti.it

**GEOLOGO**

**Dott. Geologo Andrea Piano**  
Via Provenzale 6  
14100 - Asti  
andrea@aclispianogeologi.it

**CONSULENTI**

**PAESAGGIO**  
Arch.Paesaggista Diego Colonna  
**AMBIENTE**  
Studio Biosfera - Dott. Biologo Gianni Bettini  
Myricae s.r.l.- Dott. Agronomo Giordano Fossi  
Dott. Agronomo Tommaso Vai

**CUP** CODICE OPERA  
C13I22000080006 5057

**FASE PROGETTUALE**  
PROGETTO ESECUTIVO

**ELABORATO**  
Impianto meccanico - Schema funzionale recupero acque meteoriche

CODICE ELABORATO		ELAB. GRAF.						DATA	SCALA
COO.LAVORO	FASE DI PROGETTAZIONE	AUTORE	AREA	LIVELLO	TIPO FILE	DISCIPLINA	N. DOCUMENTO	05/04/24	1:50
104-2	ESECUTIVO	PROIMPIANTI	IMP	-	.dwg	IDRICO	45	REV. 00	
NOME FILE 45-104_2_ESE_5057_IMP-ELAB.GRAF.-45-00-Impianto meccanico - Schema funzionale recupero acque meteoriche									