



2 C-C
1 : 100

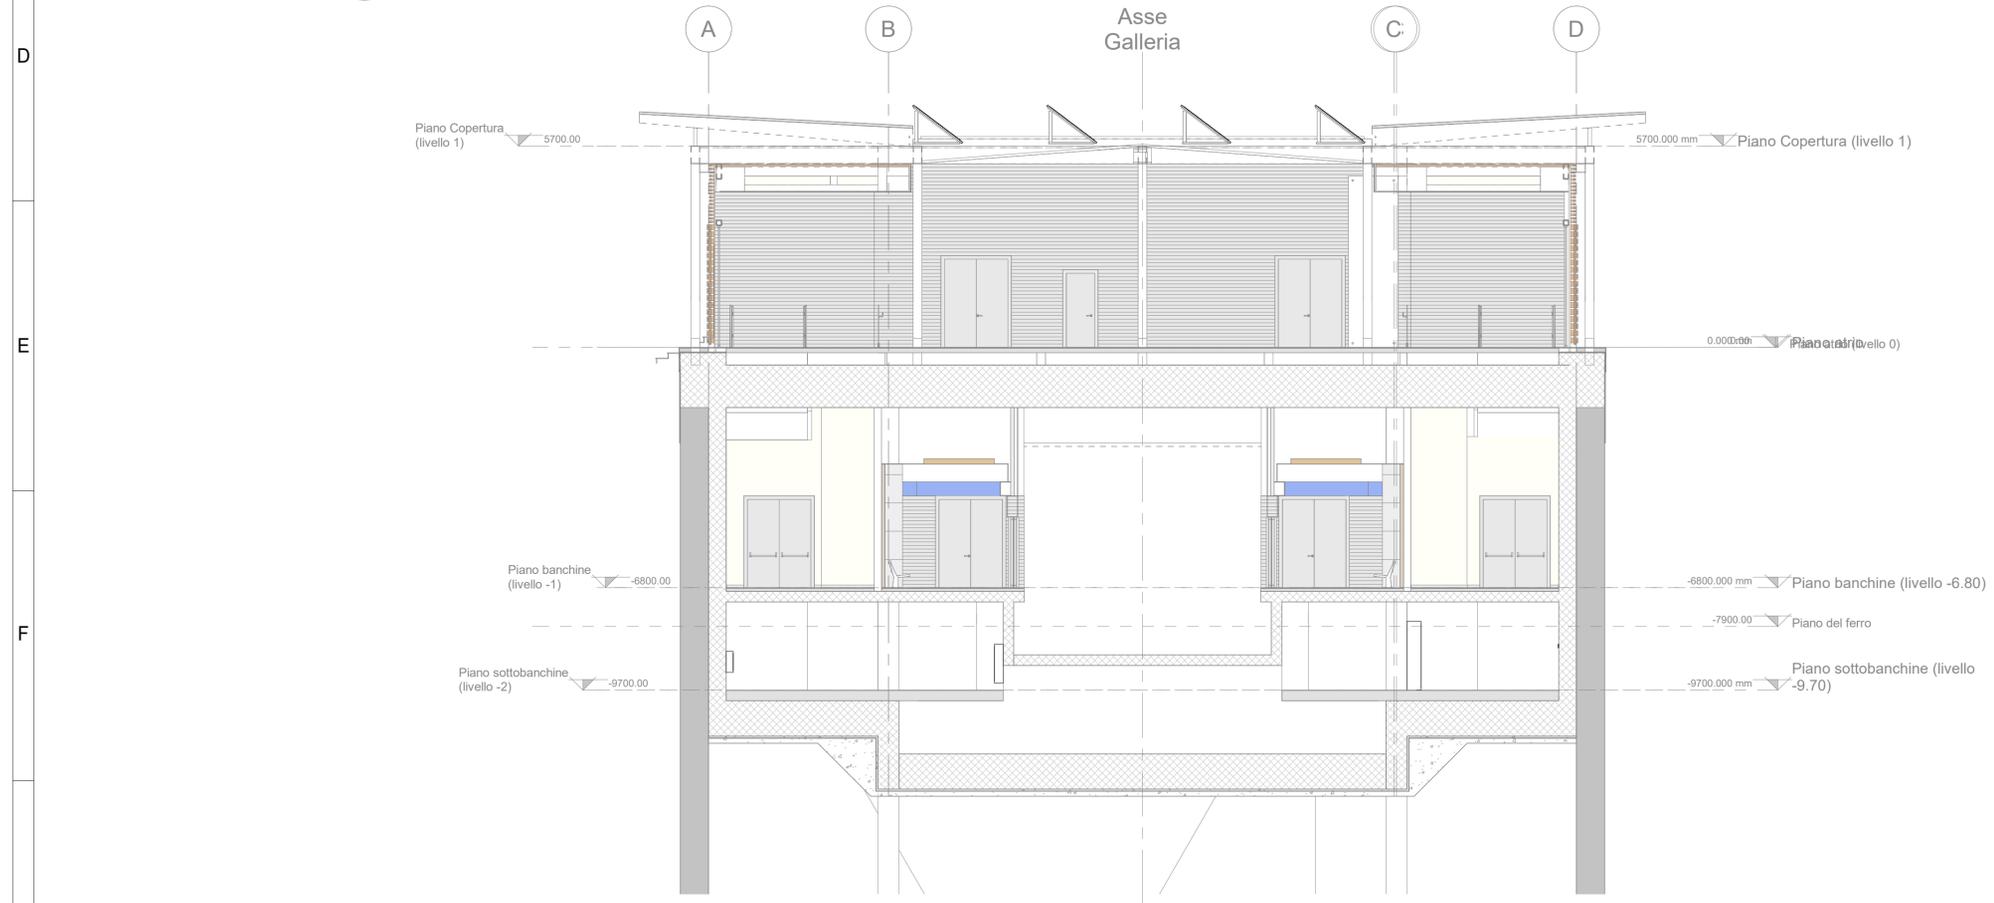

3 D-D
1 : 100

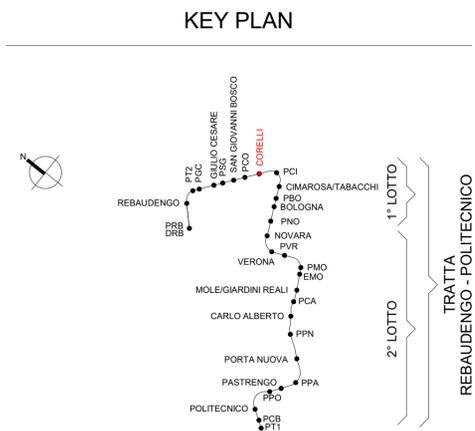

**MINISTERO
DELLE INFRASTRUTTURE E DELLA MOBILITÀ SOSTENIBILI
STRUTTURA TECNICA DI MISSIONE**

Mims
COMUNE DI TORINO

CITTA' DI TORINO

**METROPOLITANA AUTOMATICA DI TORINO
LINEA 2 - TRATTA POLITECNICO - REBAUDENGO
PROGETTAZIONE DEFINITIVA
Lotto Costruttivo 1: Rebaudengo - Bologna**

PROGETTO DEFINITIVO		INFRA.TO <small>infrastrutture per la mobilità</small>		INFRASTRASPORTI.TO S.r.l.	
DIRETTORE PROGETTAZIONE <small>Responsabile integrazione discipline specialistiche</small>		IL PROGETTISTA		IMPIANTI NON DI SISTEMA - STAZIONE CORELLI IMPIANTO ELETTRICO E FORZA MOTRICE SEZIONE TRASVERSALE	
Ing. R. Crova <small>Ordine degli Ingegneri della Provincia di Torino n. 60385</small>		Ing. F. Azzarone <small>Ordine degli Ingegneri della Provincia di Torino n. 122873</small>		ELABORATO	
BIM MANAGER Geom. L. D'Accardi		MTL2T1A1D IELSCOT007		REV. int. est.	SCALA DATA
				0 0	1:100 31/03/2022

AGGIORNAMENTI Fig. 1 di 1

REV.	DESCRIZIONE	DATA	REDATTO	CONTROL.	APPROV.	VISTO
0	EMISSIONE	31/03/2022	IBE	AGH	FAZ	RCR

LOTTO 1 CARTELLA 12.2.4 48 MTL2T1A1D IELSCOT007	STAZIONE APPALTANTE DIRETTORE DI DIVISIONE INFRASTRUTTURE E MOBILITÀ Ing. R. Bertasio RESPONSABILE UNICO DEL PROCEDIMENTO Ing. A. Strozziro
--	---