




**CITTA' DI TORINO**  
**DIREZIONE CENTRALE AMBIENTE, SVILUPPO**  
**TERRITORIO E LAVORO**  
**Direzione Urbanistica**

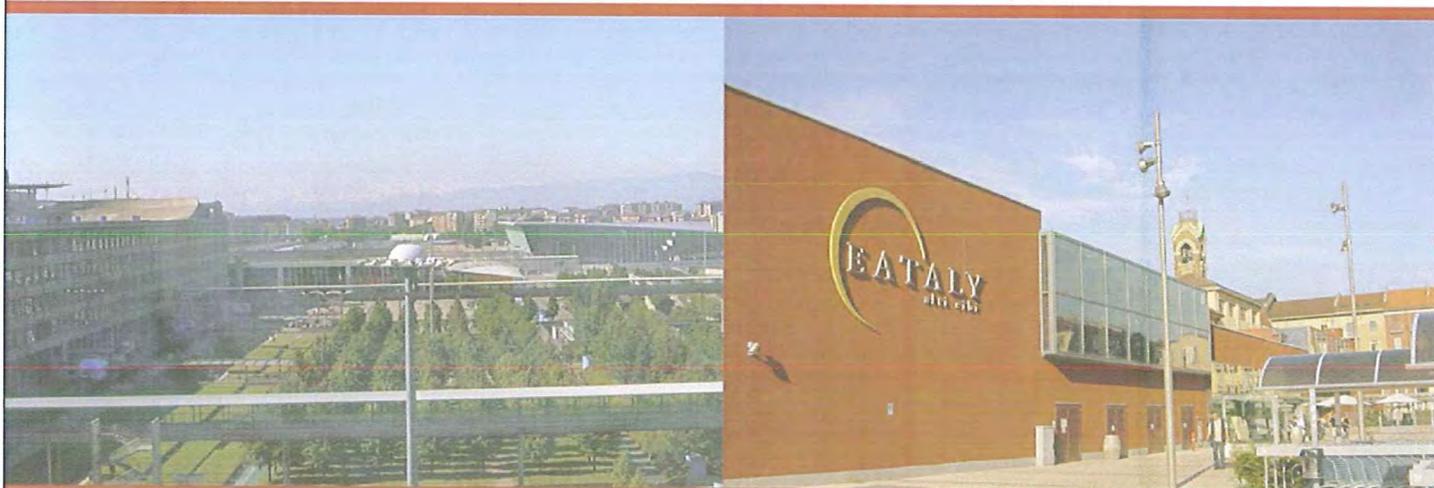

**PIANO PARTICOLAREGGIATO LINGOTTO**  
**MODIFICA IN VARIANTE AL P.R.G.C.**  
**ai sensi degli articoli 38-39-40 e art. 17 comma 7**  
**della L.U.R. n° 56/77 e s.m.i.**

Tav.

**5**

Tavola demolizioni

data : Dicembre 2012

scala : 1/2000

RESPONSABILE TECNICO

Arch. Liliana Mazza

RESPONSABILE DEL PROCEDIMENTO

Il Direttore  
Arch. Rosa Gilardi

